



UKONČOVACÍ PROFIL UNIDEK NF050 FeZn 0,70mm
 délka 2500 mm, spojováno dilatační spojkou

celková délka cca 46m

DILATAČNÍ SPOJKA

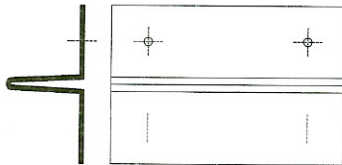

VÝZTUHA po 1,25 m

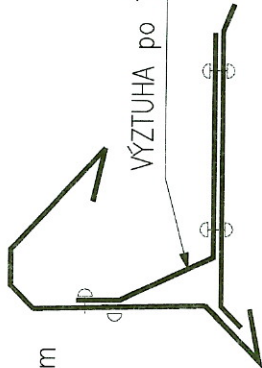

SBS modifik. asfalt. pás tl. 5 mm s nosnou vložkou z polyesterové rohože s ochranným posypem

přířez SBS samolepicího asfaltového pásu s nosnou vložkou ze skleněné tkaniny (např. Glasstek 30 Sticker) na napenetrovaný povrch

vodovzdorná překližka, tl. 18 mm

separace – volný přířez asf. pásu

profil UNIDEK NFZ 060

3' = 5,24%

šroub do betonu 6,3x120 mm, 4ks/m

extrudovaný polystyren tl. 40 mm zbrúšený do spádu 3'(5,24%)

pěnový polystyren EPS 100 tl. 60 mm


náběhový klín z minerálních vláken 50x50 mm

dořez pěnového polystyrenu EPS 100, spáry vyplnit expanzní PU pěnou

šroub do betonu s talířovou podložkou, dl. 160 mm

šroub do betonu 6,3x70 mm, 4ks/m

v případě absence parotěsnicí vrstvy (např. nesoudržný původní pás odstranit) přířez SBS modifikovaného asfaltového pásu s vložkou ze skleněné tkaniny, natavený na napenetrovaný povrch

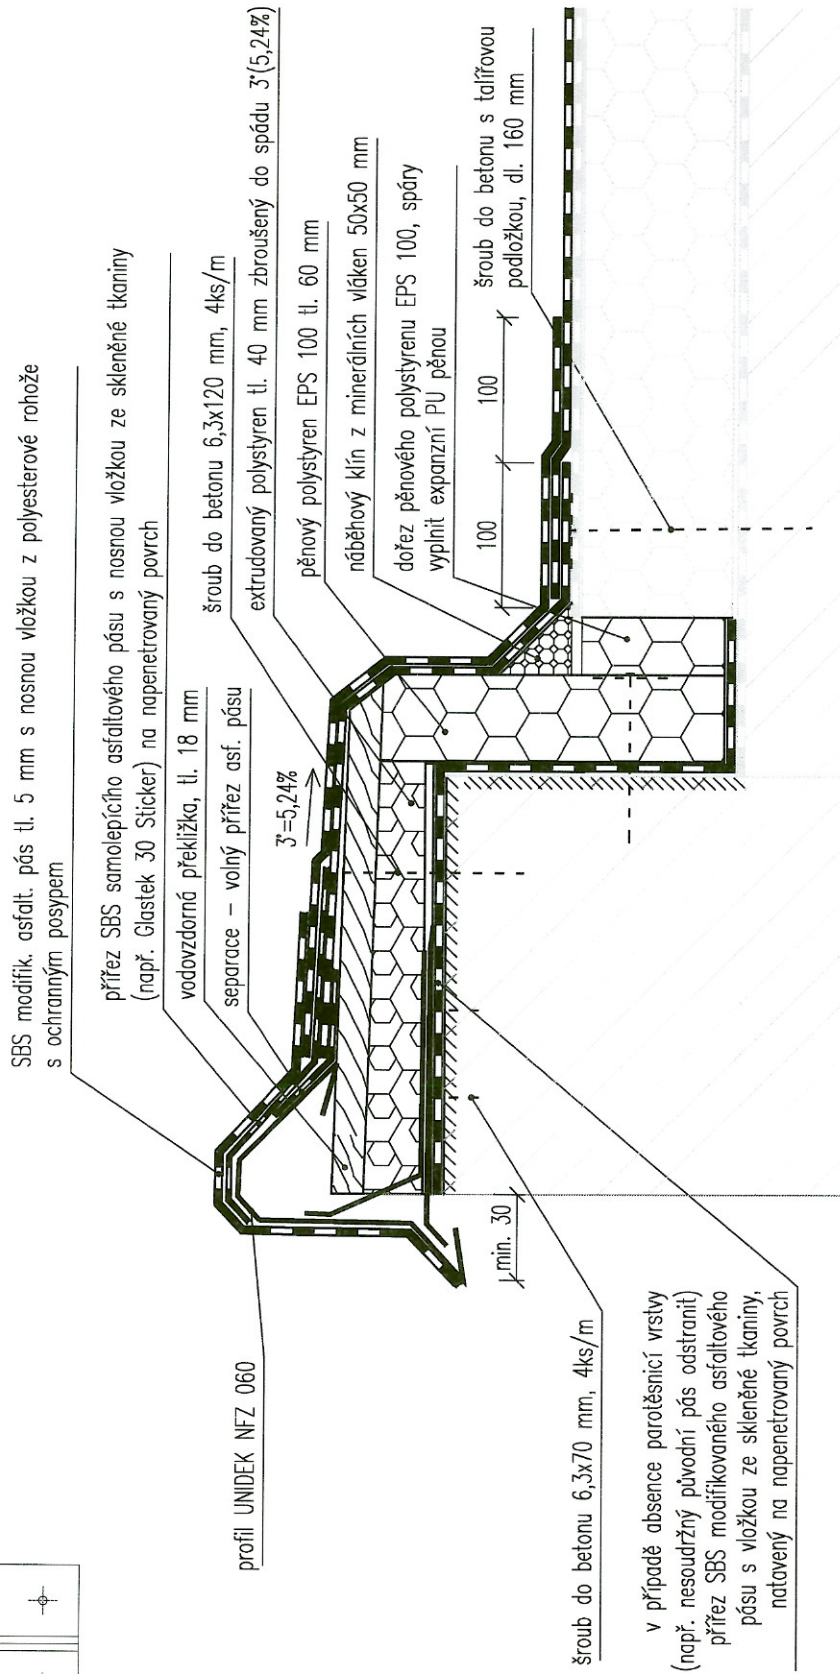

Pozn.:

Typ kotve je nutné ověřit před realizací výřeznou zkouškou.

VÝROBNÍ HALA ZA TRATÍ 195, PRAHA TŘEBORADICE – DETAL ATKY

M 1:5