


ŘEZ SO 01 A-A (M 1:50)

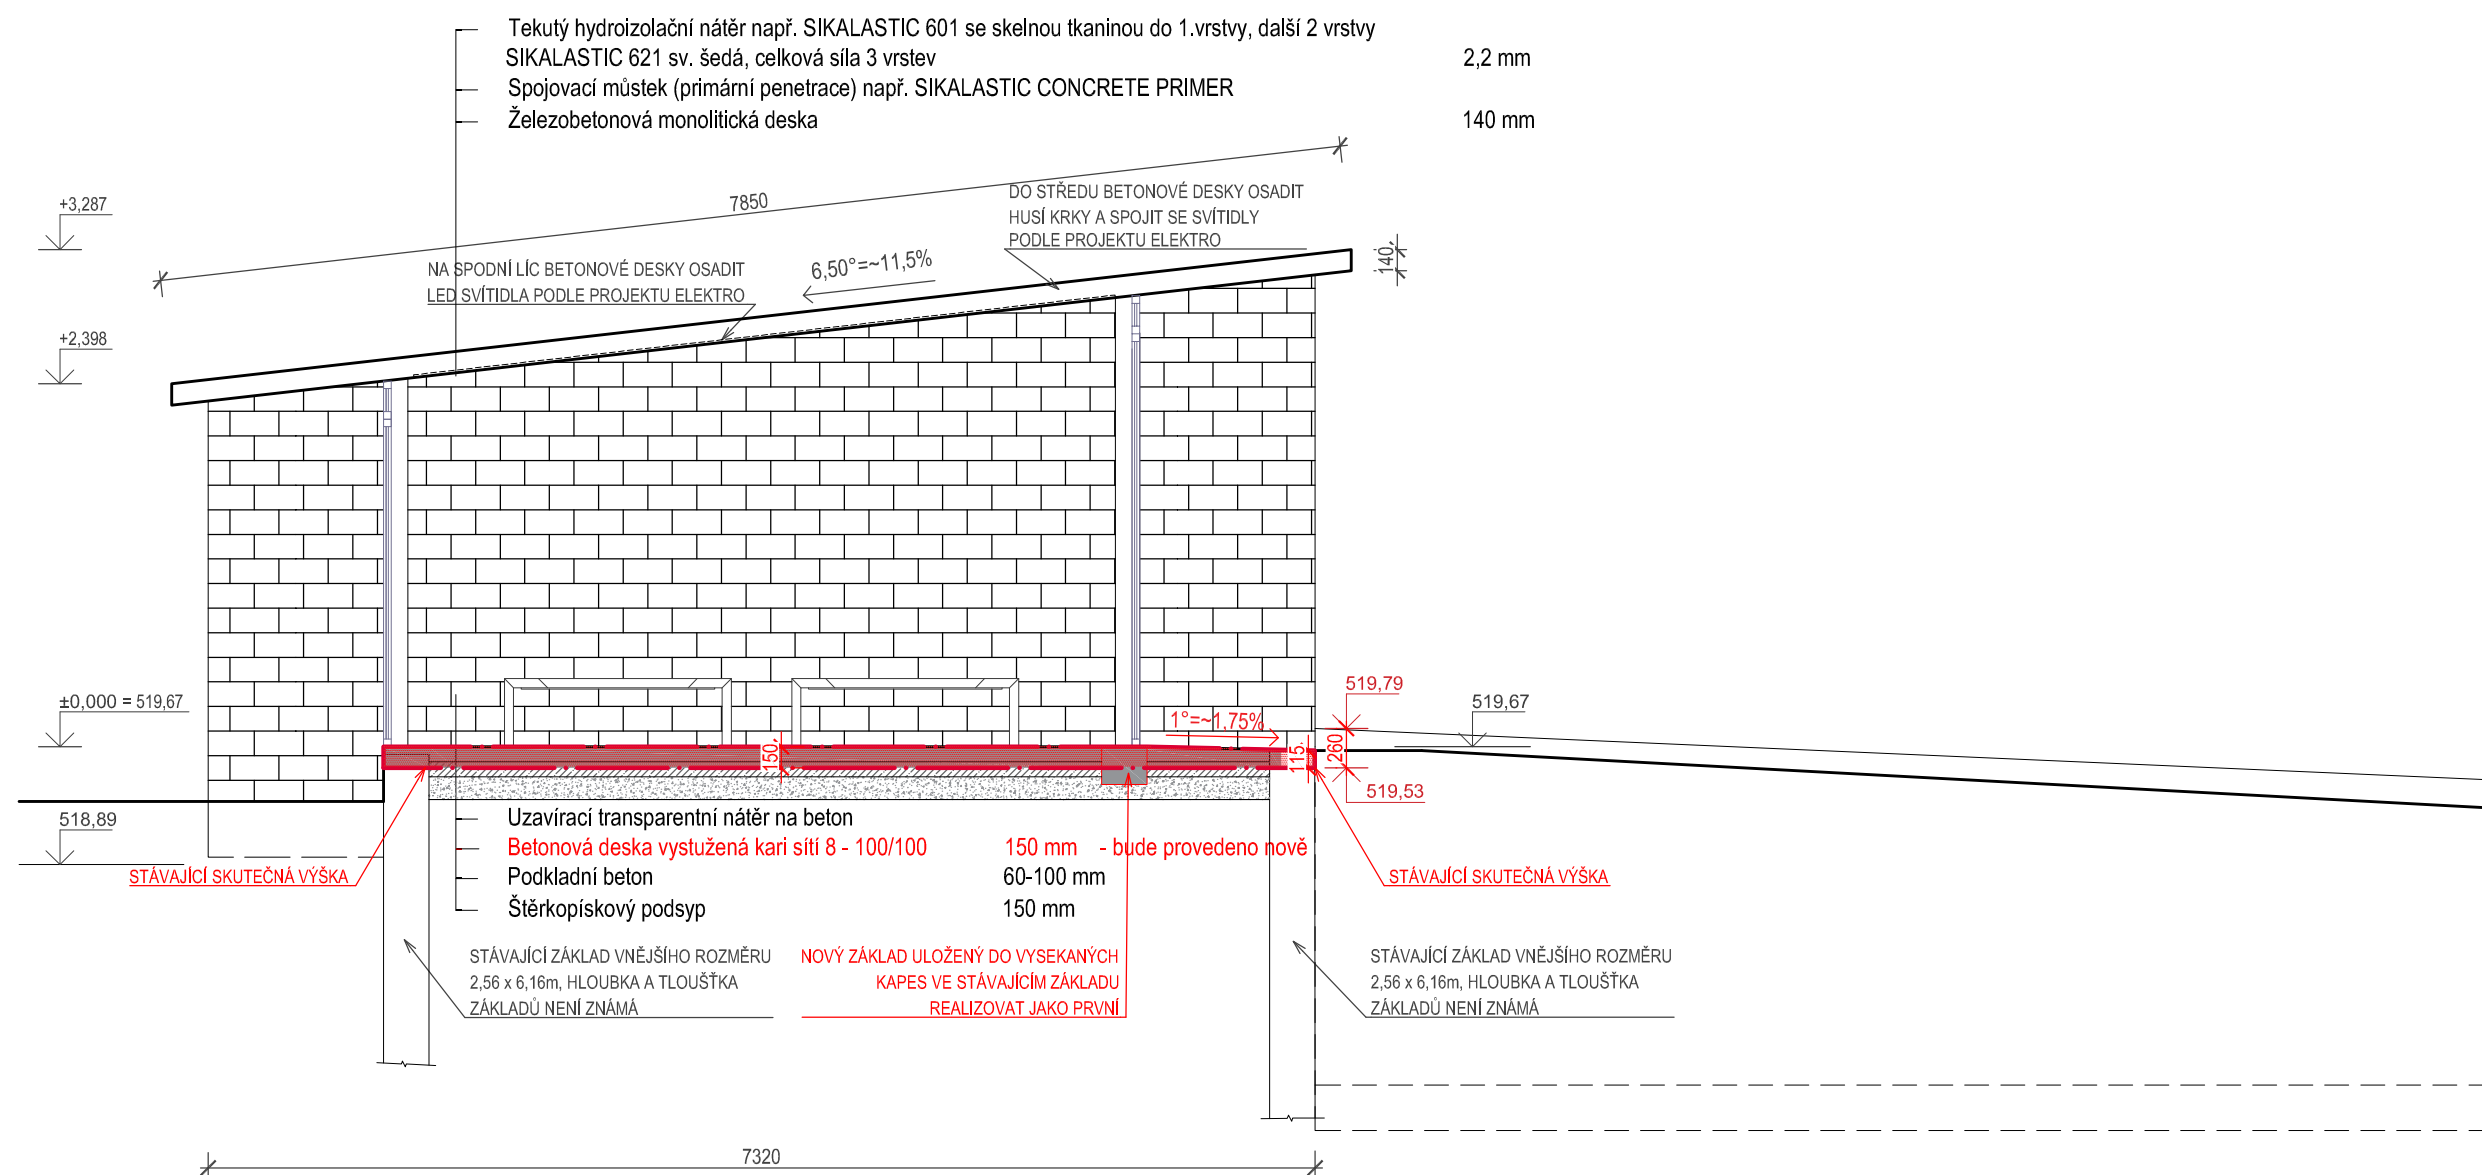

REVIZE 22.1.2020 ÚPRAVA Z DŮVODU ZAMĚŘENÍ STÁVAJÍCÍHO STAVU

architektonická a projektová kancelář		Ing. arch. Libor Žák	Riegrova 44, 612 00 Brno člen sdružení
			Atic.Z architects & engineers
HLAVNÍ PROJEKTANT: Ing. arch. Libor Žák			e-mail: liborzak.arch@gmail.com
ZODP, PROJEKTANT: Ing. arch. Libor Žák		VYPRACOVAL: Ing. arch. Martin Ugwitz	
INVESTOR: Obec Příbyslavice, Sokolská 44, 664 83 Příbyslavice	STAVEBNÍ ÚŘAD: Střelice	PROJEKTANT ČÁSTI PD:	
	KÓD ZAKÁZKY: 100-19-10-5		
ČÁST: Architektonicko-stavební řešení		DATUM: 09/2019	
STAVBA: AUTOBUSOVÉ ZASTÁVKY		STUPEŇ: DPS	
OBJEKT: SO 01 zastávka směr Velká Bíteš		MĚŘÍTKO: 1:50	FORMÁT: 297x420
OBSAH: Řez A-A		ČÍSLO VÝKRESU: AZ-1992	POŘ. Č.: 2