




POHLED JIŽNÍ

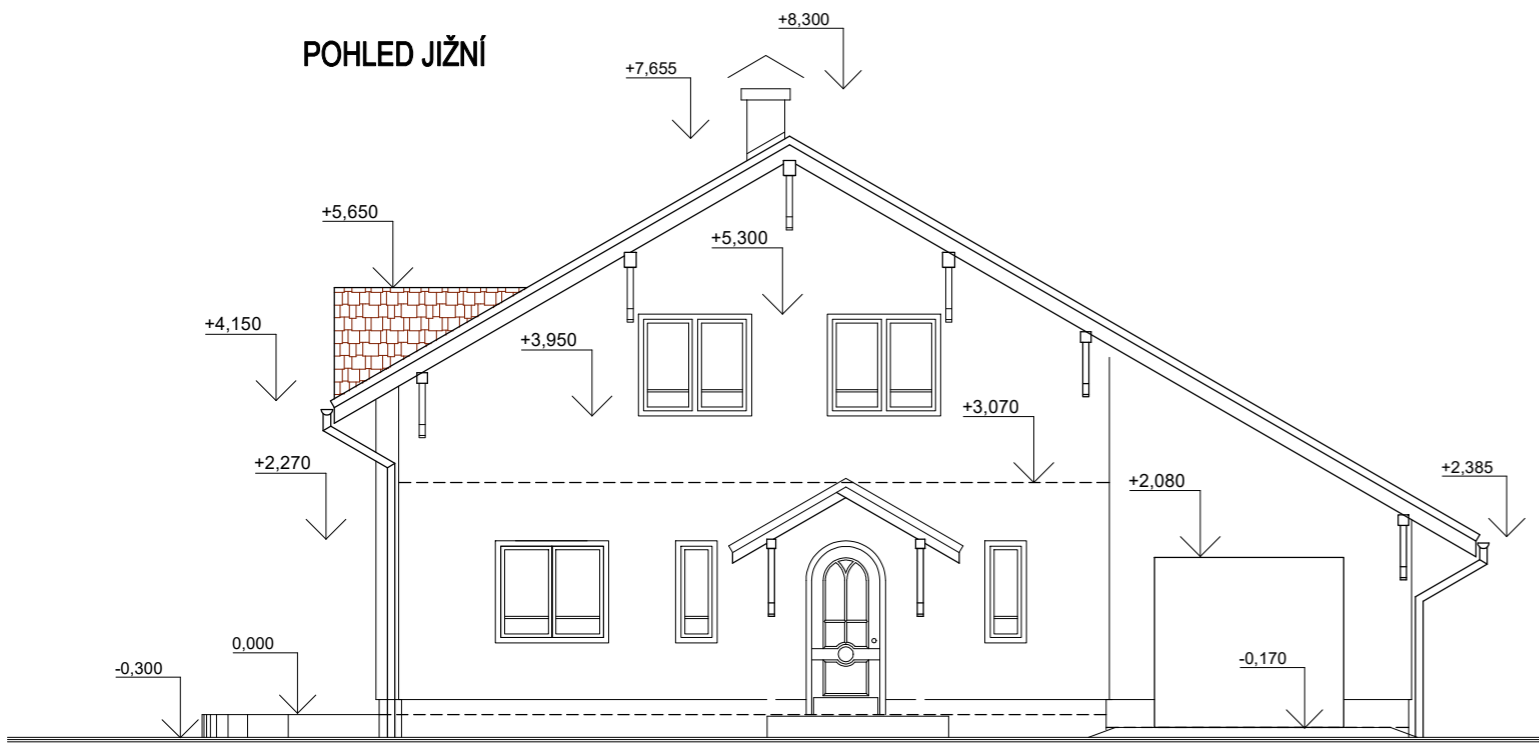


POHLED SEVERNÍ

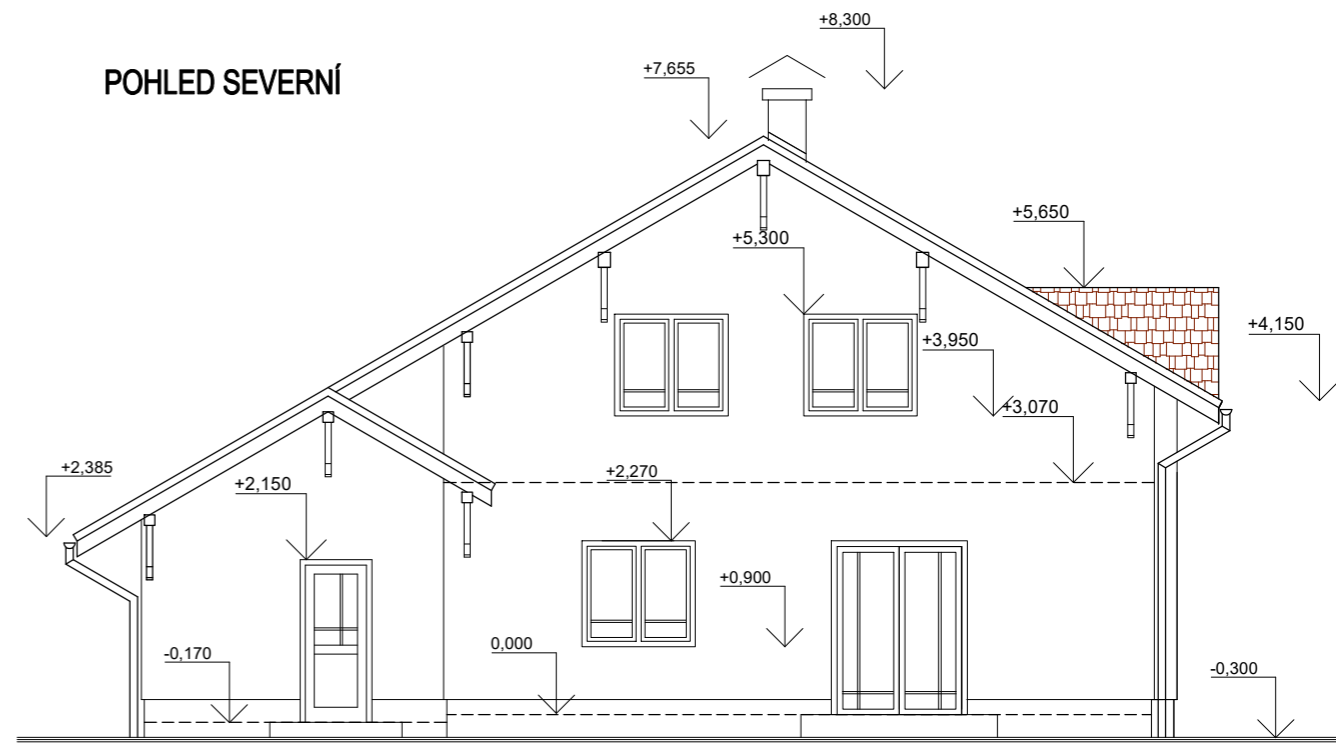

POHLED ZÁPADNÍ

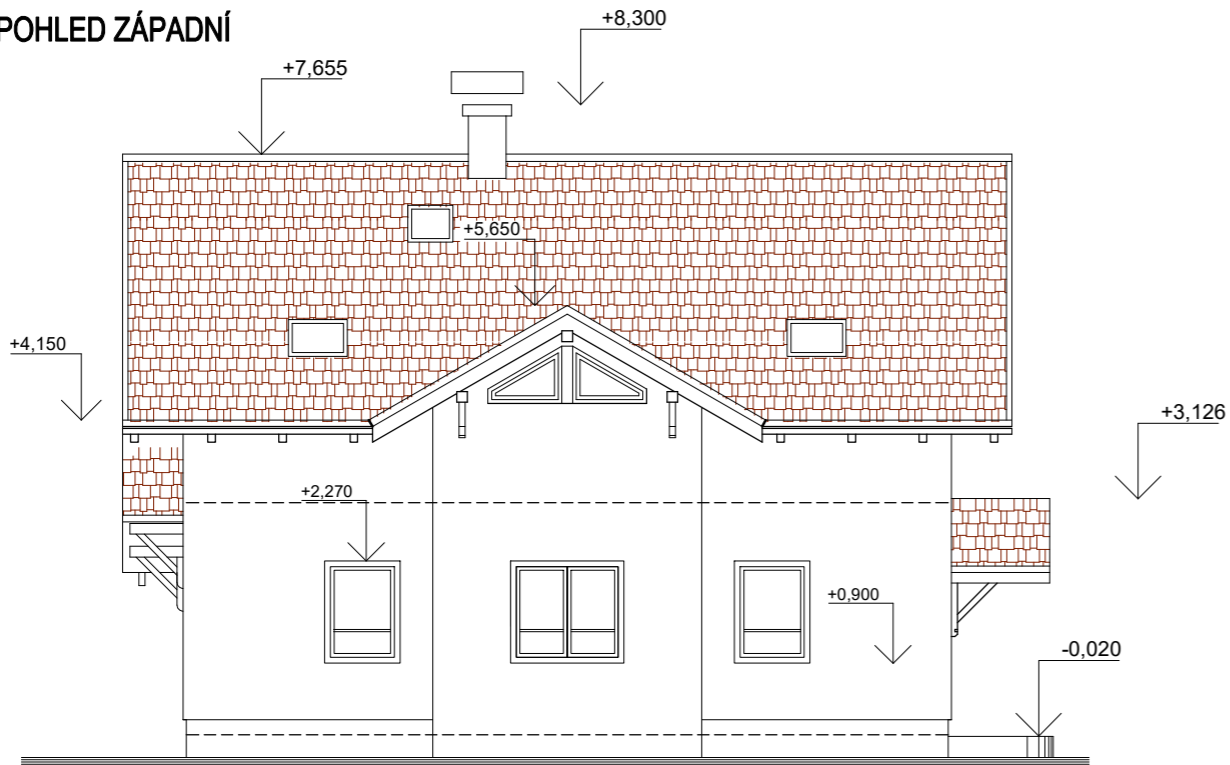

POHLED VÝCHODNÍ

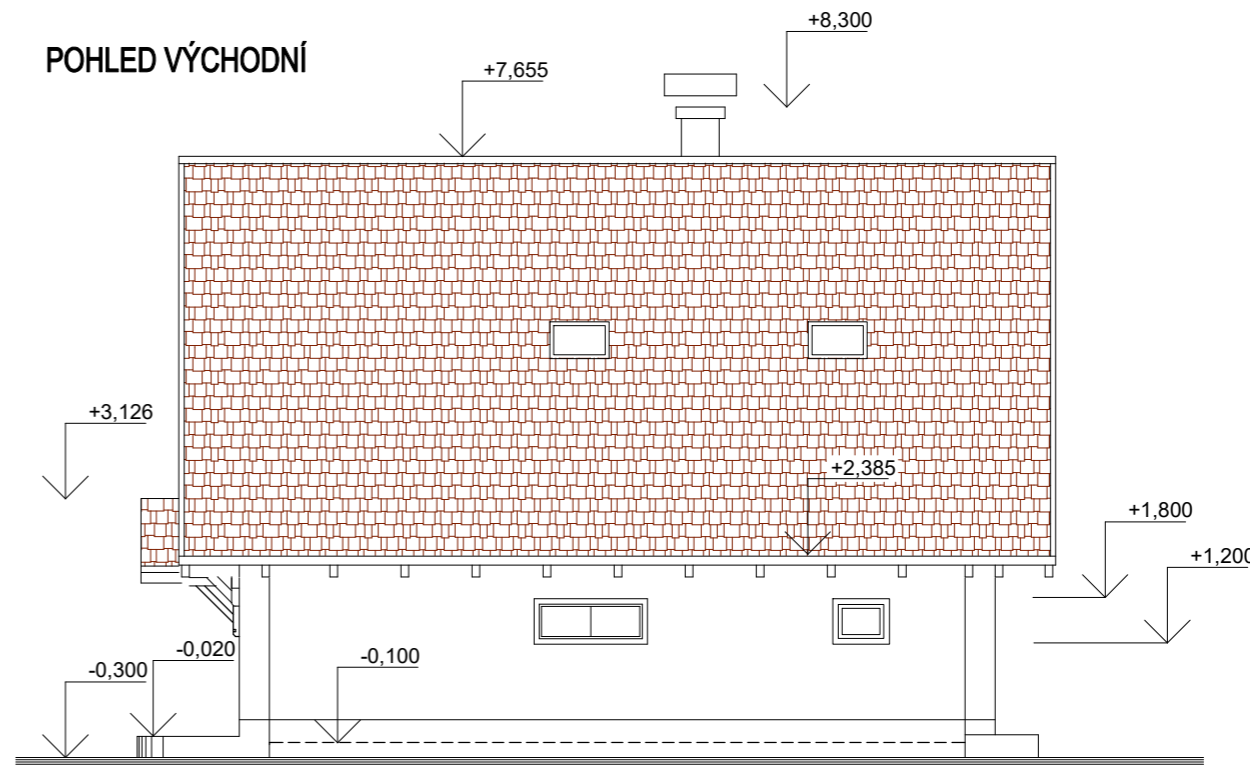

- 1 - omítka silikátová roztíraná zrna 1,5mm, JUB, barva bílá
- 2 - sokl - omítka roztíraná zrna 1,5mm, JUB, odstín světle hnědá
- 3 - garážová vrata, plastová, segmentová, hnědá
- 3 - okna plastová s trosjklem, hnědá, uvnitř bílá
- 5 - dveře plastové hnědé, uvnitř bílé
- 6 - střešní krytina BRAMAC CLASSIC PROTECTOR červenohnědá
- 7 - venkovní parapety, žlaby, svody, oplechování poplastovaný plech červenohnědý

| | | |
|---|--------------------------------|--|
| INVESTOR: | IVAN TZENKOV, LUCIE SEMERÁDOVÁ | ING.ARCH.MILAN VOJTĚCH NERUDOVA 77 533 04 SEZEMICE IČO: 48161594 tel. 732822096, 466 301 318 |
| VEDOUČÍ PROJEKTU: | ING.ARCH.MILAN VOJTĚCH | |
| ODPOVĚDNÝ PROJEKTANT: | ING.ARCH.MILAN VOJTĚCH | |
| KRESLIL: ING.ARCH.MILAN VOJTĚCH | KONTRÓLOVAL: | |
| Č. ZAKÁZKY: | DATUM: 11/2021 | STUPEŇ: OHLÁŠENÍ |
| RODINNÝ DŮM ILONA, p.č.215/54, 227/18, 230/3 LIBEŇ | | |
| POHLEDY | | M 1:100 |
| | | Č.VÝKRESU: D.1.1.6 ZMĚNA: 0 |