


Nový stav

Zateplení průjezdu KZS - Minerální vata 140 mm



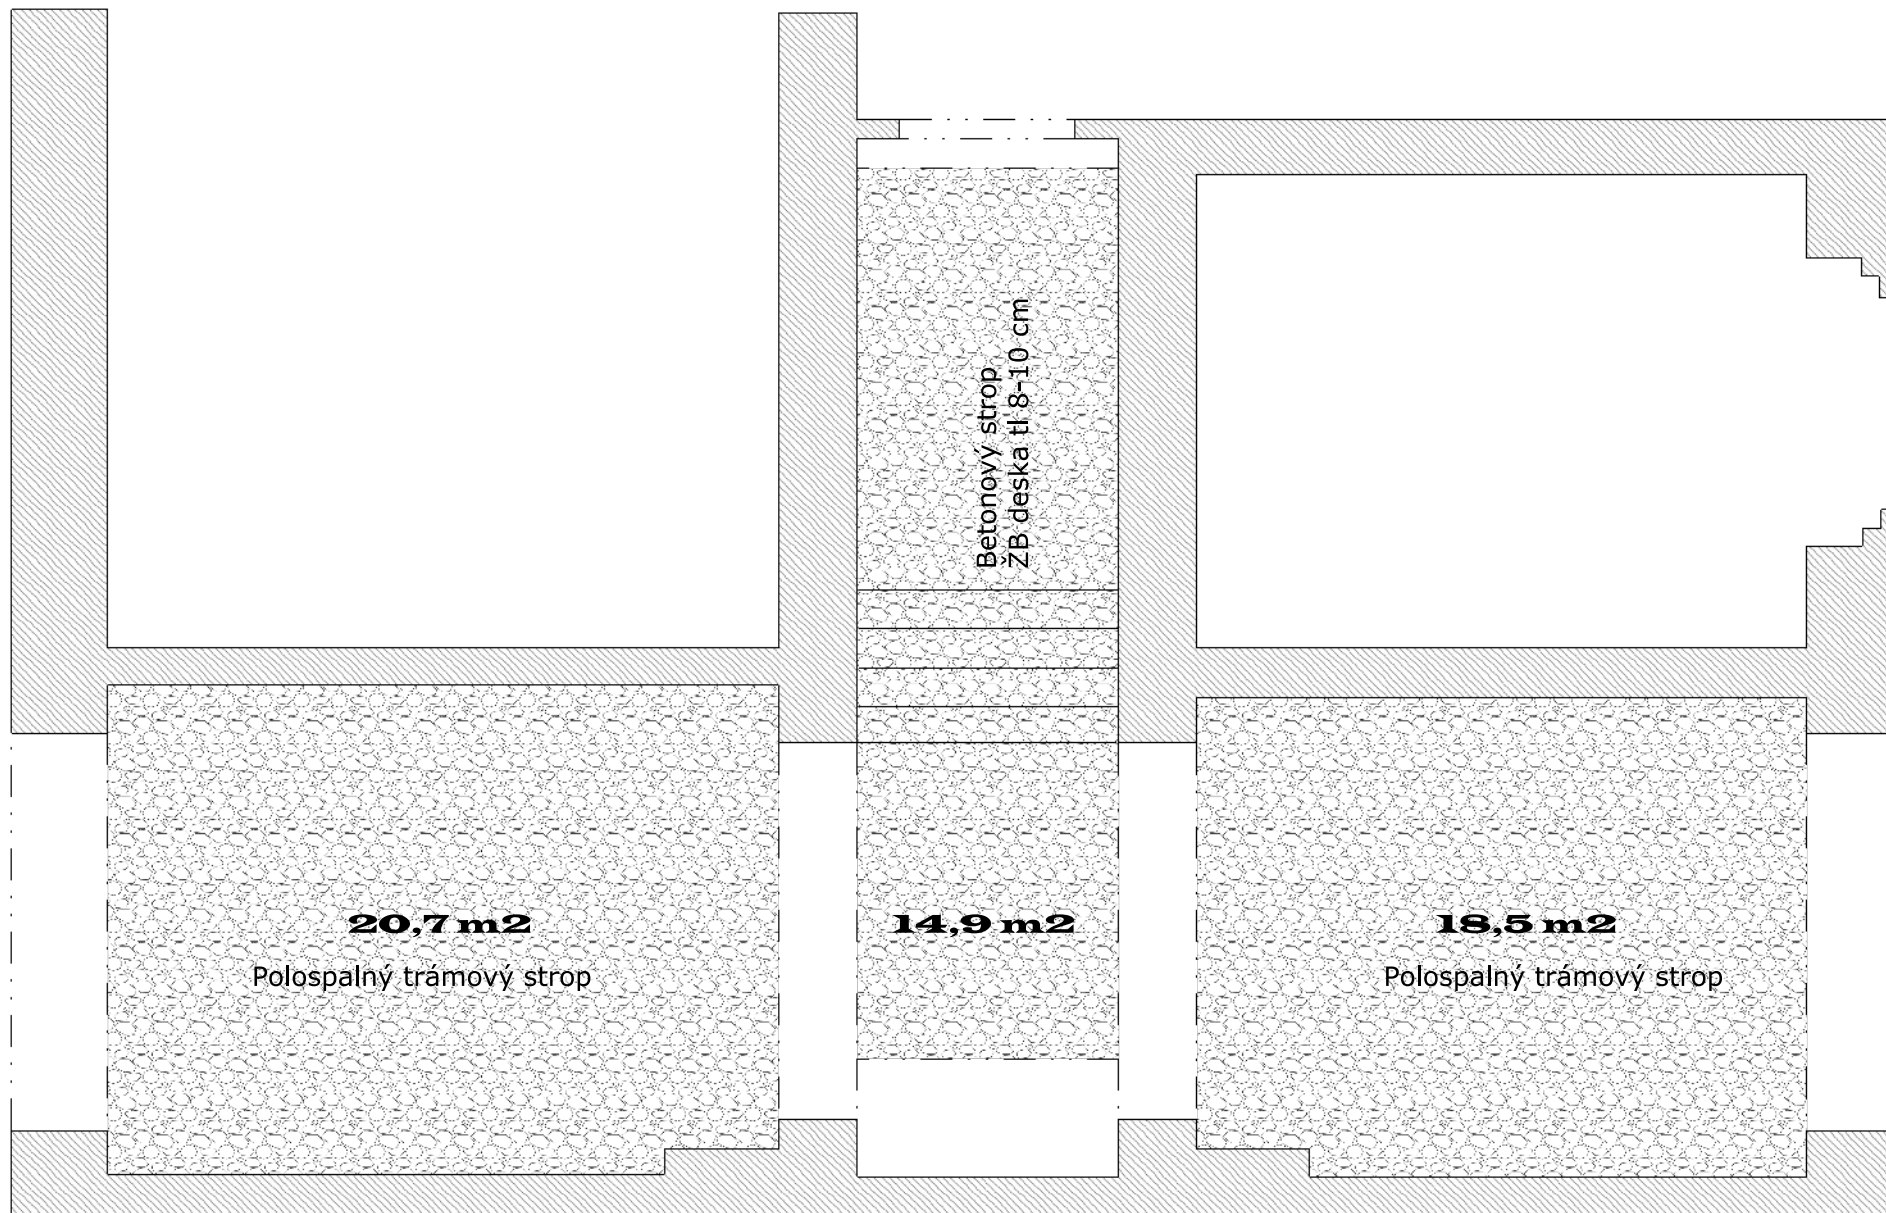

Stávající stav