




LEGENDA:

- HRANICE POZEMKŮ
- STAVEBNÍ MÍSTO
- STÁVAJÍCÍ BUDOVOVY
- STÁVAJÍCÍ ZPEVNĚNÉ PLOCHY
- NOVÉ OBJEKTY
- NOVÉ ZPEVNĚNÉ PLOCHY
- TERASA
- ZELEŇ NA TERÉNU
- VSTUP
- VJEZD

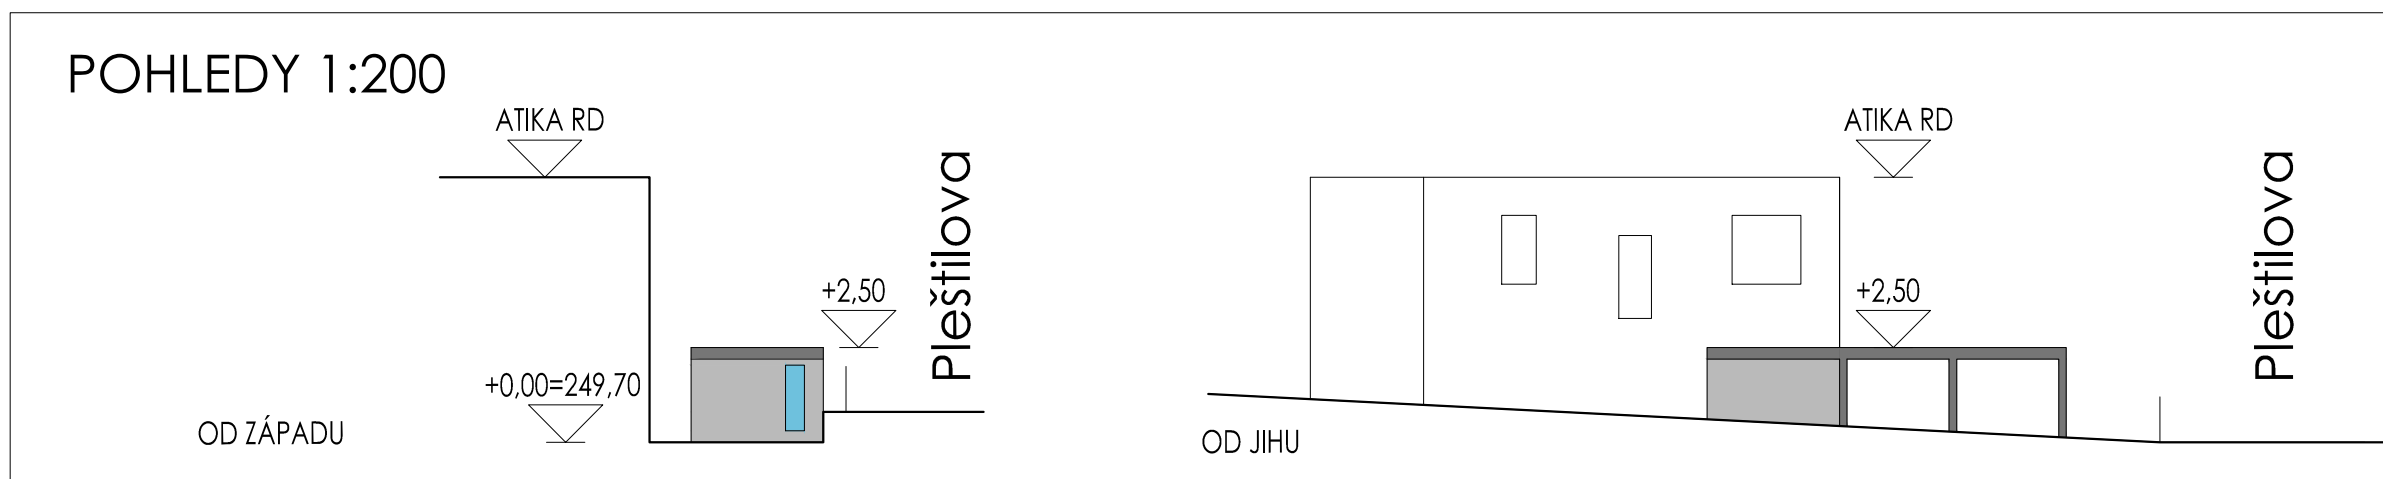

±0,00 = 249,70 m n.m. (Bpv) ⓘ

Parkovací přístřešek
na p.č. 3857/343, k.ú. Modřany

Stavebník	Ing. Ivan Bublík Pleštilova 2369/21, 143 00 Praha 4
Projektant	Ing. arch. Jan Oppelt Sportovců 1166, 253 01 Hostovice
Část	C Situační výkresy
Vypracoval	Ing. arch. Jan Oppelt

Výkres	Koordinační situace	
Č. výkresu	C.3.	
Měřítko	1/200	
Datum	12/2022	
Stupeň	DSS	