



ZÁBRADLÍ "A"
2 KS
POHLED ZE STRANY ZRCADLA

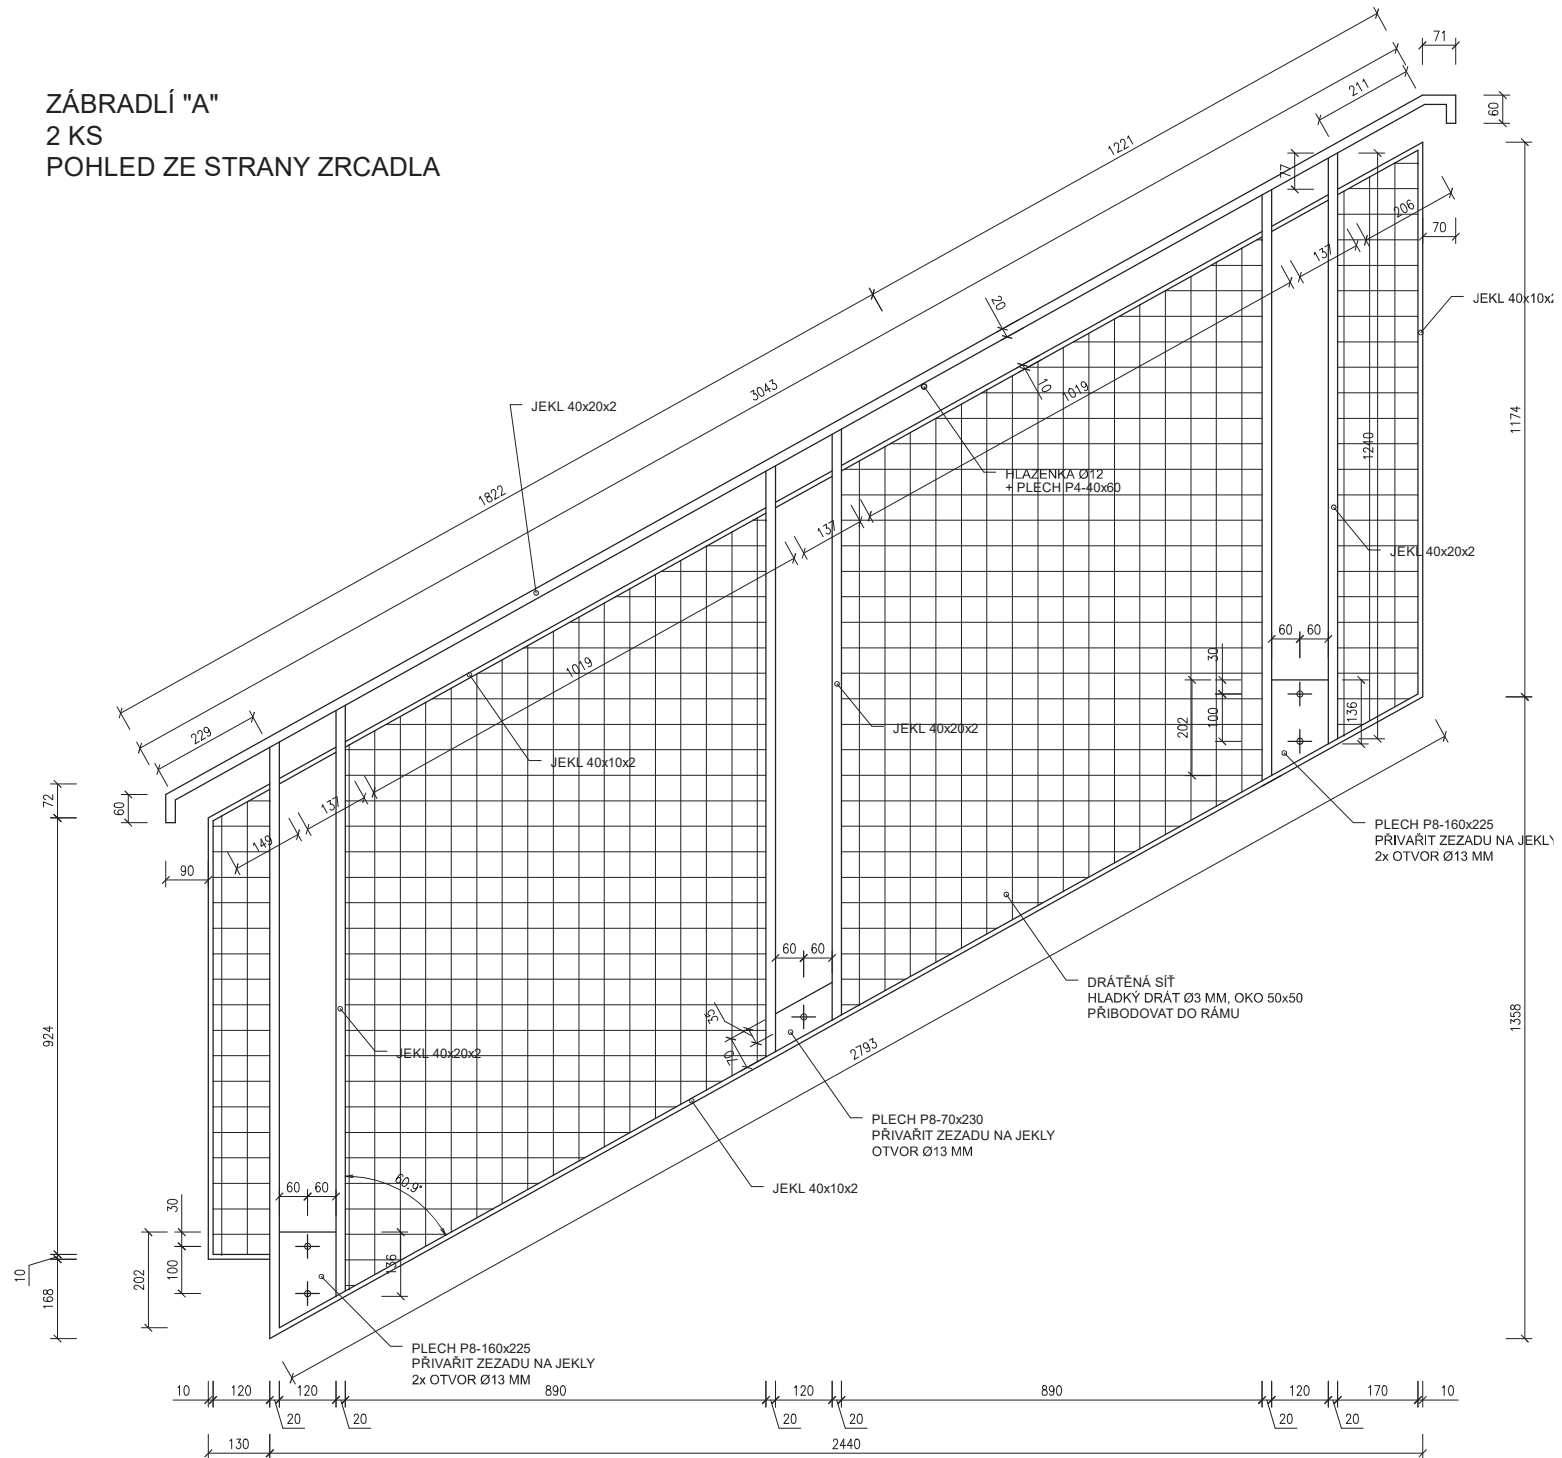


ZÁBRADLÍ "B"


2 KS
POHLED ZE STRANY ZRCADLA

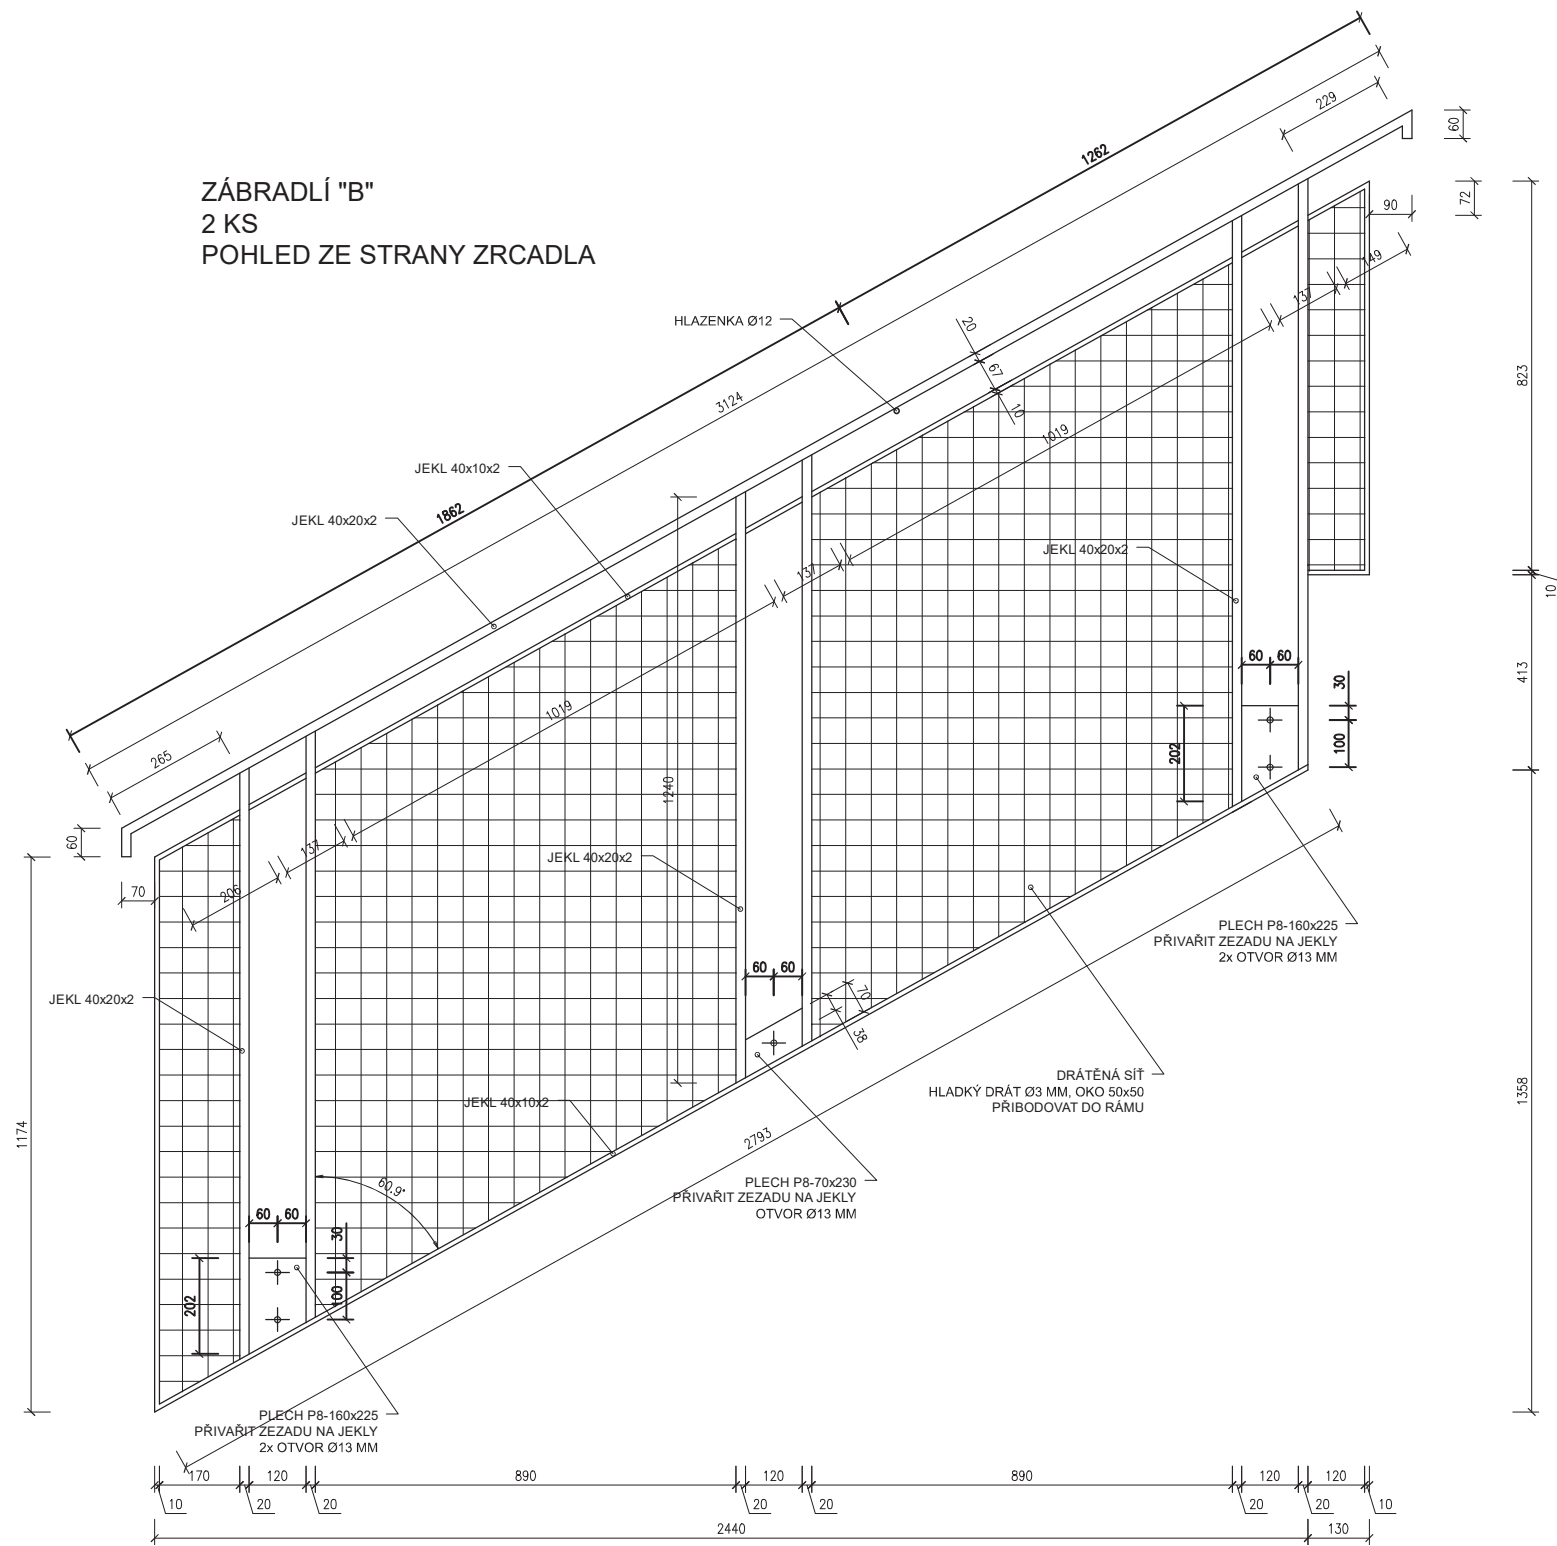

ZÁBRADLÍ "C1-dvorní objekt"
 1 KS
 POHLED ZE STRANY ZRCADLA

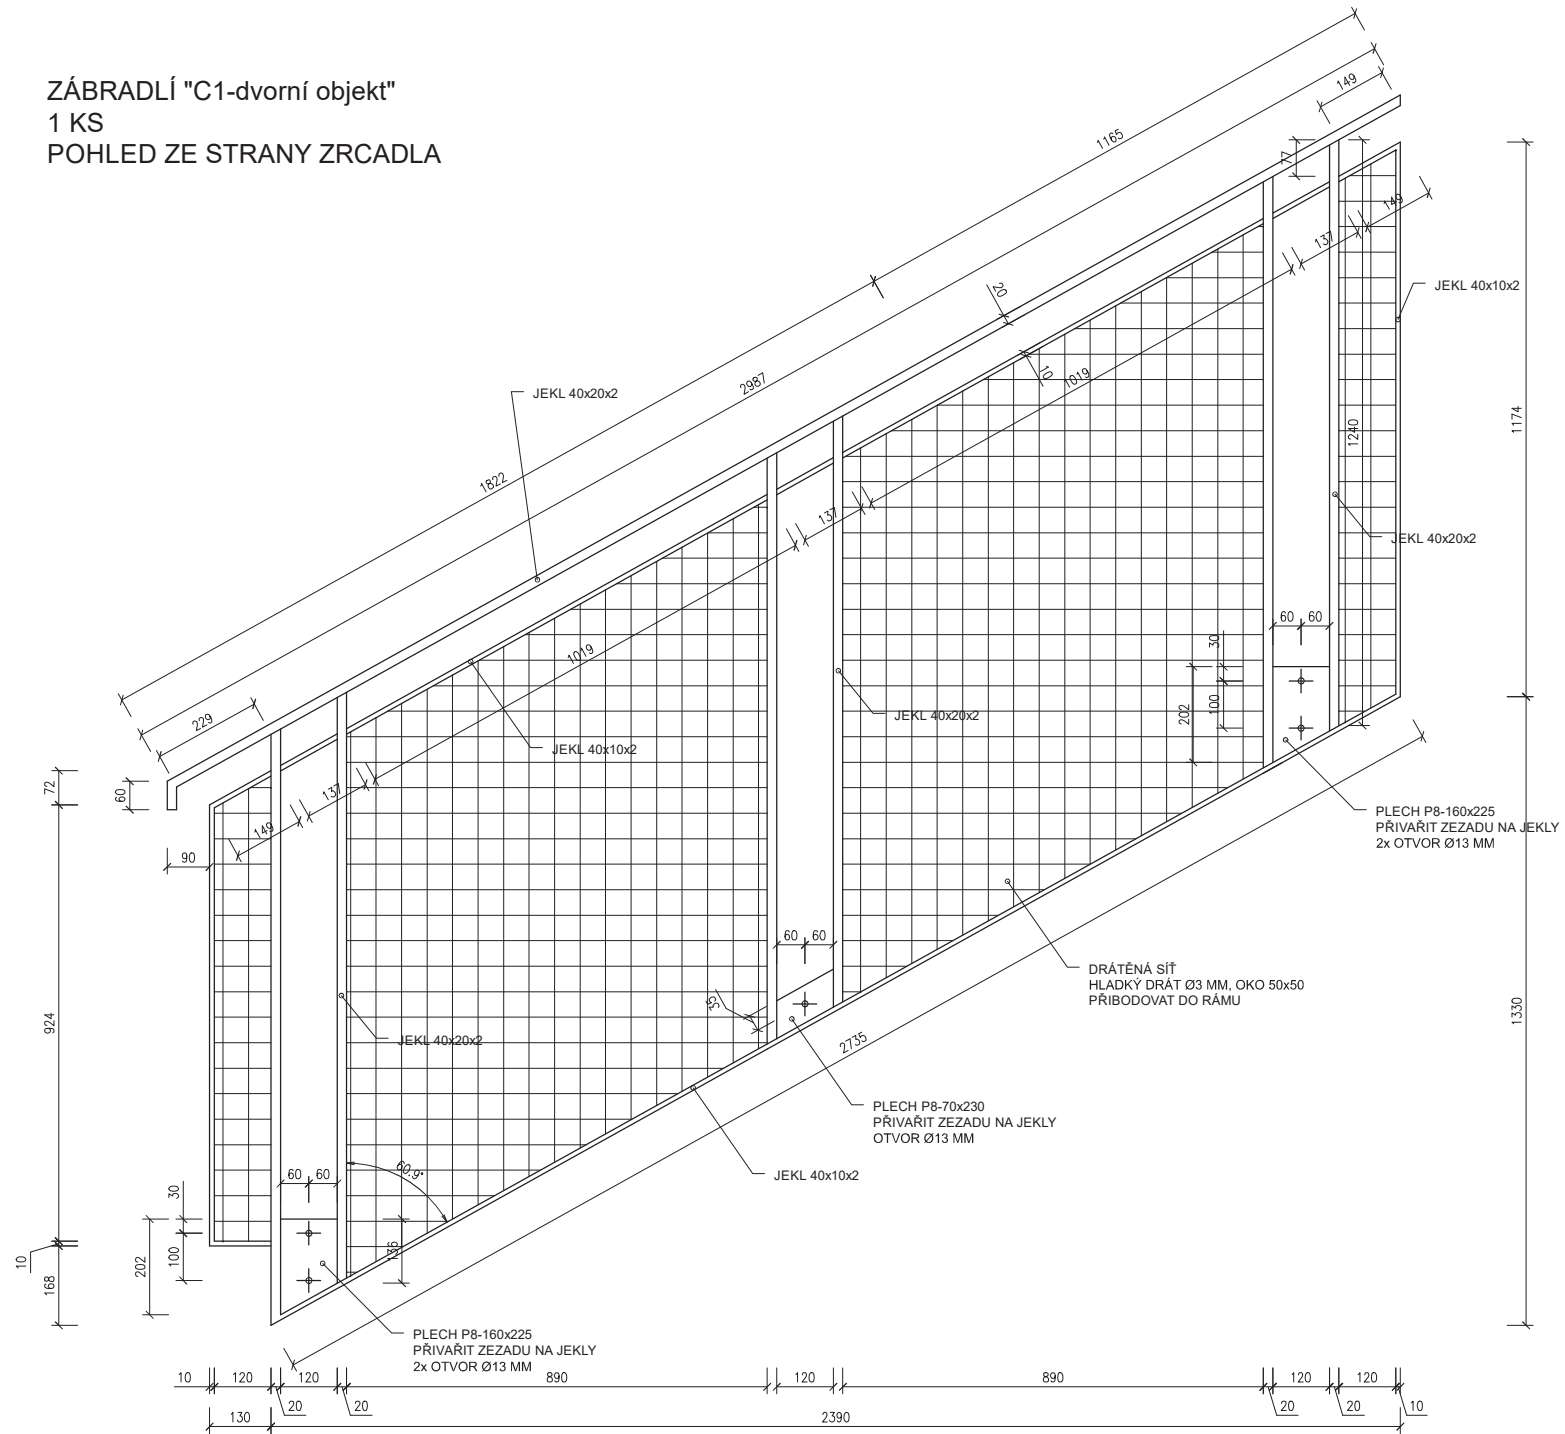

ZÁBRADLÍ "C2-uliční objekt"
1 KS
POHLED ZE STRANY ZRCADLA

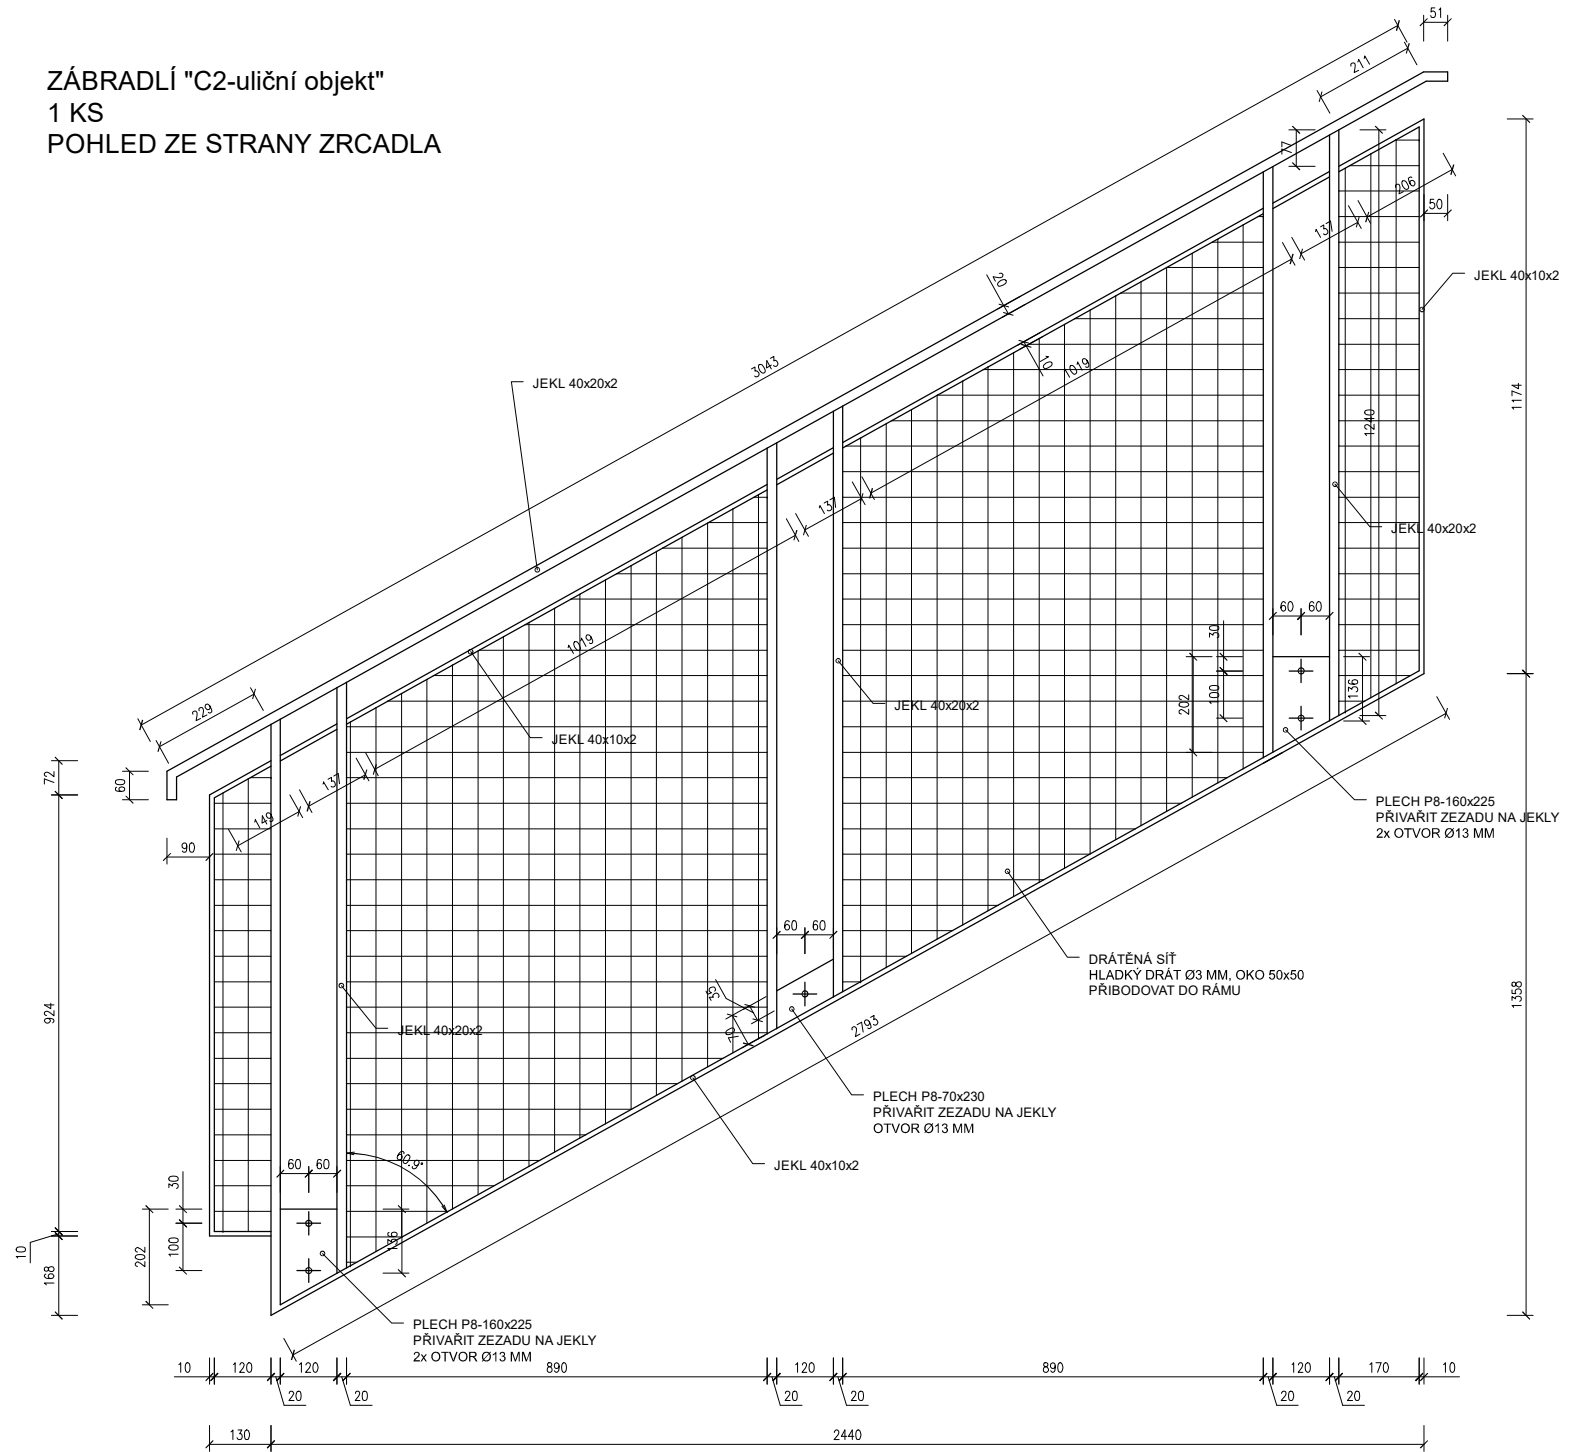

ZÁBRADLÍ "D"
1 KS
POHLED ZE STRANY ZRCADLA

