POZNÁMKA

Napájecí síť : 3 NPE~ 50 Hz, 400/230 V, 0-S
Schéma před měřidlo, napětí : zákazník ČEZ,NOVÉ ČEZ,NOVÉ,PŘÍMÝ MĚŘ 4ZVTY
dle ČSN 33 3320-5-41, ed.2 ochrana proti úrazu AUTOMATICKÉ ODPOJENÍ OD ZDROJE
DOMÁCÍ ZÁSUVKY
OCHRANNÉ POTENCIÁLOVÉ
vyjímá, ZAKLADNÍ ALTERNATIVNÍ OPATŘ
doplňuje PŘÍDAVNÉ OPATŘENÍ

POČET LISTŮ 4

Vypracoval:	Kontroloval:	HOLEŠOV	Projekt Rodinný dům
Ing. Jiří Bubla	Ivana Vrbová	Ulice: Nádražní 1	
		Parcela: 1234/56	
Měřítko:		Kraj:	Okres:
Datum:	3/25	Datum:	11/2024
Verze:		Datum:	
Počet listů:	4		

Stavba: 25-01 Sítě Slezských elektrických vl. výkresy před kolaud. | Číslo stavby: 190-5-1472
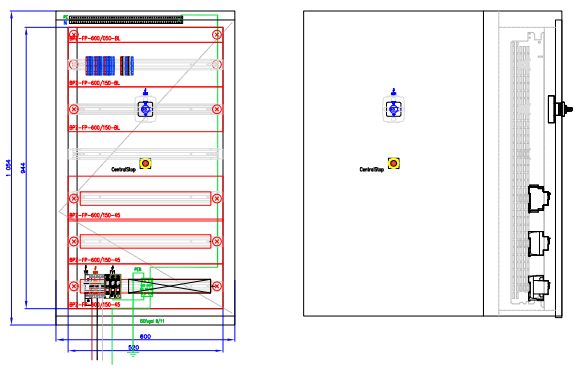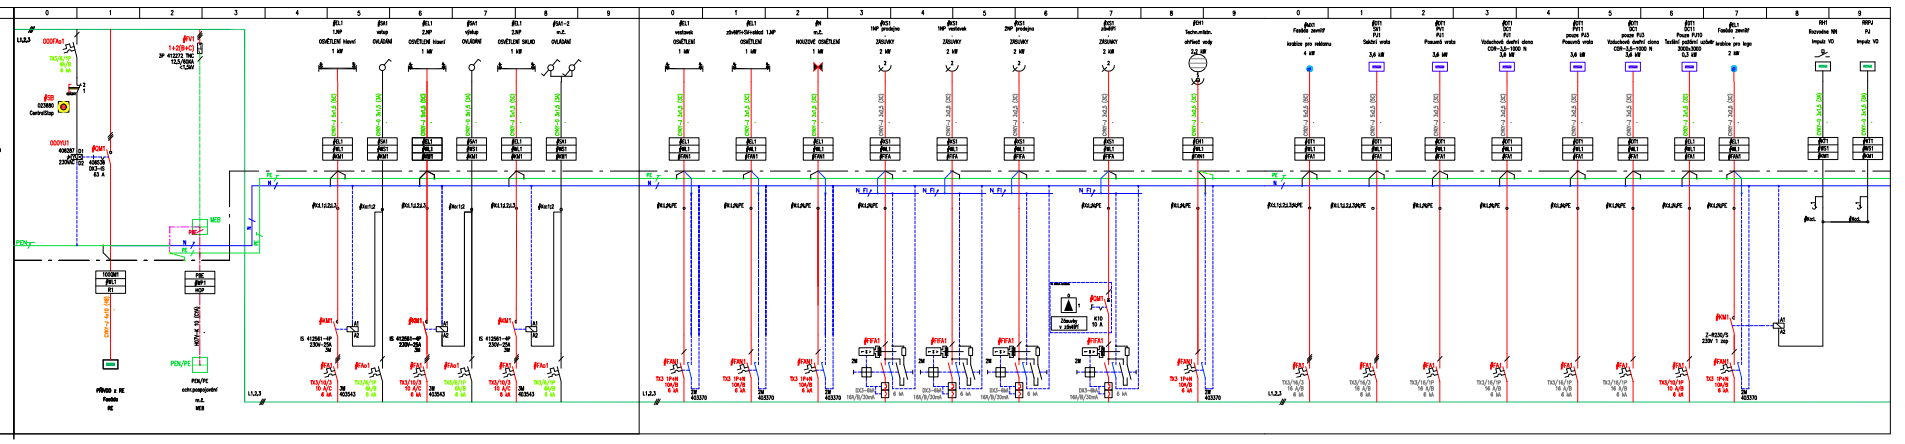
Revidováno: 09/25-09/25 | List/Provozní jednotky: | Číslo výkresu: 04.1