



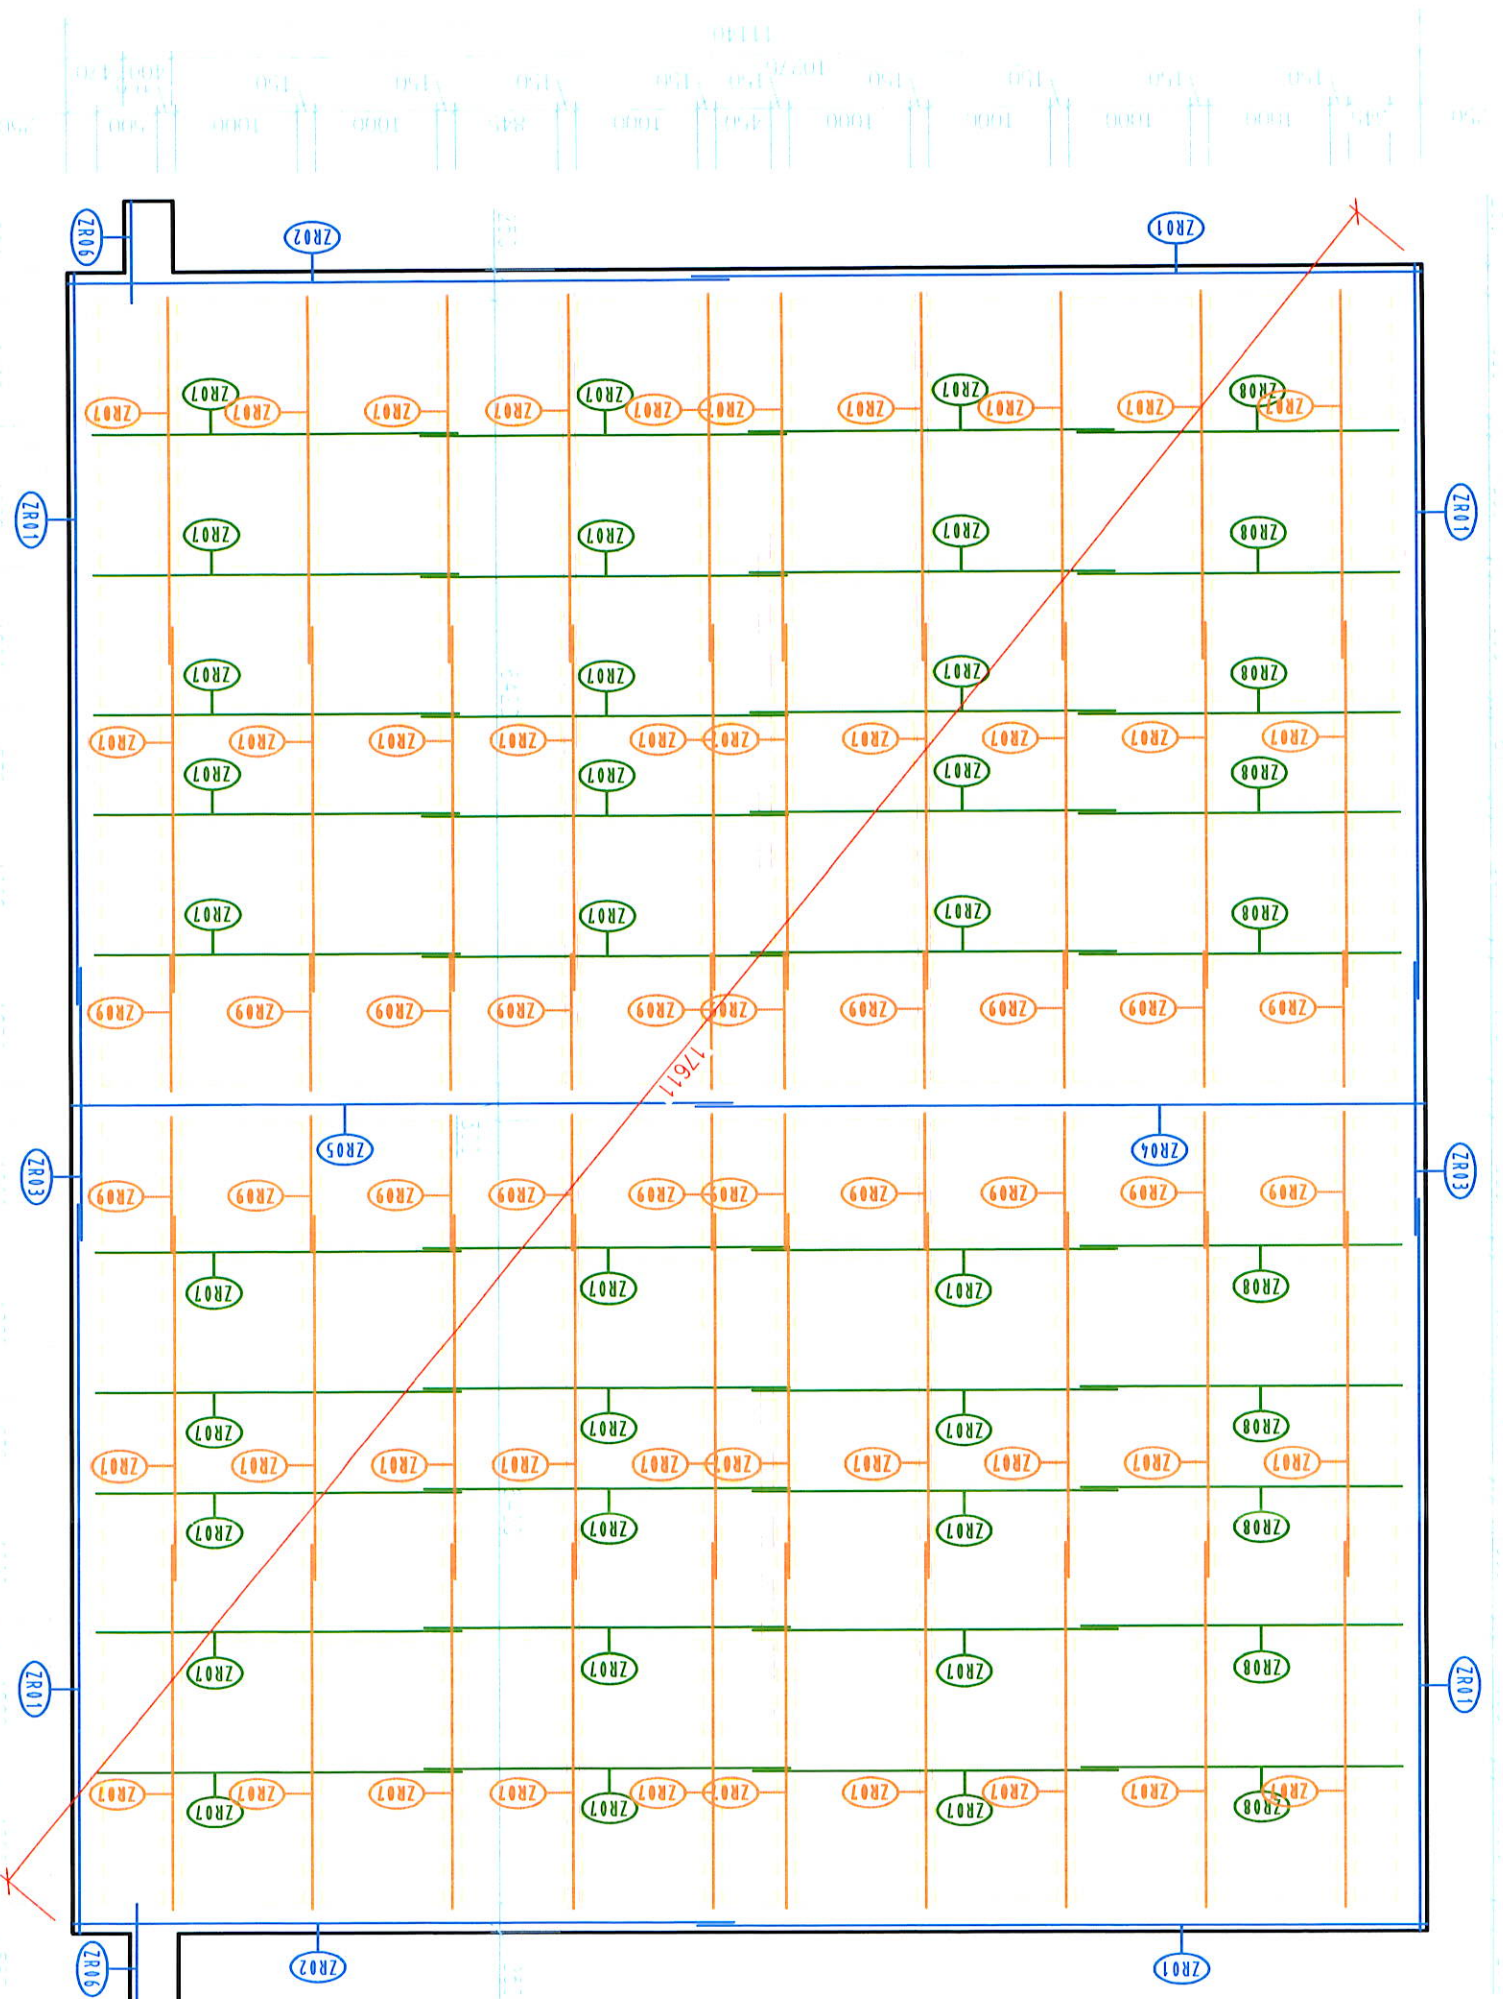


LEGENDA ČIAR

- HRANA ZÁKLADOVEJ DOSKY BEZ TEPELNEJ IZOLÁCIE (STYROPUR)
- VÝSTUŽE V MIESTE OBVODOVEJ STENY
- VÝSTUŽE V MIESTE VNÚTORNEJ NOSNEJ STENY
- VÝSTUŽE MEDZI REBRAMI TEPELNEJ IZOLÁCIE
- VÝSTUŽE MEDZI REBRAMI TEPELNEJ IZOLÁCIE

HLAVNÝ VSTUP

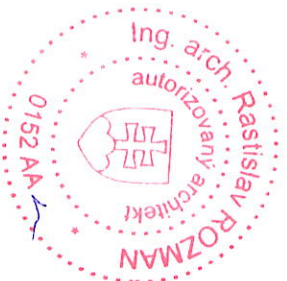

ZODP. PROJEKTANT:	VYPRACOVAL:	KRESLIL:	CERAMIC HOUSES EU, s.r.o. L. Podjavorinskej 8, 984 01 Lučenec IČO: 47 084 065 IČ DPH: SK2083764831 -1-
Ing. arch. R. Rozman	J.Gothard	J.Gothard	
INVESTOR: Kristína Kubišová, Sklené Teplice č.68, 966 03 Sklené Teplice			
MIESTO STAVBY:			
EKO – KERAMICKÝ RODINNÝ DOM			
parc.č. 819/1,2,10,11 k.ú. SKLENÉ TEPLICE , okr. ŽAR NAD HRONOM			
ZÁKLADOVÁ DOSKA + ARMATÚRA			
STUPEŇ		VÝROBNÁ DOKUMENTÁCIA	
ZÁKAZKA		RD Kubišová	
DÁTUM		7/2022	
MIERKA		1:60	
Č. VÝKRESU		1.	

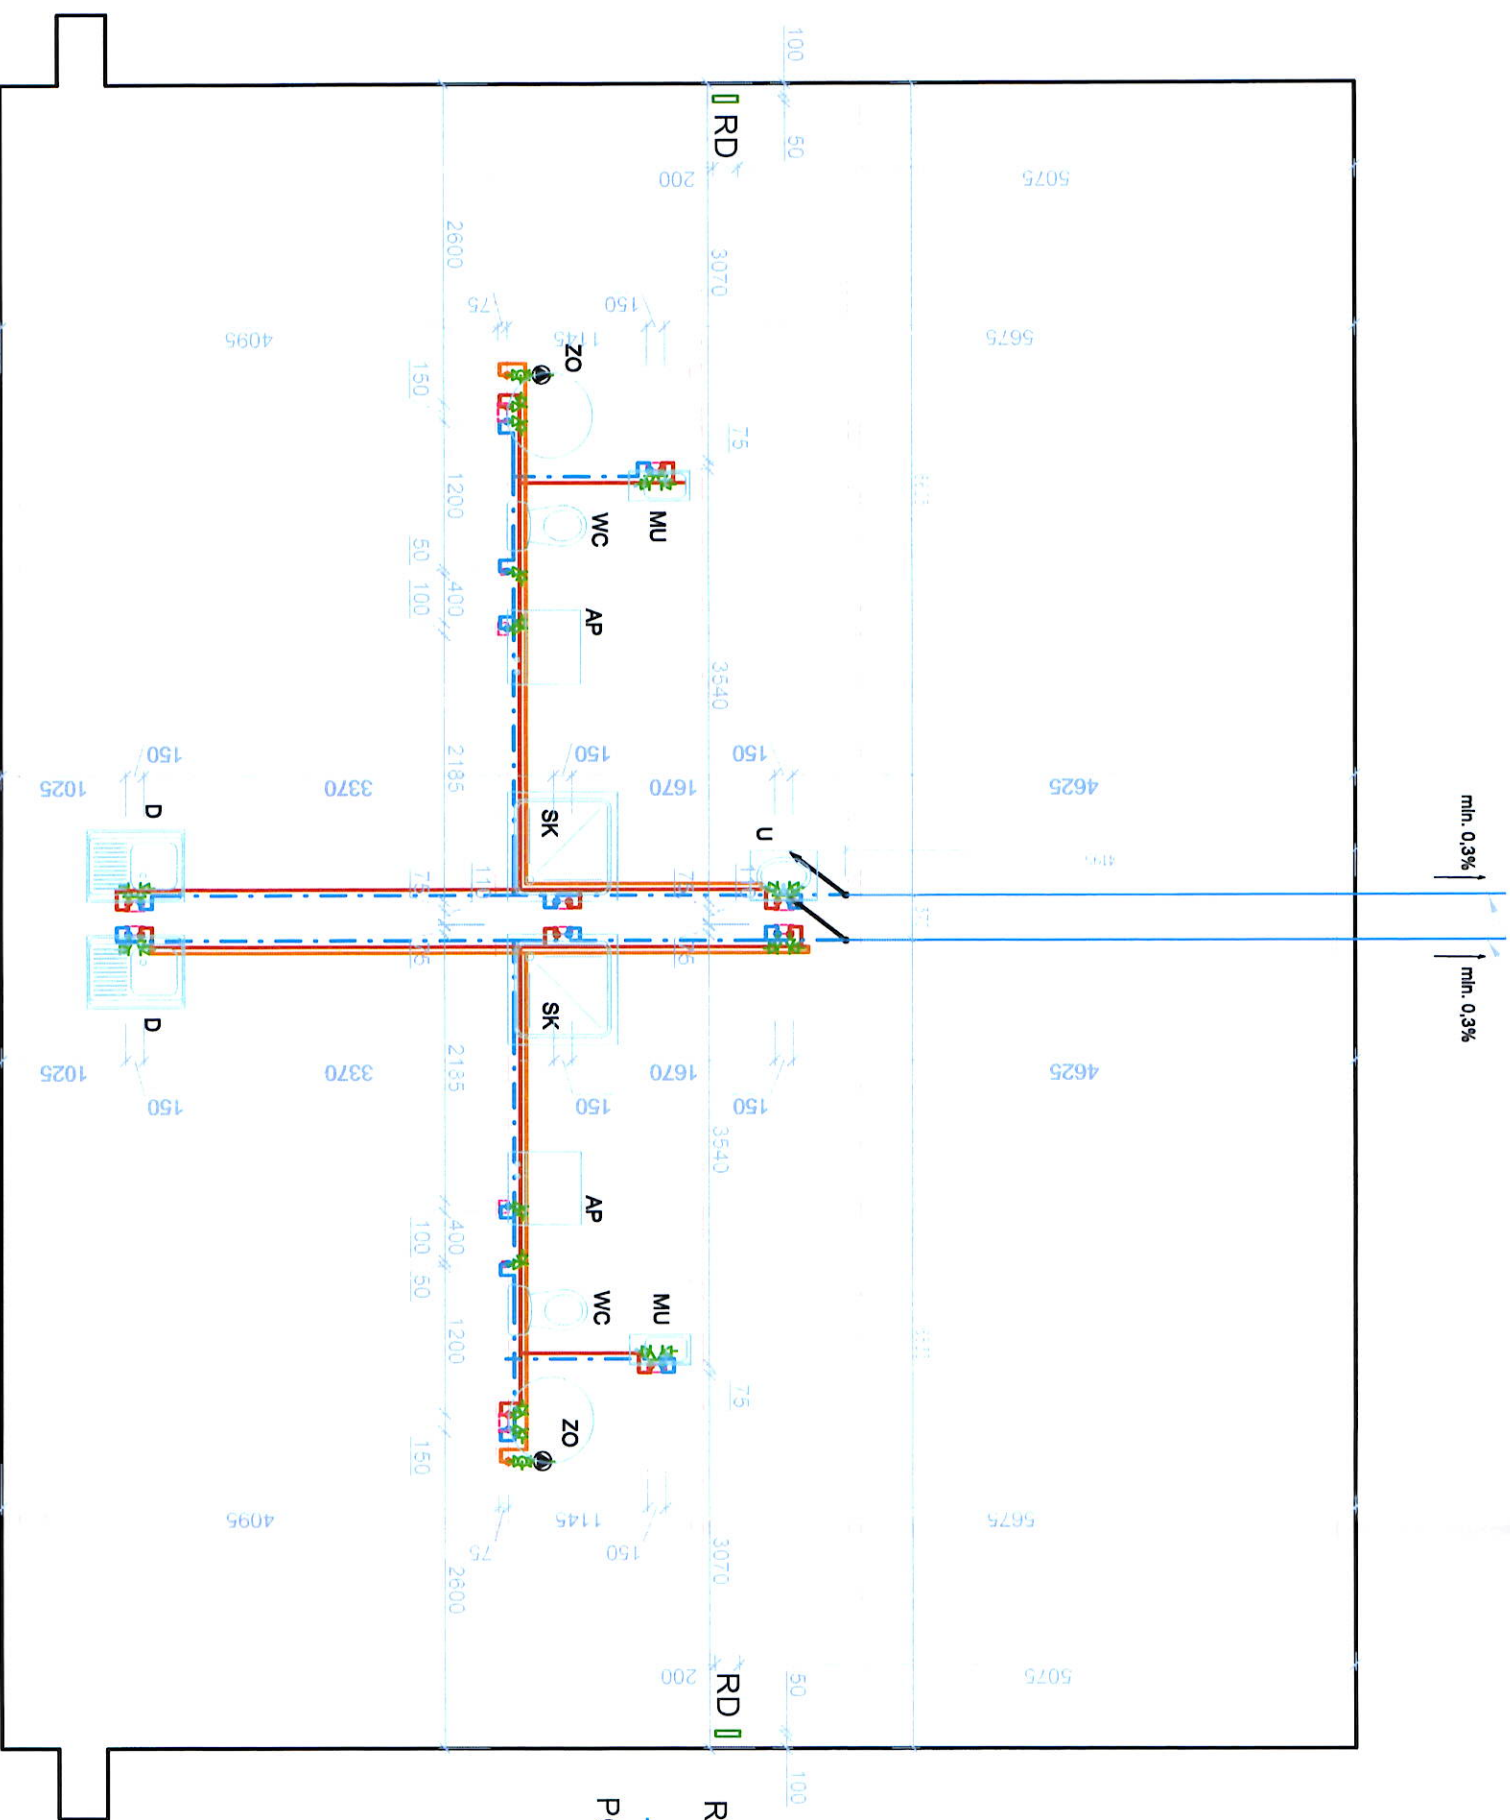

▼ Hlavný vstup

■ Steny

■ Vonkajšia hrana základovej dosky bez tepelnej izolácie III - Výška Z.D. 300 m

Poznámka: Verifikovať podľa výkresov zdravotníckej (Kanalizácia a voda)


□ Bod napojenia vodovodu

(spád určený v projekte ZTI)


RD □ Rozvádzač domový

— Domová prípojka vodovodu (spád určený v projekte ZTI)

POZNÁMKA: Podklad verifikovať s výkresmi zdravotníckej a elektroinštalácie III

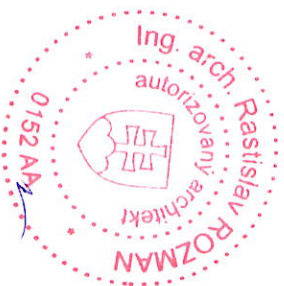

ZODP. PROJEKTANT:	VYPRACOVAL:	KRESLIL:	CERAMIC HOUSES EU, s.r.o. L. Podjavorinskej 8, 984 01 Lučenec IČO: 47 084 065 IČ DPH: SK2023764831 -1	
Ing. arch. R. Rozman	J.Gotthard	J.Gotthard		
INVESTOR: Kristína Kubišová, Sklené Teplice č.68, 966 03 Sklené Teplice				
MIESTO STAVBY:			STUPEŇ	VÝROBNÁ DOKUMENTÁCIA
EKO – KERAMICKÝ RODINNÝ DOM			ZÁKAZKA	RD Kubišová
parc.č. 819/1,2,10,11 k.ú. SKLENÉ TEPLICE , okr. ŽAR NAD HRONOM			DÁTUM	7/2022
			MIERKA	1:60
VÝVODY VODY A ELEKTRIKY V ZÁKLADOVEJ DOSKE			Č. VÝKRESU	7.

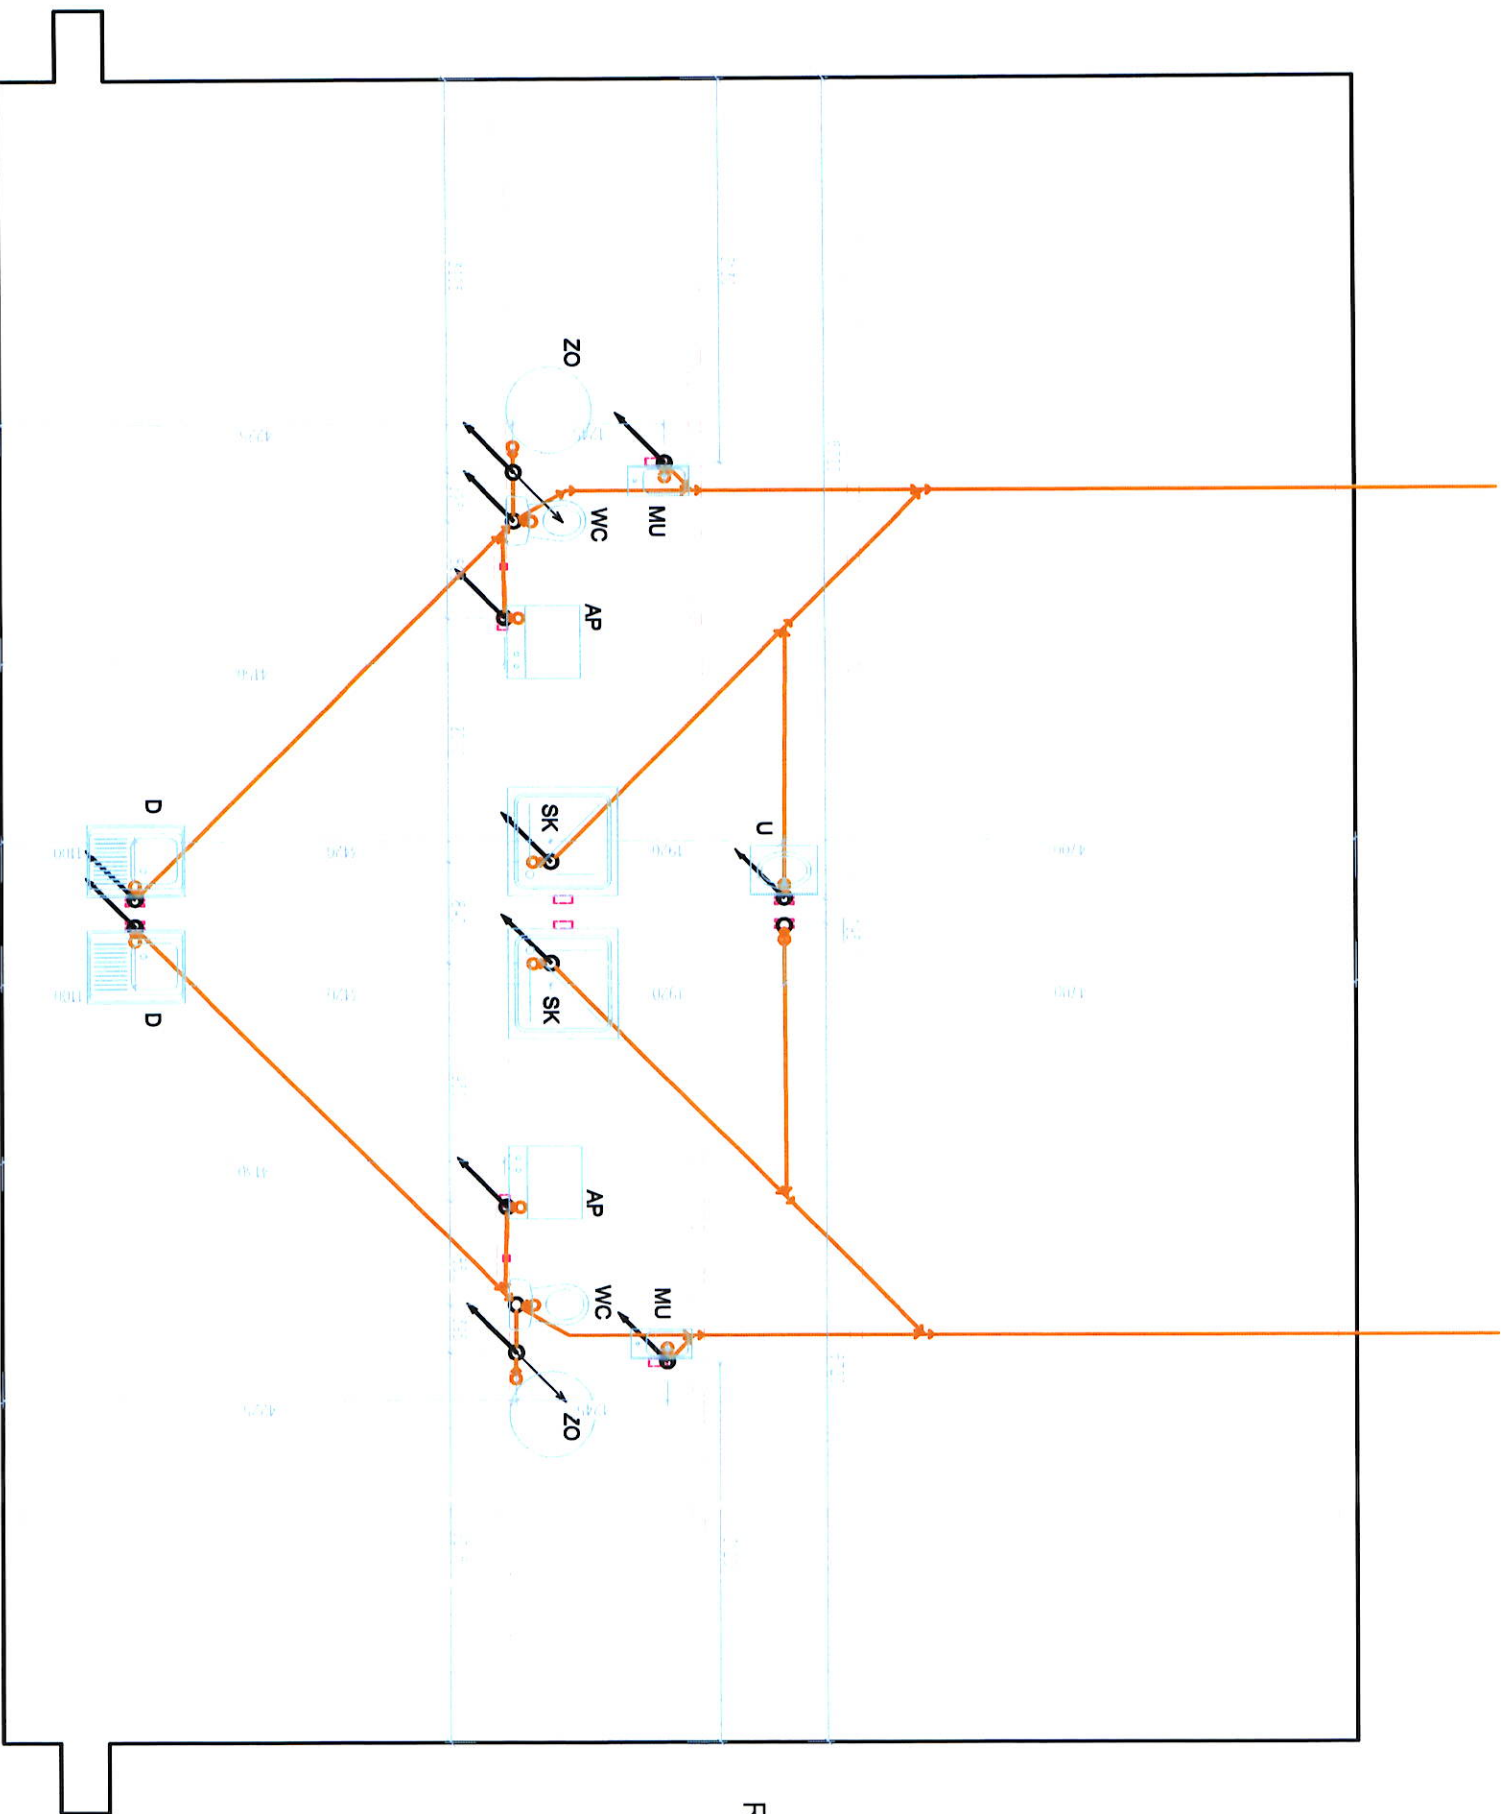

▼ Hlavný vstup

■ Steny

■ Vonkajšia hrana základovej dosky bez tepelnej izolácie !!! - Výška Z.D. 300 m


Poznámka: Verifikovať podľa výkresov zdravotníckych (Kanalizácia a voda)

○ - BOD PRIPOJENIA

RD □ Rozvádzač domový

○ Zvislé odpadové potrubie - plast

POZNÁMKA: Podklad verifikovať s výkresmi zdravotníckych a elektroinštalácie !!!

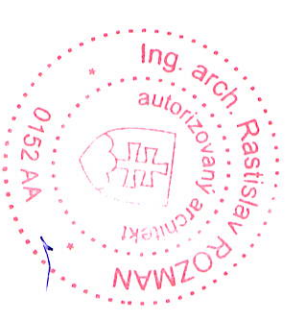

ZODP. PROJEKTANT:	VYPRACOVAL:	KRESIL:
Ing. arch. R. Rozman	J.Gottthard	J.Gottthard

INVESTOR: Kristína Kubišová, Sklené Teplice č.68, 966 03 Sklené Teplice	
MIESTO STAVBY:	
EKO – KERAMICKÝ RODINNÝ DOM	
parc.č. 819/1,2,10,11 k.ú. SKLENÉ TEPLICE , okr. ŽŤAR NAD HRONOM	
VÝVODY KANALIZÁCIE V ZÁKLADOVEJ DOSKE	Č. VÝKRESU 8.

CERAMIC HOUSES EU, s.r.o.
L. Podjavorinskej 8, 984 01 Lúčenec
IČO: 47 084 065
IČ DPH: SK2023764831
-1-

STUPEŇ	VÝROBNÁ DOKUMENTÁCIA
ZÁKAZKA	RD Kubišová
DÁTUM	7/2022
MIERKA	1:60