


Poptávka základové desky domu

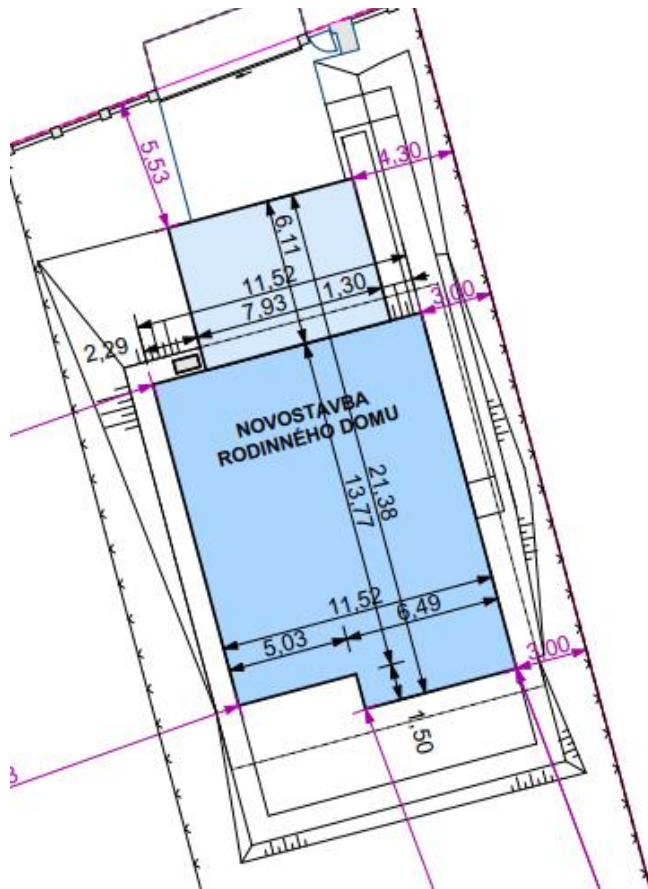


SO-01 RODINNÝ DŮM

zastavěná plocha domem:.....	168,4 m ²
obestavěný prostor:	703,1 m ³
podlahová plocha:	134,9 m ²
počet funkčních jednotek:.....	1 bytová jednotka
počet uživatelů:	4

SO-02 GARÁŽ A KRYTÉ STÁNÍ

zastavěná plocha:	48,5 m ²
obestavěný prostor:	145,5 m ³
podlahová plocha:	42,2 m ²
počet aut.....	2

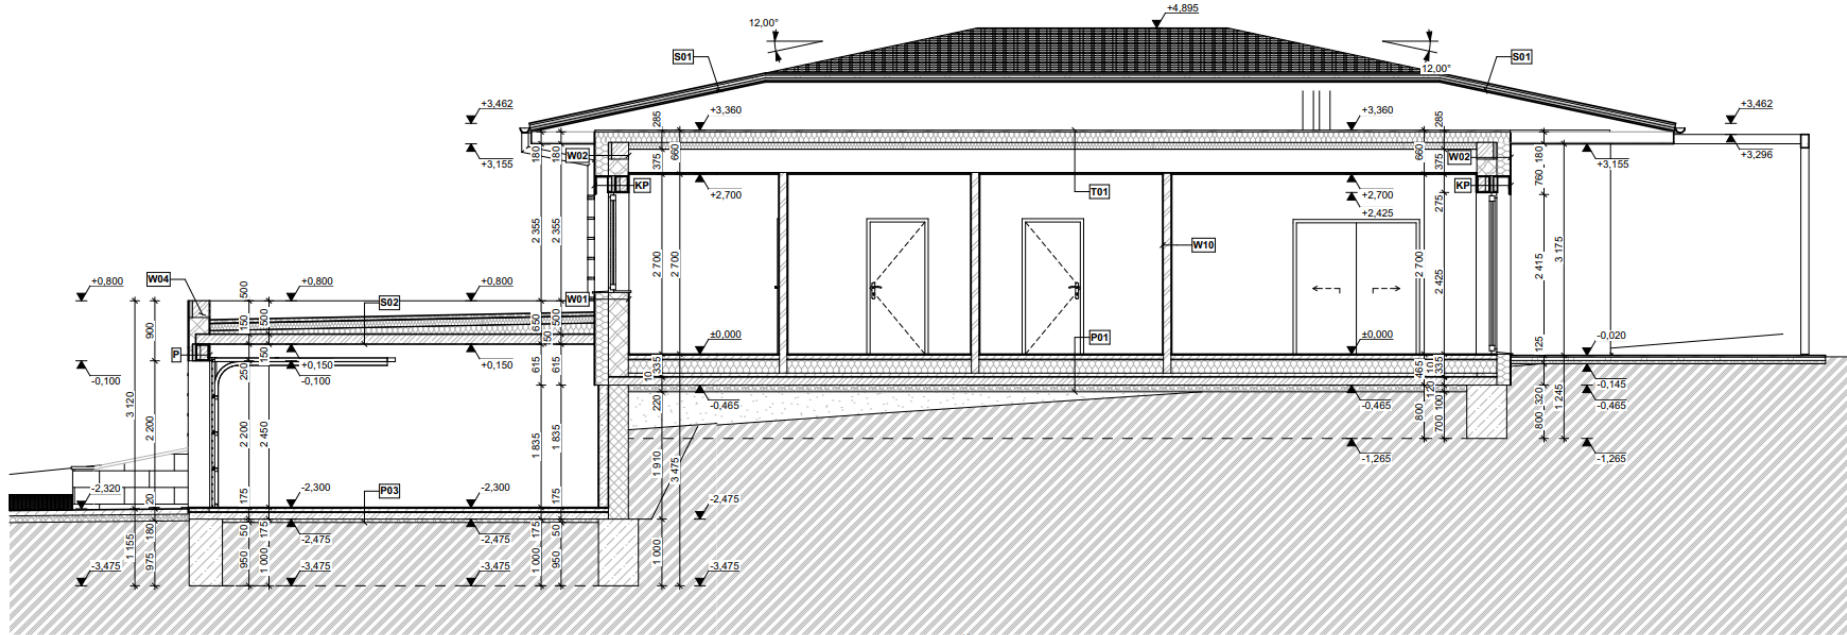

REZ 1-1'