

MAKRO KARLOVY VARY

Obchodní 33, 362 11 Jenišov u Karlových Varů


Plocha nutných oprav celkem 1628 m²

Plocha podmíněných oprav celkem 470 m²

Rozsah opravy střešního pláště:

- demontáž a následná montáž skladby

- 1) HYDROIZOLAČNÍ FÓLIE RHENOFOL CV tl. 1,5 mm
- 2) TEPELNÁ IZOLACE ORSIL-S tl. 60 mm
- 3) TEPELNÁ IZOLACE ORSIL-T tl. 100 mm
- 4) PAROTĚSNÁ ZÁBRANA PE FOLIE tl. 0,15 mm
- 5) TRAPÉZOVÝ PLECH tl. 150 mm **PONECHAT**

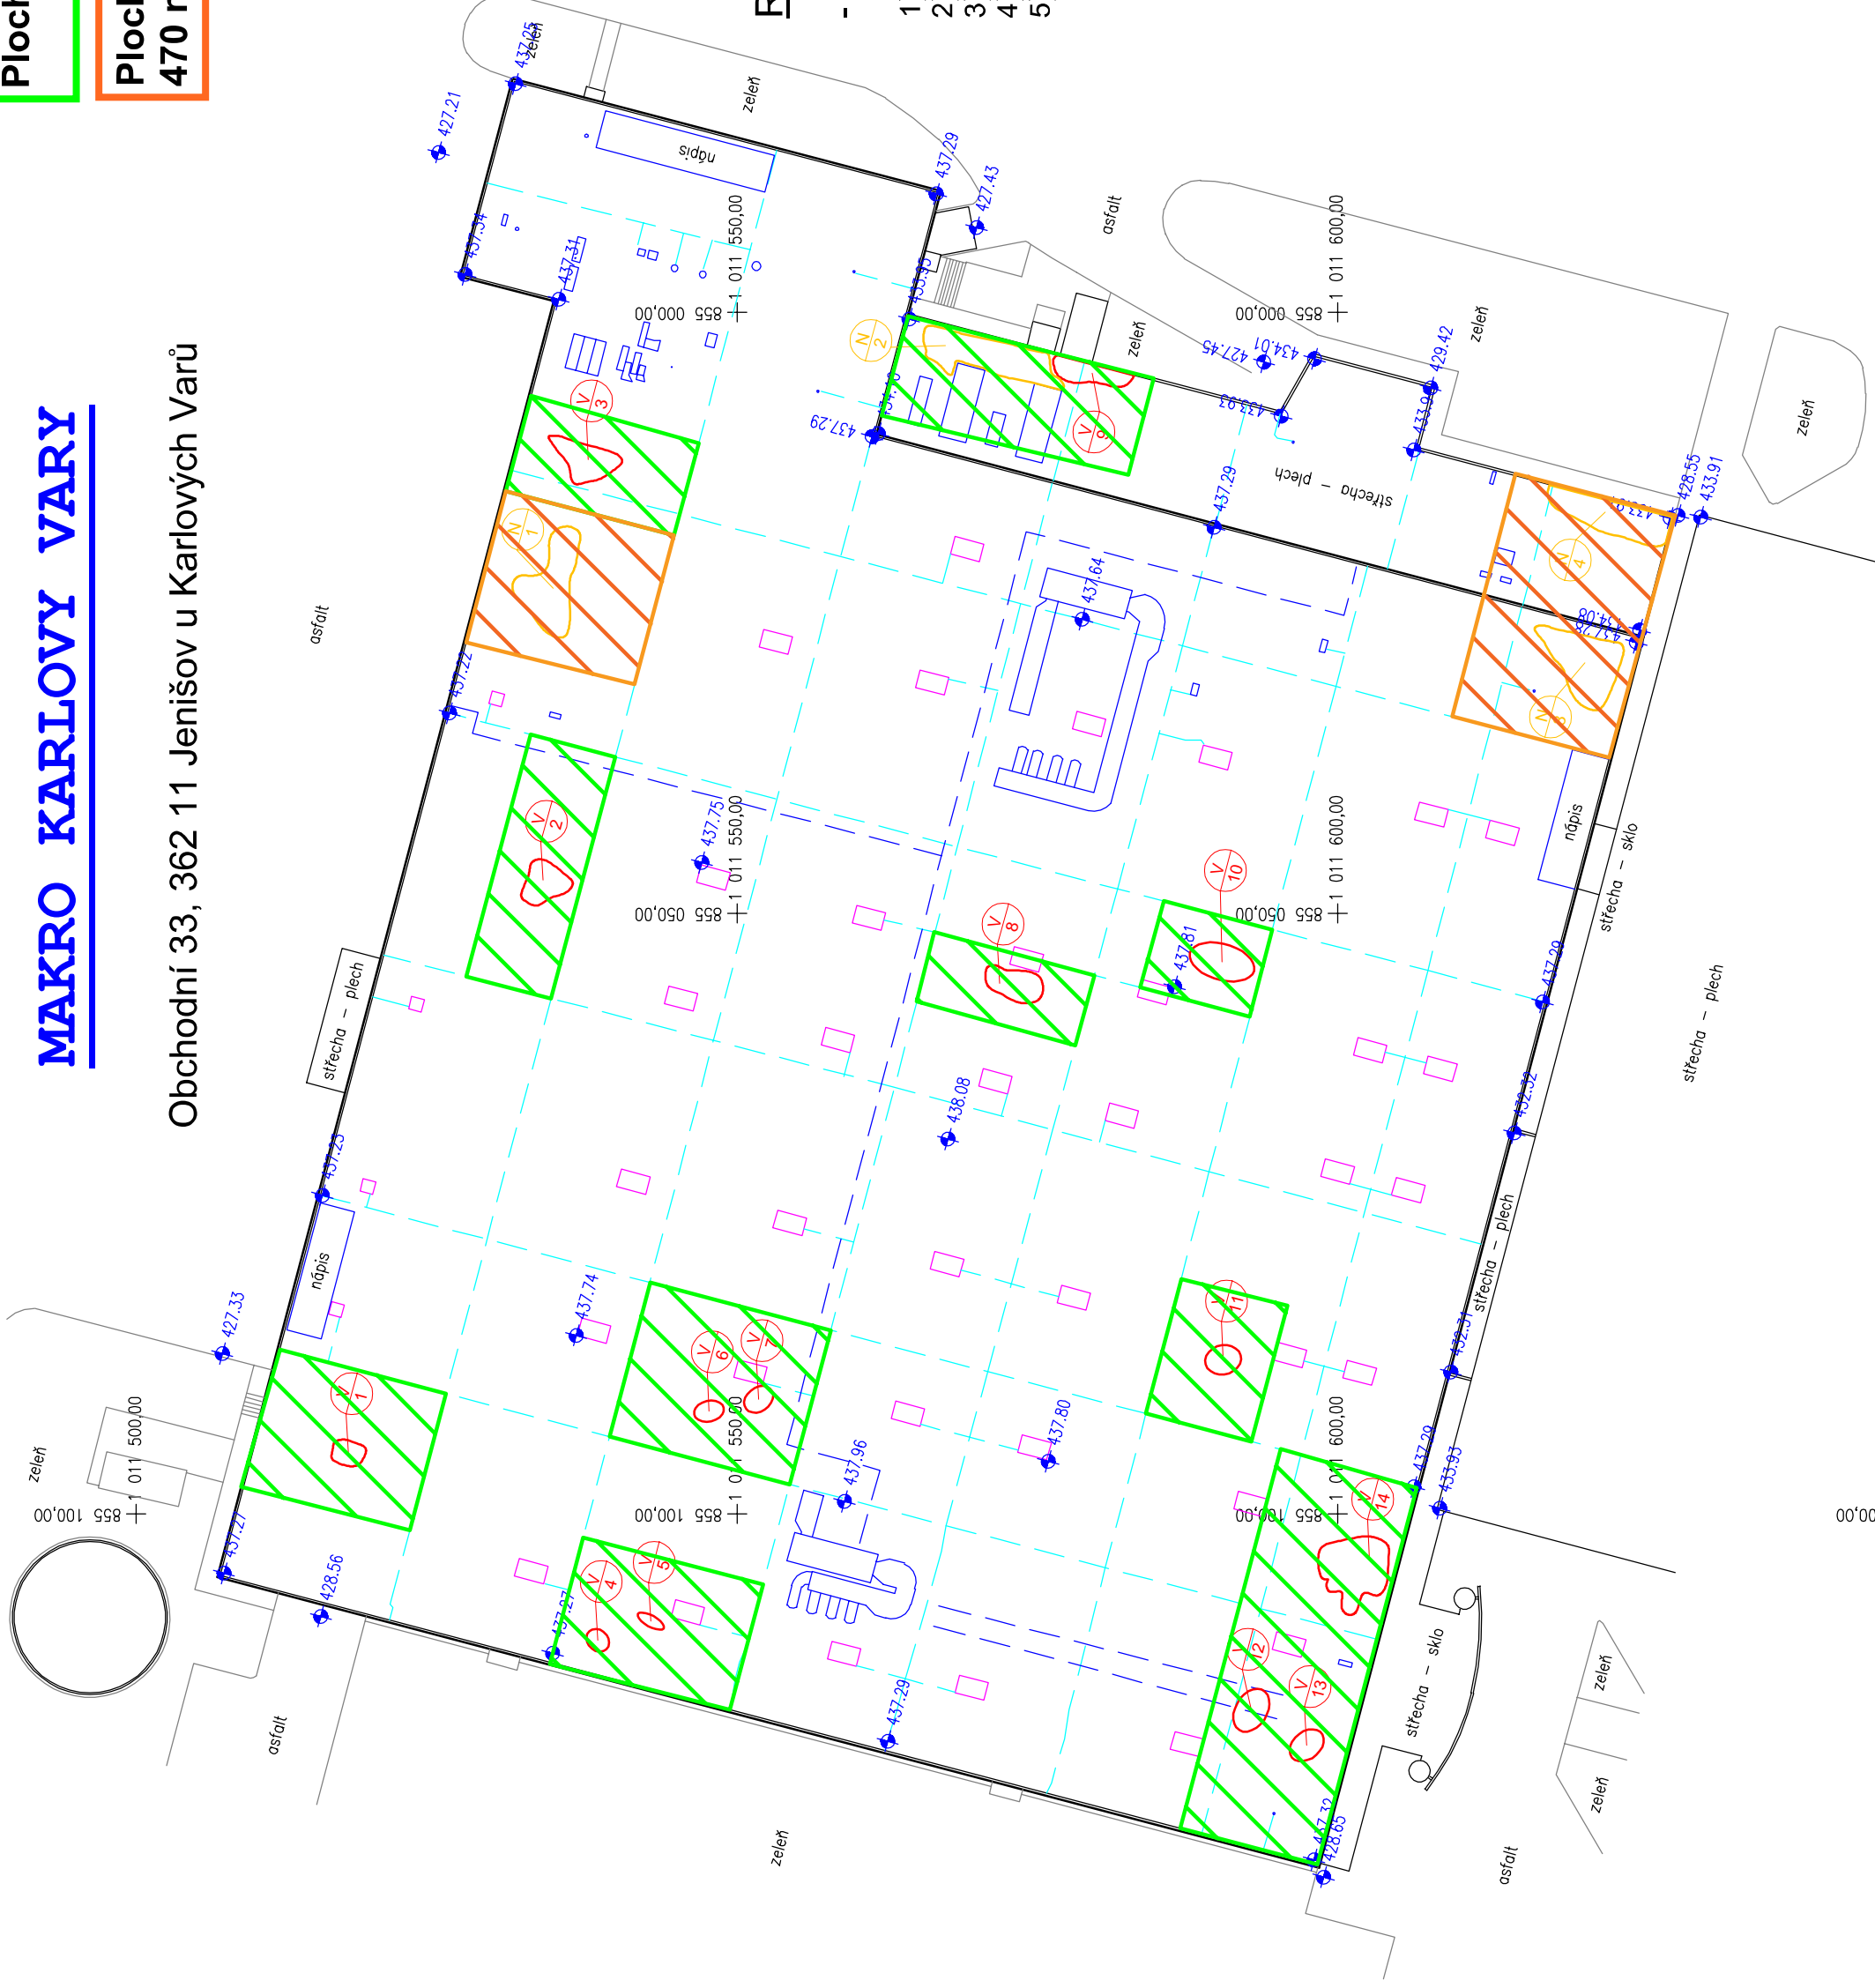

- obvod střešiny budovy Makro
- střešiny
- hromosvod
- světelníky
- střešní komponenty
- náslapné chodníky (osa)
- polohopis, situace
- detekce zatékání s vysokou pravděpodobností
- detekce zatékání s nižší pravděpodobností