


PODORYS SCHODISKA, M 1:25
16x172/275

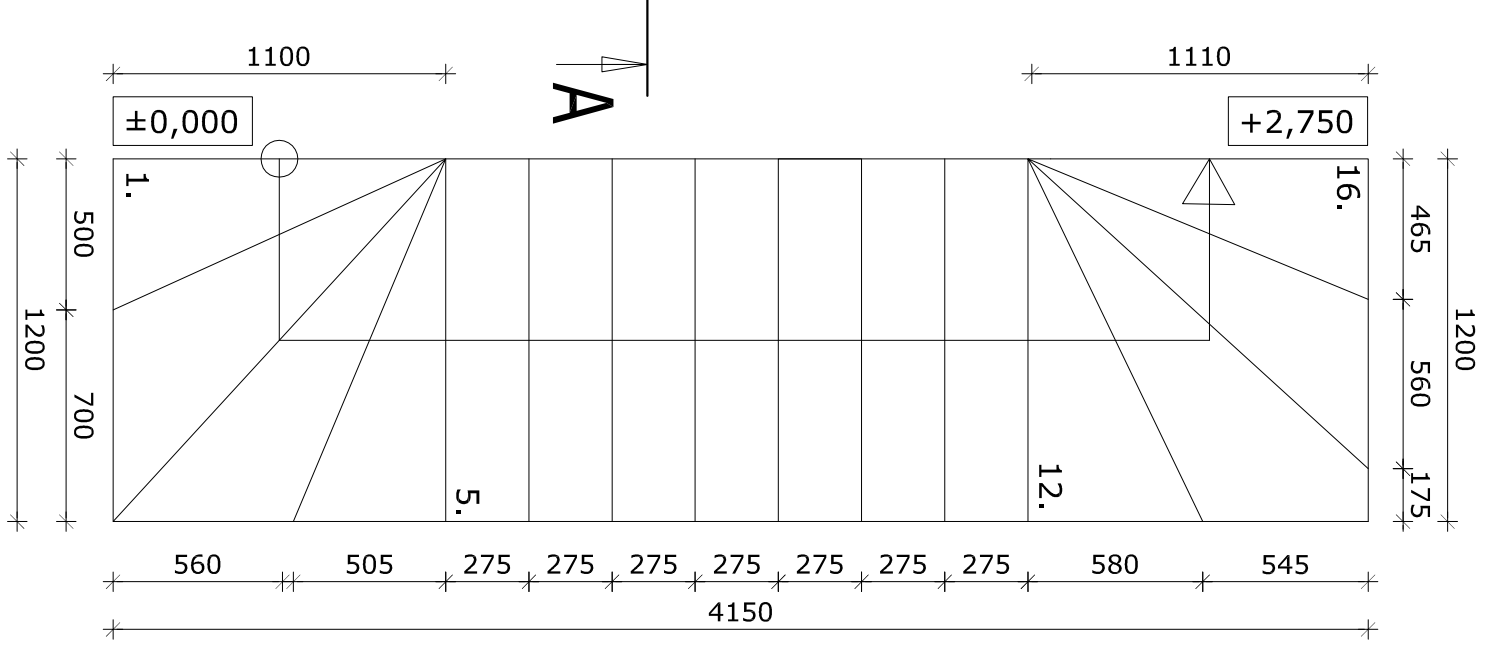

OZNAČENIE	NAZOV MIESTNOSTÍ	POVRCHOVÉ ÚPRAVY PODLAHY	m ²	POVRCHOVÉ ÚPRAVY STROPY	m ²	POVRCHOVÉ ÚPRAVY STROPY	m ²
1.1	ZÁDVERIE	KERAMICKÁ DLAŽBA	4,32	STROJOVÁ OMIETKA		STROJOVÁ OMIETKA	
1.2	KUCHYŇA	KERAMICKÁ DLAŽBA	14,32	STROJOVÁ OMIETKA		STROJOVÁ OMIETKA	
1.3	OBÝVAČKA	PLÁVAJÚCA PODLAHA	30,44	STROJOVÁ OMIETKA		STROJOVÁ OMIETKA	
1.4	IZBA	PLÁVAJÚCA PODLAHA	16,44	STROJOVÁ OMIETKA		STROJOVÁ OMIETKA	
1.5	IZBA	PLÁVAJÚCA PODLAHA	14,56	STROJOVÁ OMIETKA		STROJOVÁ OMIETKA	
1.6	KÚPEĽNA+W.C.	KERAMICKÁ DLAŽBA	7,79	STROJOVÁ OMIETKA		STROJOVÁ OMIETKA	
1.7	TECHNICKÁ MIESTNOSŤ	KERAMICKÁ DLAŽBA	4,35	STROJOVÁ OMIETKA		STROJOVÁ OMIETKA	
1.8	W.C.	KERAMICKÁ DLAŽBA	1,73	STROJOVÁ OMIETKA		STROJOVÁ OMIETKA	
CELKOM			93,95				

SYMBOL	LEGENDA MURIVA
○1	ZASYP VYMNÝVANÝM ŠTRKOM FRAKCIE 22/32
○2	BETÓNOVÁ ZÁMKOVÁ DLAŽBA
○3	MRIEŽKA/NASÁV.POTRUBIE VZDUCHU D-110mm (V PODLAHE)
○4	ODKAPOVÝ SYSTÉM, ŽLAB 150mm, ZVOD Ø120mm
○5	PLECHOVANIE KOMÍNA
○6	SCHIEDEL UNI ***PLUS - Ø160 a Ø160 (320x590)mm
○7	ODSÁVACÍ VENTILÁTOR
○8	ODSÁVACÍ VENTILÁTOR
ZHOTOVITEL JE POVINNÝ SKUTOČNÉ ROZMERY SKONTROLOVAŤ NA STAVBE.	
HL. INŽ. PROJEKTU	ING. JÁN ŠTRBA
ZODP. PROJEKTANT	ING. PETER KOTRY
INVESTOR, UŽÍVATEĽ	ING. Marian Belay, Mýtna 11, 811 07 Bratislava
VLASTNÍK PARCELY	ING. Marian Belay, Mýtna 11, 811 07 Bratislava P.č. 3800, SLOVENSKÝ GRŔB, OKRES PEZINOK
RODINNÝ DOM - NOVOSTAVBA	
STUPEŇ DSP	PROFESIA - A
DÁTUM: 12/2013	MIERKA: 1:50
FORMÁT: 3x A4	Č. VÝKRESU: 02

