ŘEZ A-A'
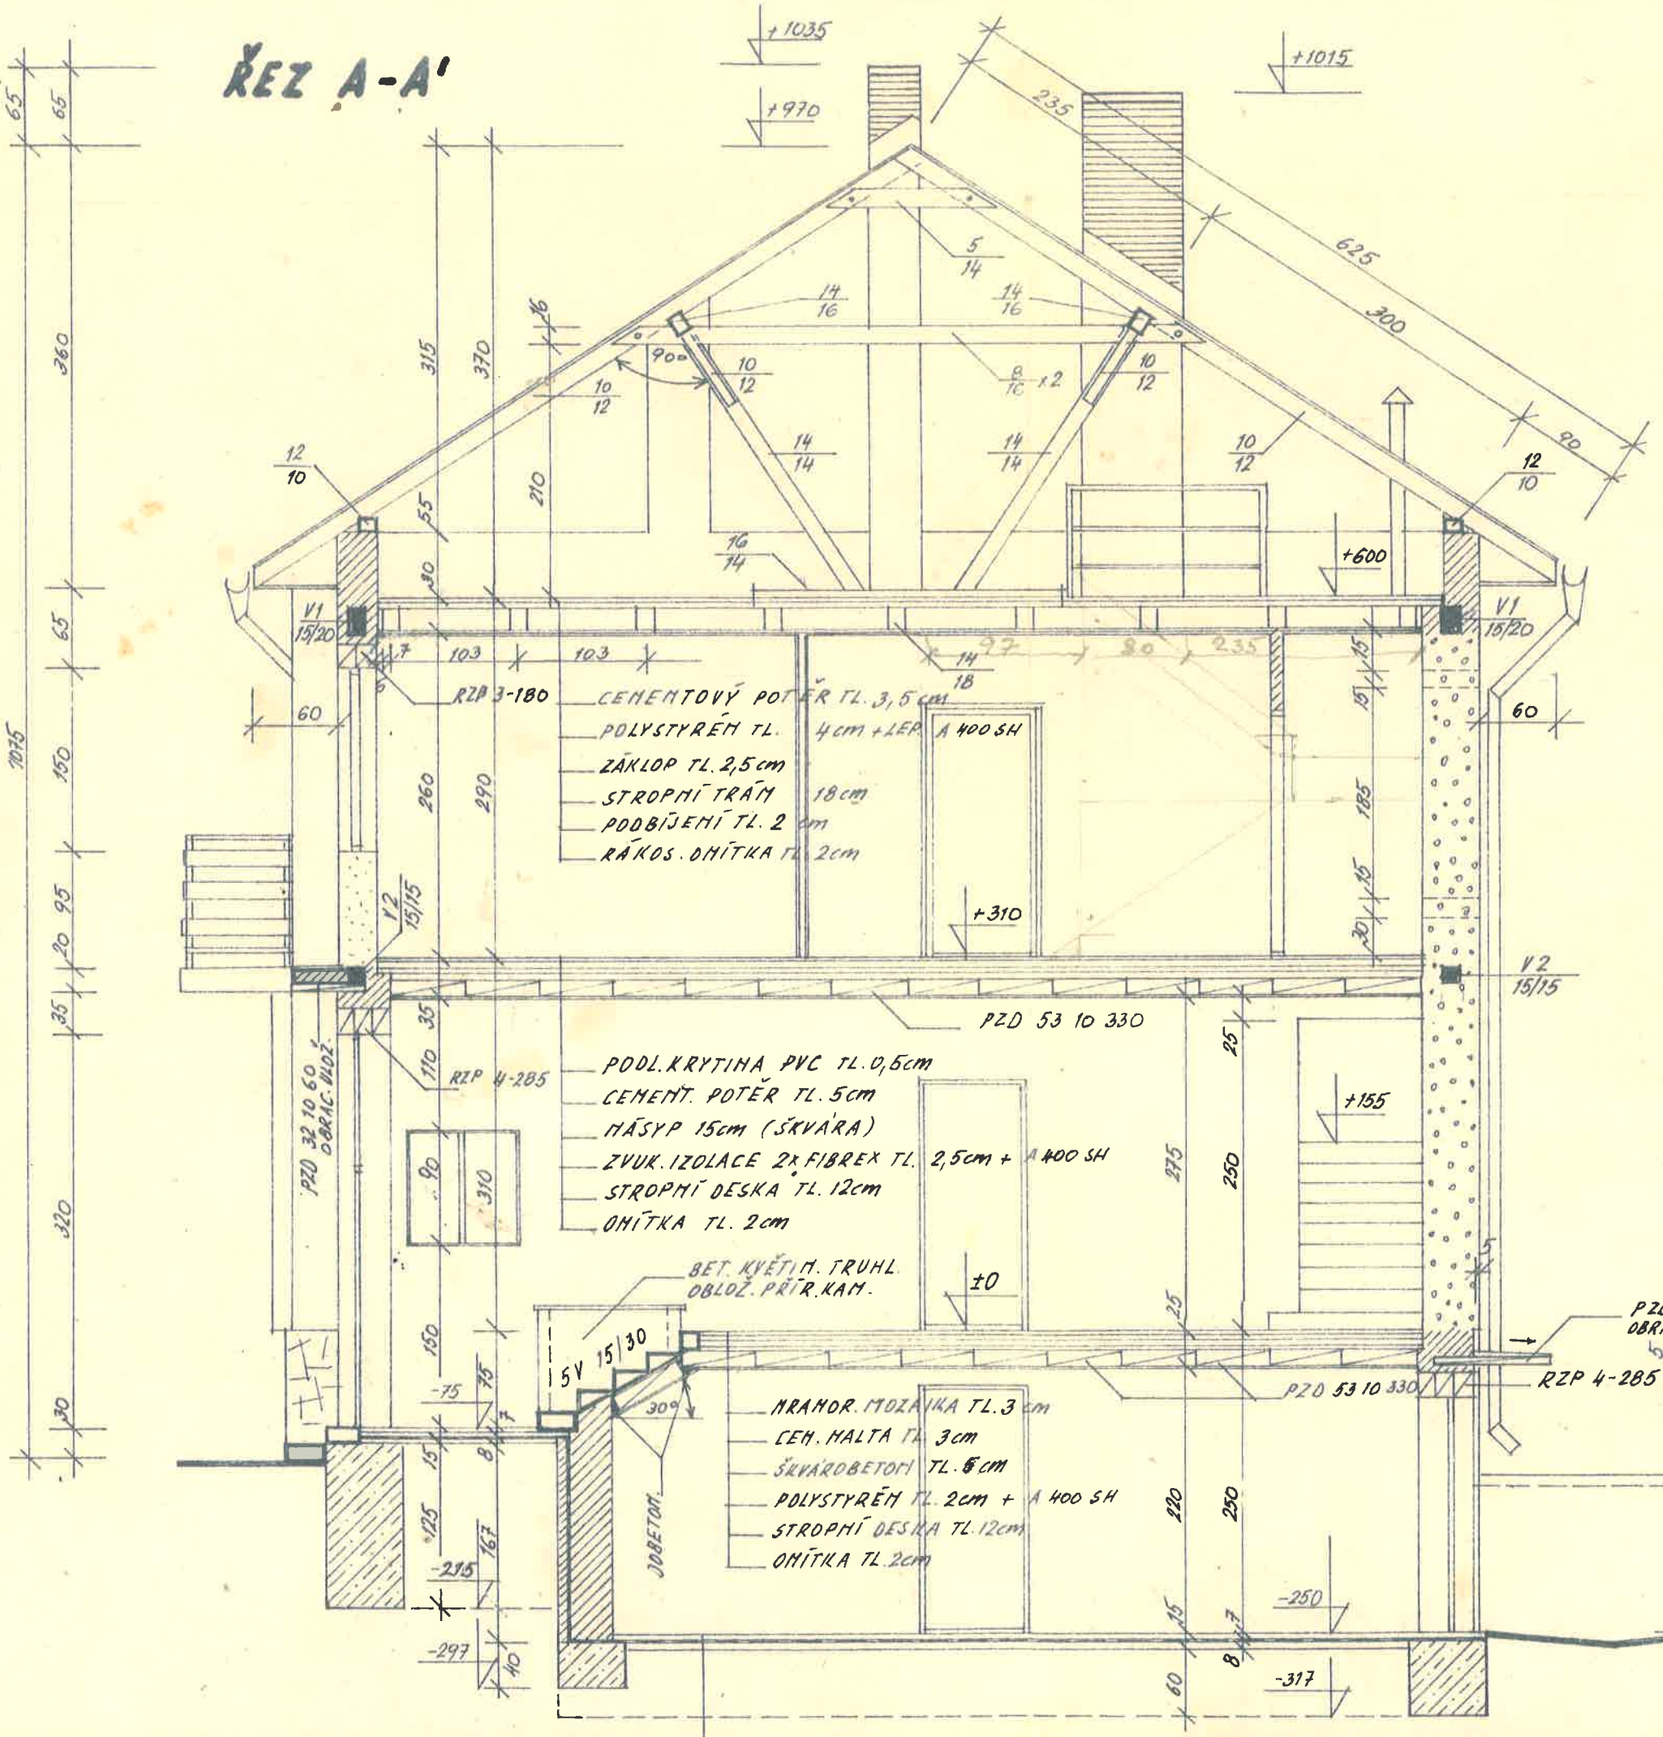
ŘEZ SCHODIŠTĚM B-B'