


OZNAČENIE	NÁZOV MIESTNOSTI	POVRCHOVÉ ÚPRAVY PODLAHY	m ²	POVRCHOVÉ ÚPRAVY STENY	m ²	POVRCHOVÉ ÚPRAVY STROPY	m ²
2.1	SCHODISKO	KERAMICKÁ DLAŽBA	10,40	STROJOVÁ OMIETKA			
2.2	PODKROVIE	KERAMICKÁ DLAŽBA	89,60	SADROKARTÓN, MALBA		SADROKARTÓN, MALBA	
		CEJKOMI	100,00				

- O1 ZÁSP VVMÝVANÝM ŠTRKOM FRAKCIE 22/32
- O2 BETÓNOVÁ ZÁMKOVÁ DLAŽBA
- K1 ODKVAPOVÝ SYSTÉM, ŽLAB 150mm, ZVOD Ø120mm
- K2 OPLECHOVANIE KOMÍNA


SCHIEDEL UNI ***PLUS - Ø160 a Ø160 (320x590)mm

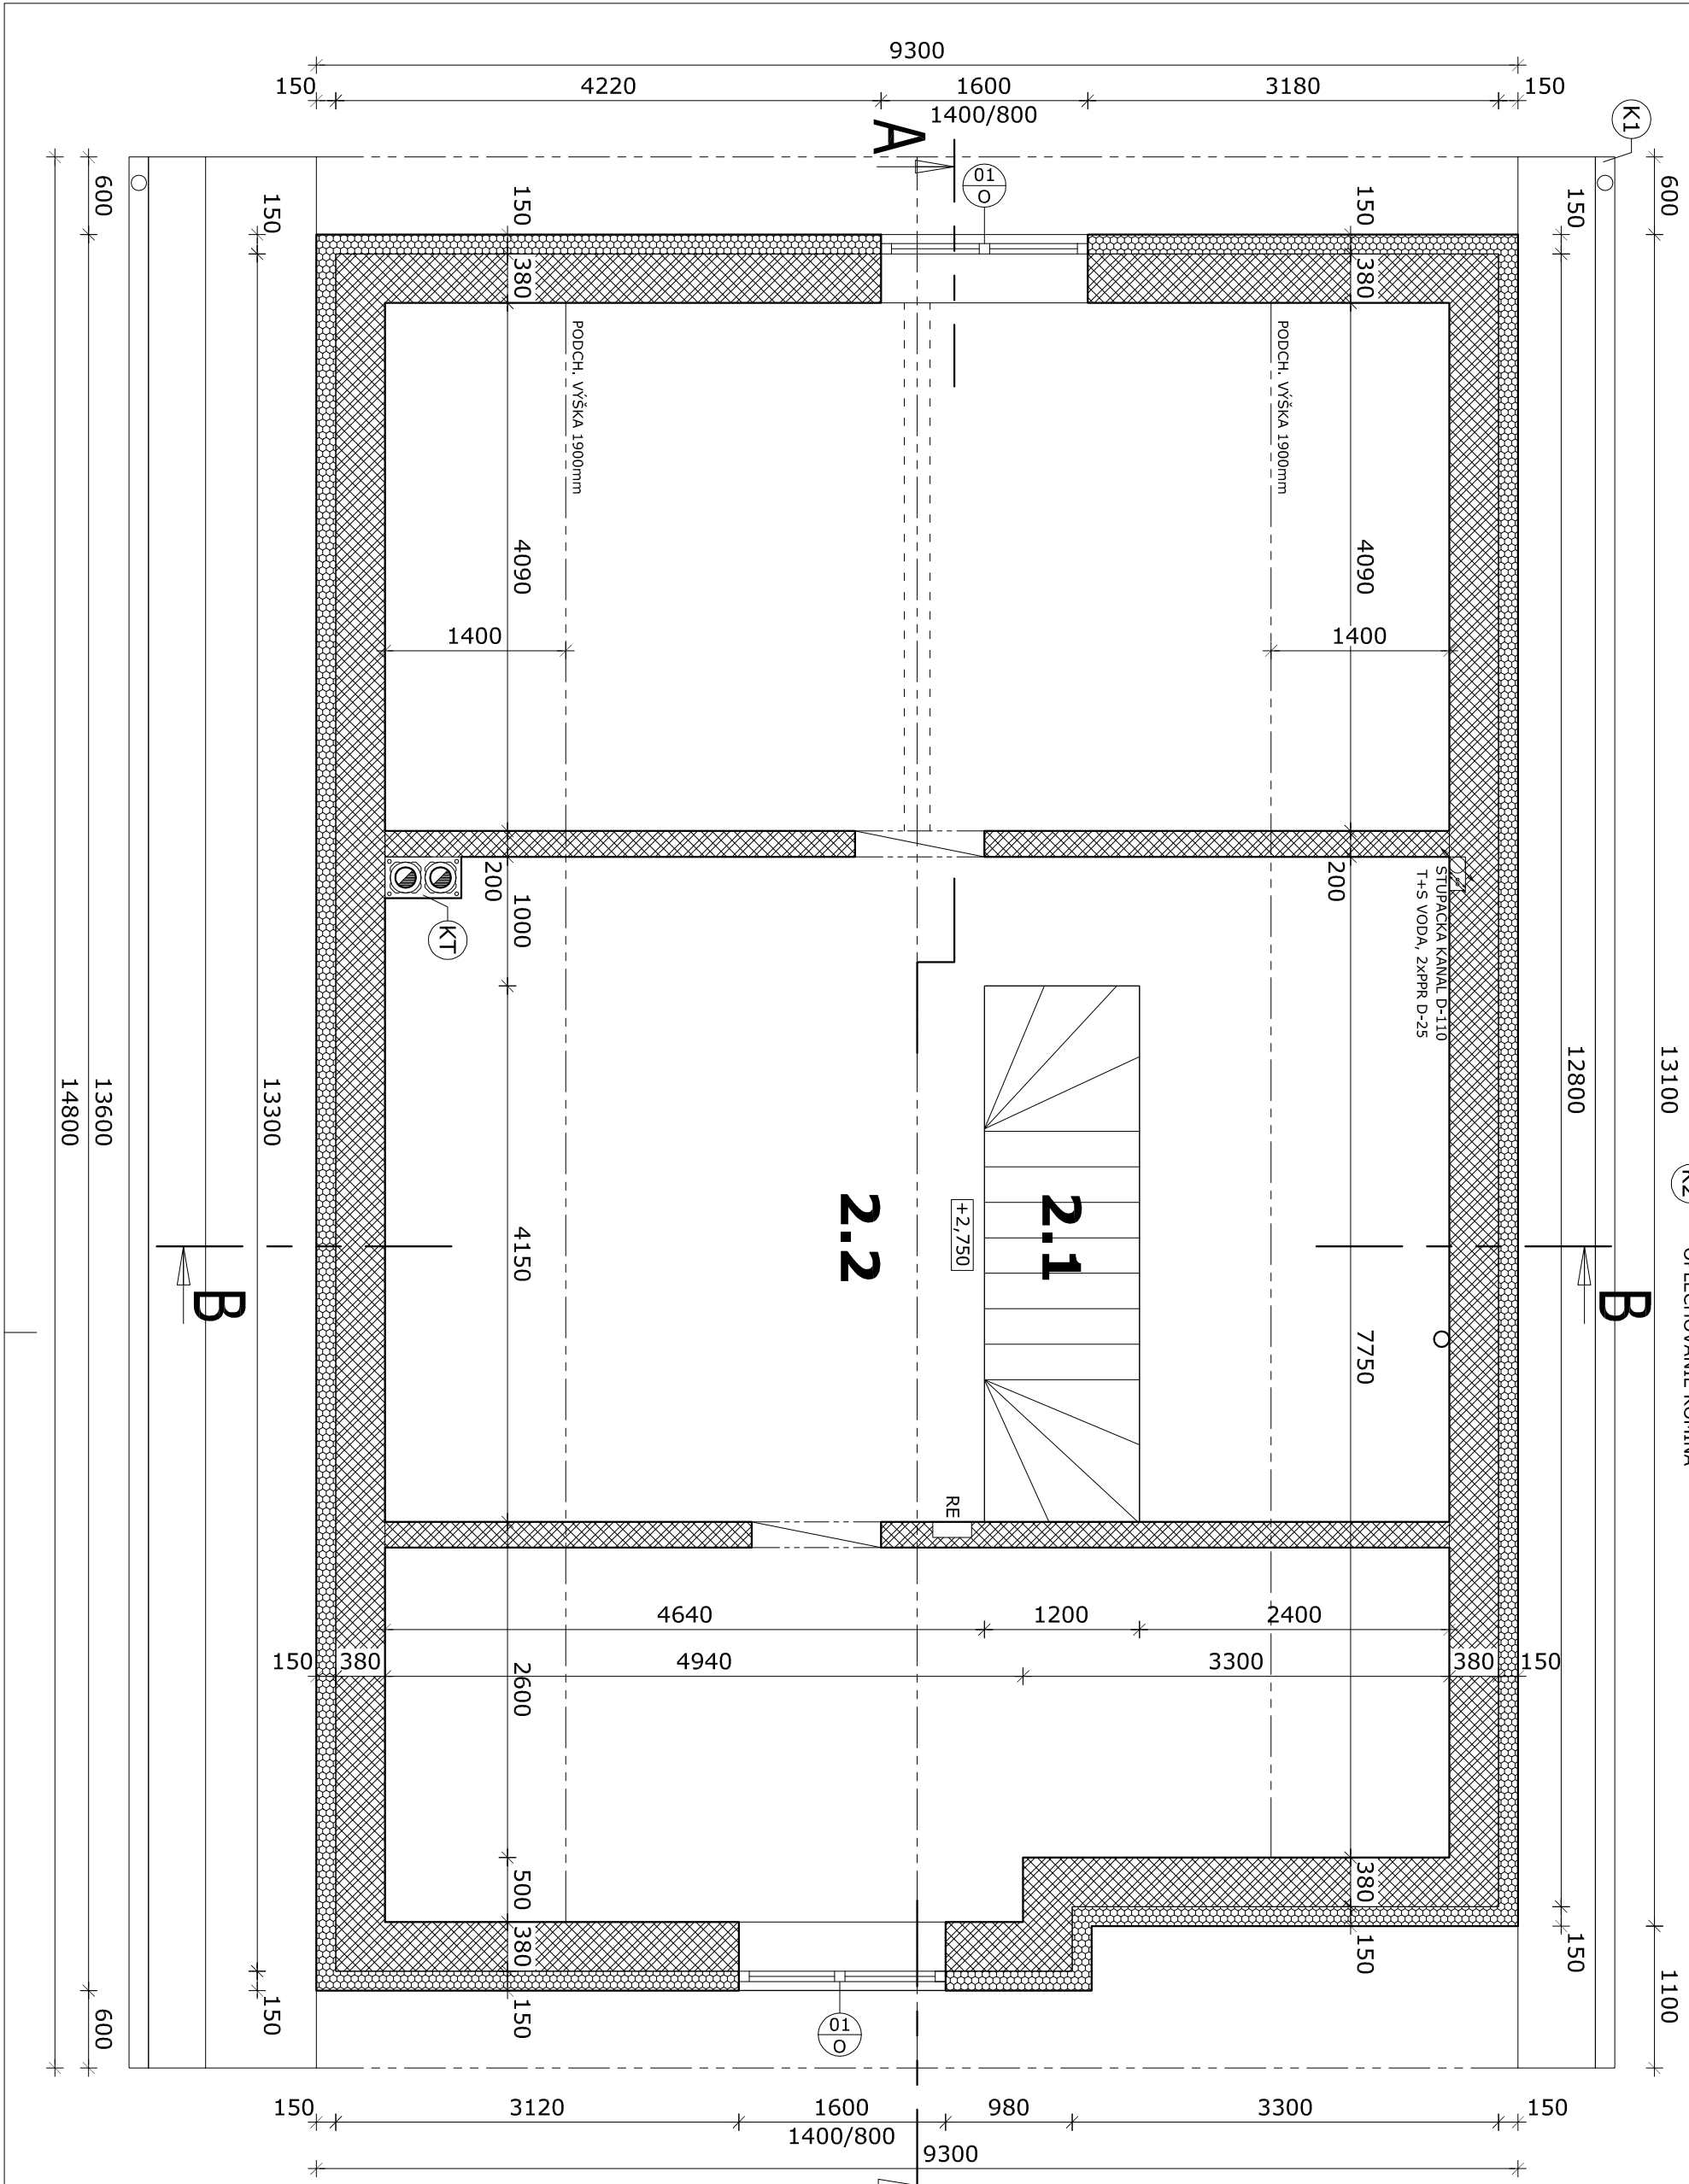

ZHOTOVITEĽ JE POVINNÝ O ZISTENÝCH CHYBÁCH V DOKUMENTÁCII BEZODKLADNE INFORMOVAŤ PROJEKTANTA!!
ZHOTOVITEĽ JE POVINNÝ SKUTOČNÉ ROZMERY SKONTROLOVAŤ NA STAVBE.

LEGENDA MURIVA

- SILIKÓNOVÁ OMIETKA- HR.3mm
- SIETKA, LEPIAČA MALTA- HR. 5mm
- TEP. IZOLÁCIA, EPS 70F- HR. 150mm
- TEHLA, HEĽUZ- HR. 380mm
- SIETKA, LEPIAČA MALTA- HR. 5mm
- VÁPENNO-CEMENTOVÁ OMIETKA- HR. 5mm
- VÁPENNO-CEMENTOVÁ OMIETKA- HR. 5mm
- SIETKA, LEPIAČA MALTA- HR. 5mm
- TEHLA, HEĽUZ HR. 200, 175, 80mm
- SIETKA, LEPIAČA MALTA- HR. 5mm
- VÁPENNO-CEMENTOVÁ OMIETKA- HR. 5mm
- SILIKÓNOVÁ OMIETKA- HR.3mm
- SIETKA, LEPIAČA MALTA- HR. 5mm
- TEP. IZOLÁCIA, EPS 70F- HR. 150mm,
- (XPS 200- HR.50mm)
- TEHLA, HEĽUZ- HR. 380mm,
- (ŽB PREKLAD HR. 220mm)
- SIETKA, LEPIAČA MALTA- HR. 5mm
- VÁPENNO-CEMENTOVÁ OMIETKA- HR. 5mm

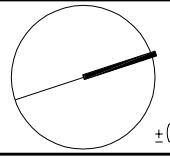HL. INŽ. PROJEKTU				 ±0,000= 131,30m.n.m.	
ZODP. PROJEKTANT	Ing. PETER KOTRY	VYPRACOVAL	ING. JÁN ŠTRBA		
INVESTOR, UŽÍVATEĽ	Ing. Marian Belay, Mýtna 11, 811 07 Bratislava				
VLASTNÍK PARCELY	Ing. Marian Belay, Mýtna 11, 811 07 Bratislava P.Č. 3800, SLOVENSKÝ GROB, OKRES PEZINOK				
OBSAH	RODINNÝ DOM- NOVOSTAVBA			STUPEŇ: DSP	PROFESIA: A
				DÁTUM: 12/2013	MIERKA: 1:50
				FORMÁT: 2x A4	Č.VÝKRESU: 03