


SEVER

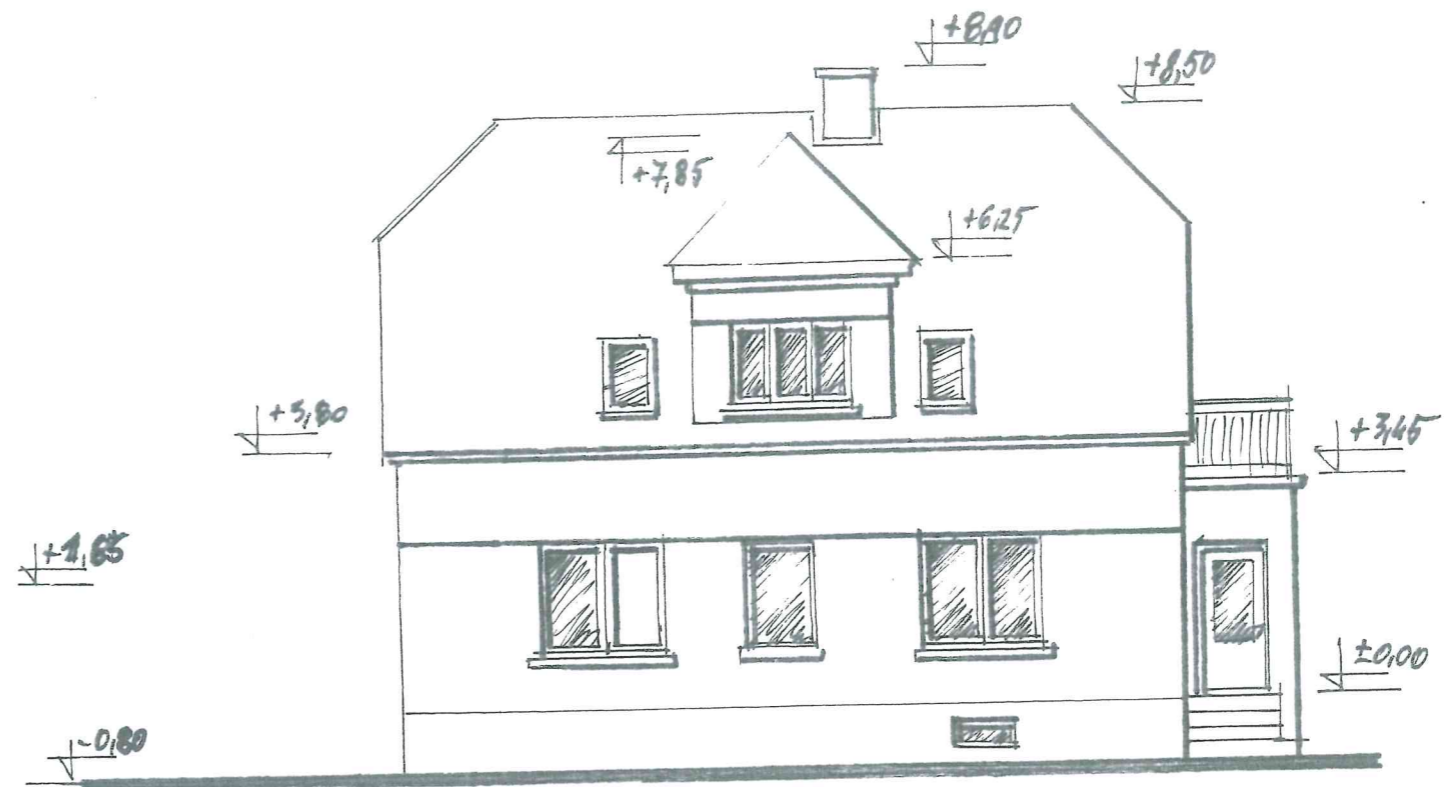

VÝCHOD

ZODP. PROJ.	MgA. Viktorie SOUČKOVÁ	DATUM	20.9. 2023
ZPRACOVAL	Mgr. A. Tomáš MICHÁLEK	STUPĚŇ PD	STAVEBNÍ POVOLENÍ
STAVEBNÍK	Jitka STRÁDALOVÁ a manželé MILIONOVI, K Farkám 255/9, Praha 8, 181 00		
STAVBA:			PARÉ Č.
STAVEBNÍ ÚPRAVA RODINNÉHO DOMU, PRAHA 8 - BOHNICE, č.p. 255, č.parc. 169			MĚŘÍTKO: 1/100
VÝKRES: POHLEDY VÝCH.A SEV. -NÁV.			Č. VÝKR: D.1.b) 8