


V.FUJAČEK, ŠTIAVNIK, 107, Tel.: 0918808845

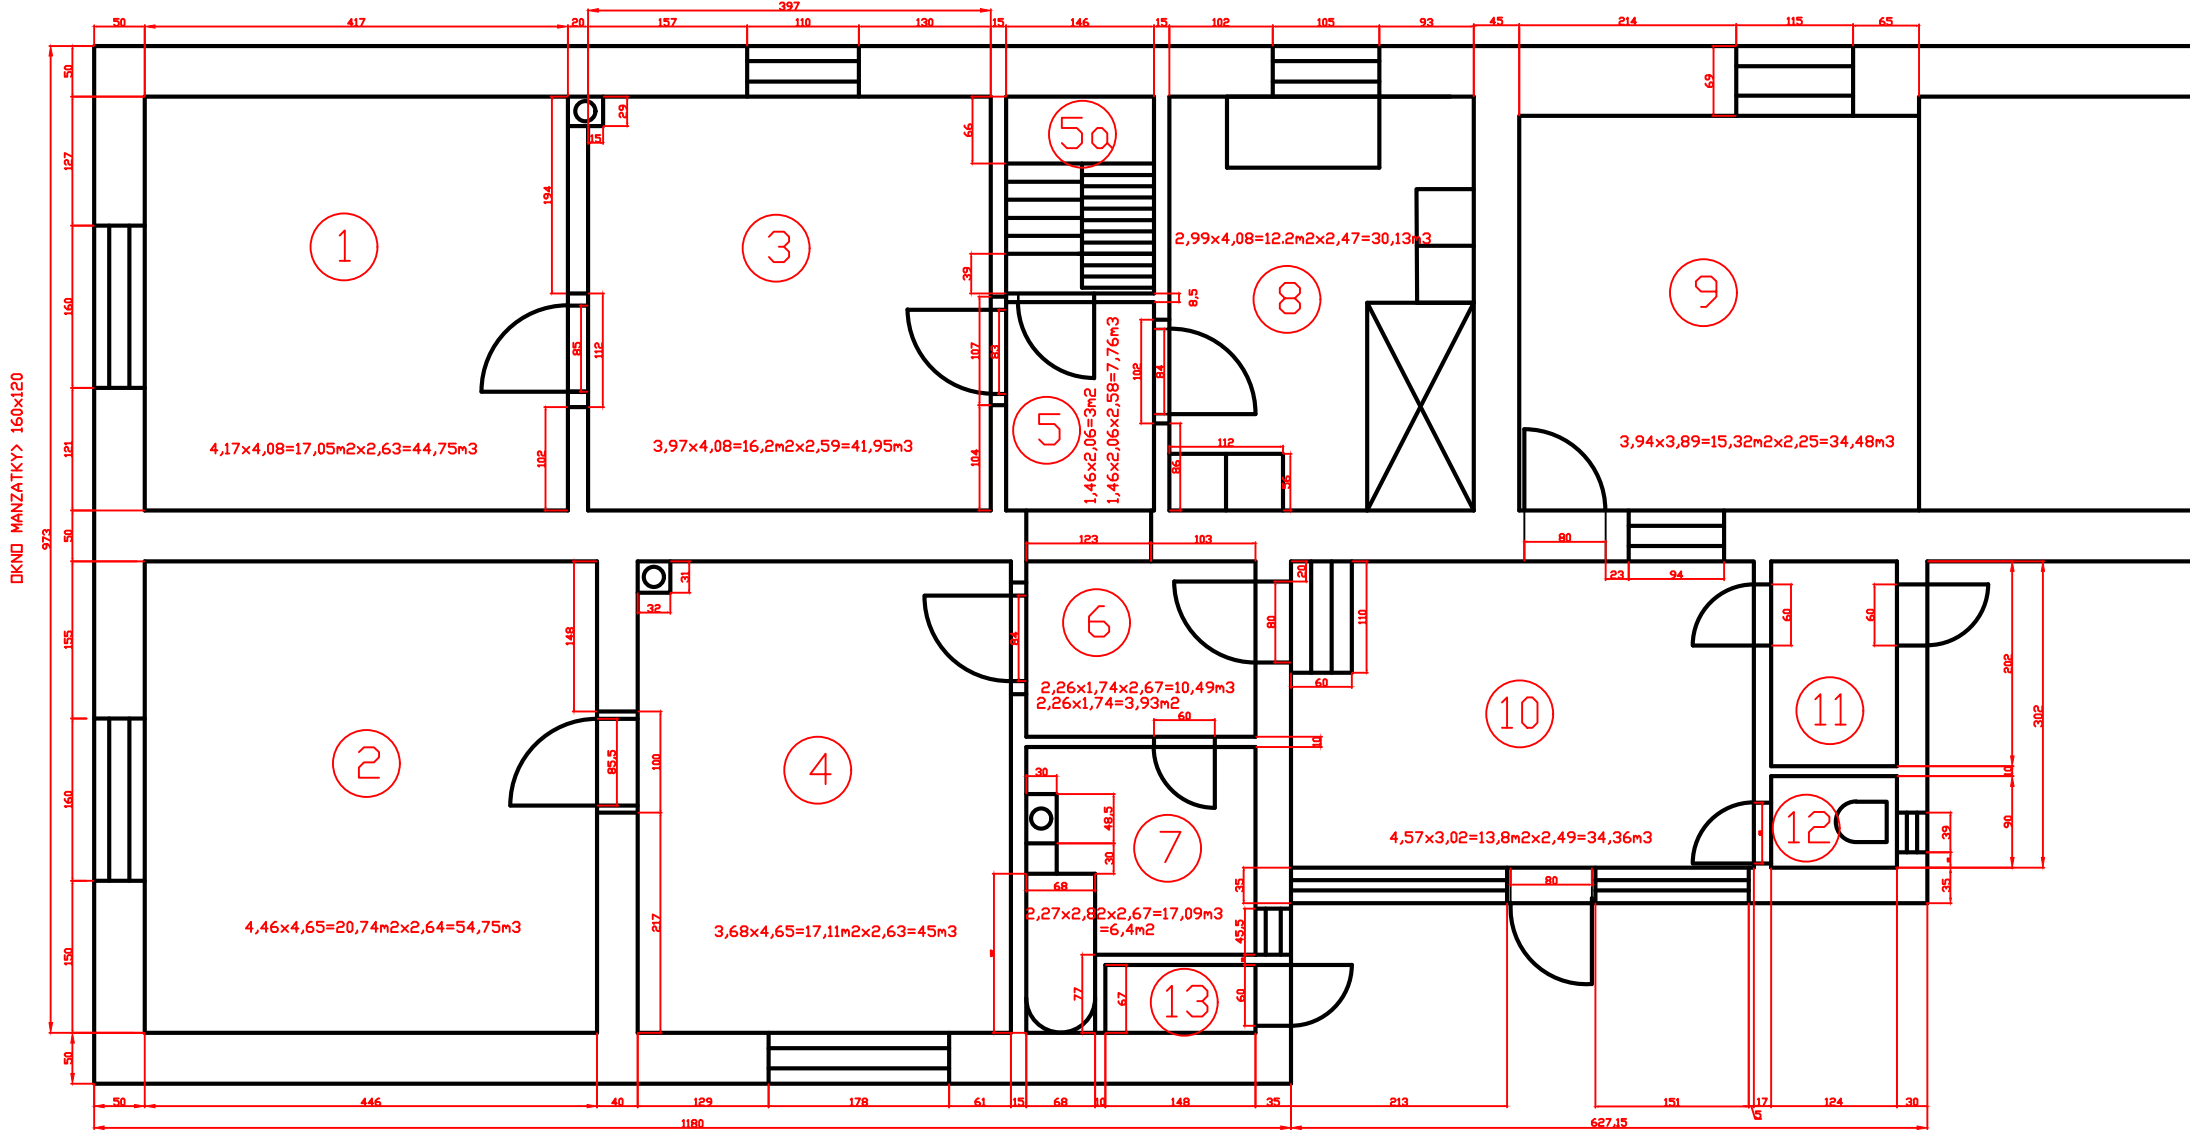

SPOLU PLOCHA MIESTNOSTÍ 130m²
SPOLU OBJEM MIESTNOSTÍ 320,76m³