


# STRÉCHA

600 12700 11500 600


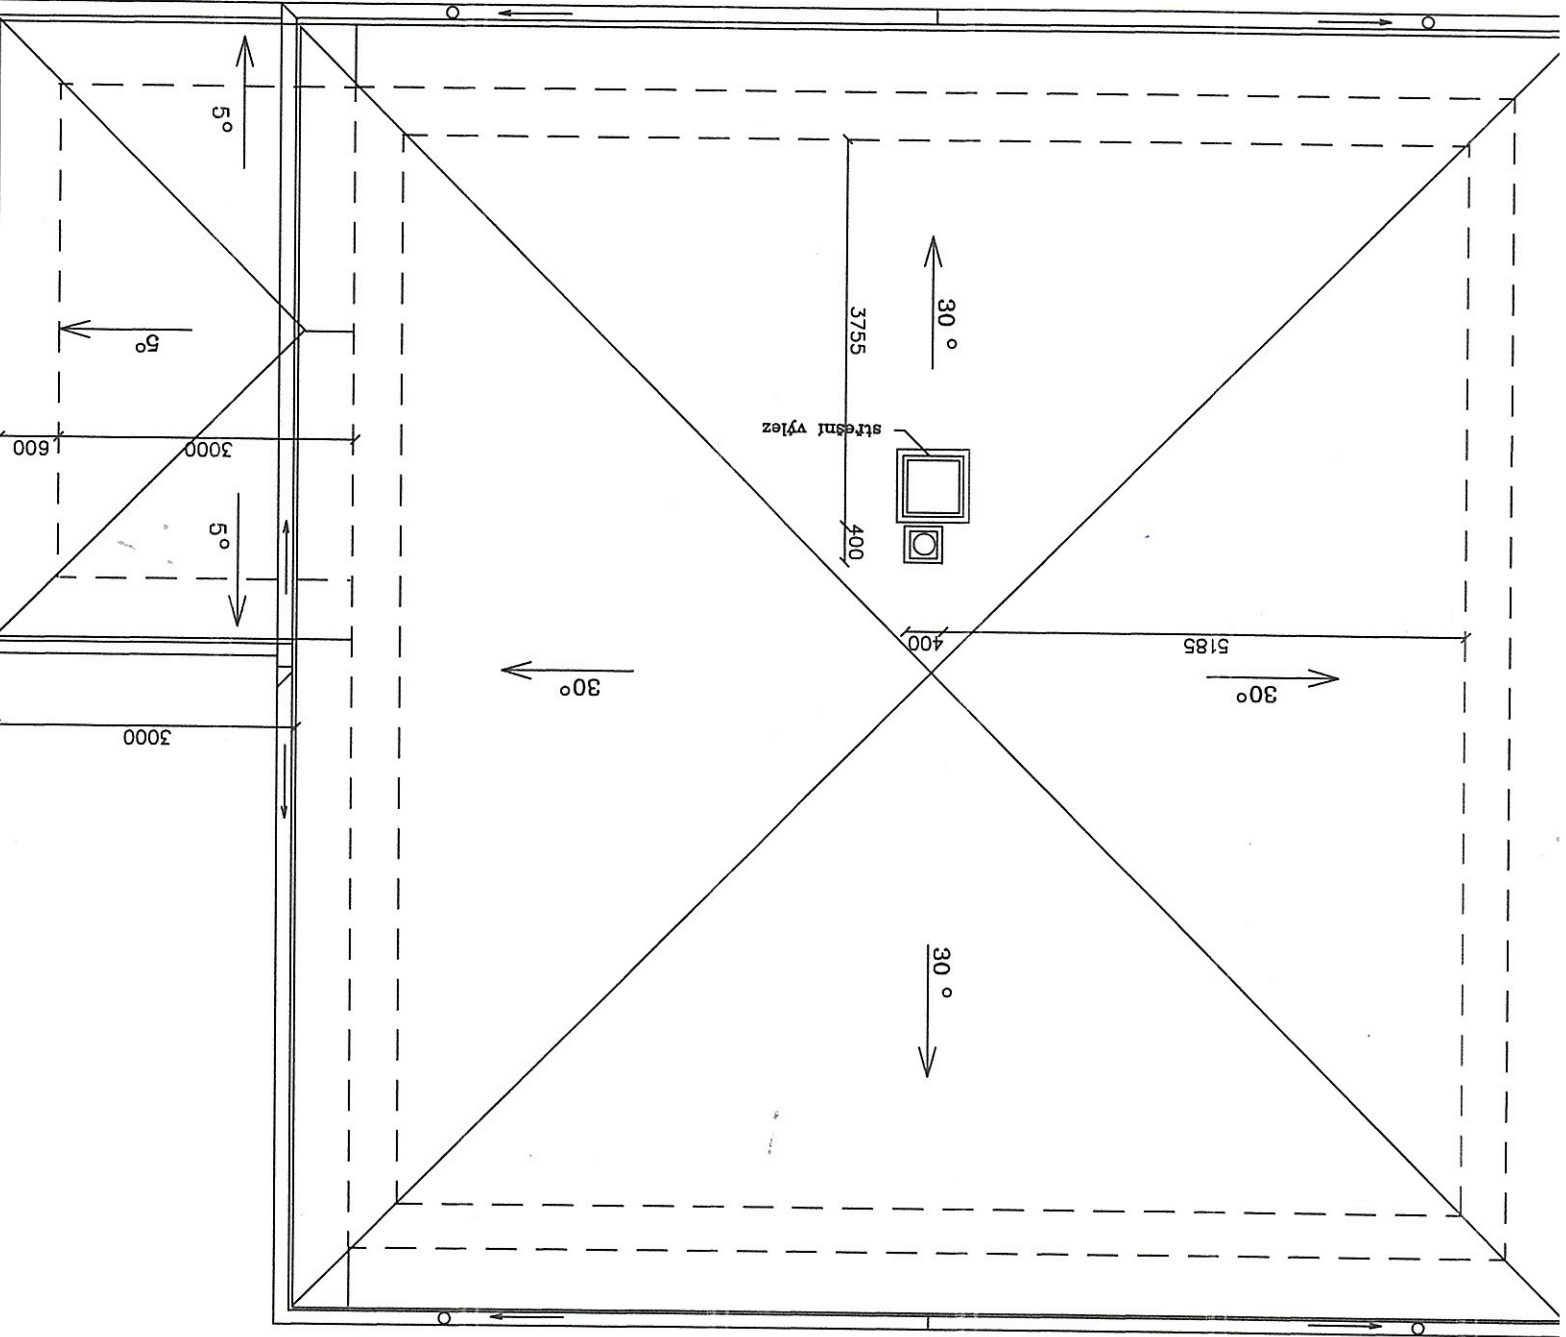


# Tvar stropu nad 1.N.P.

14500

11500

3600

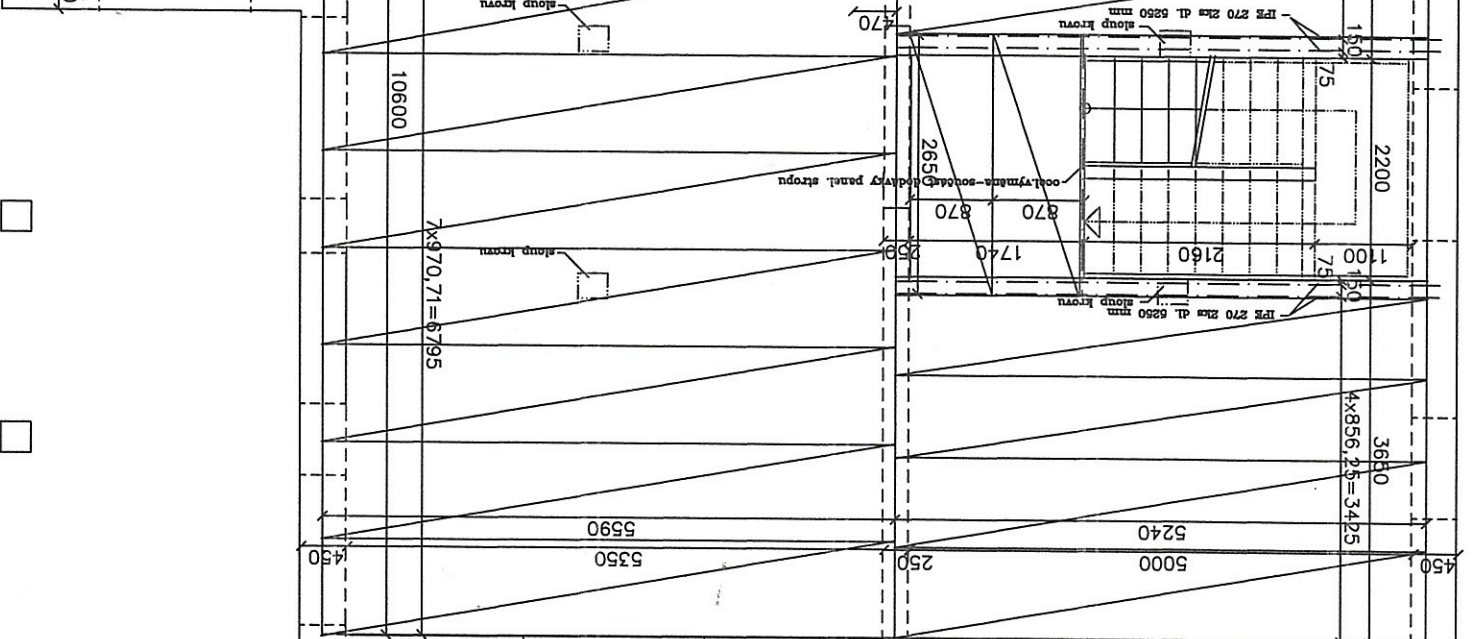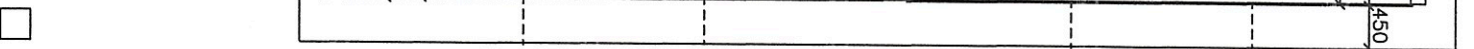

1900 300 1900 300 1900 300



3000

stropní dutinové panely Goldbeck dle nabídky – osové rozměry

4 ks 856,25/5240 mm  
5 ks 905/5240 mm

projektant : Ing.Kratochvíl Richard – Stavební projekt  
Chýnovská 83, 252 66, Lbáře nad Vltavou

