




REZ A-A

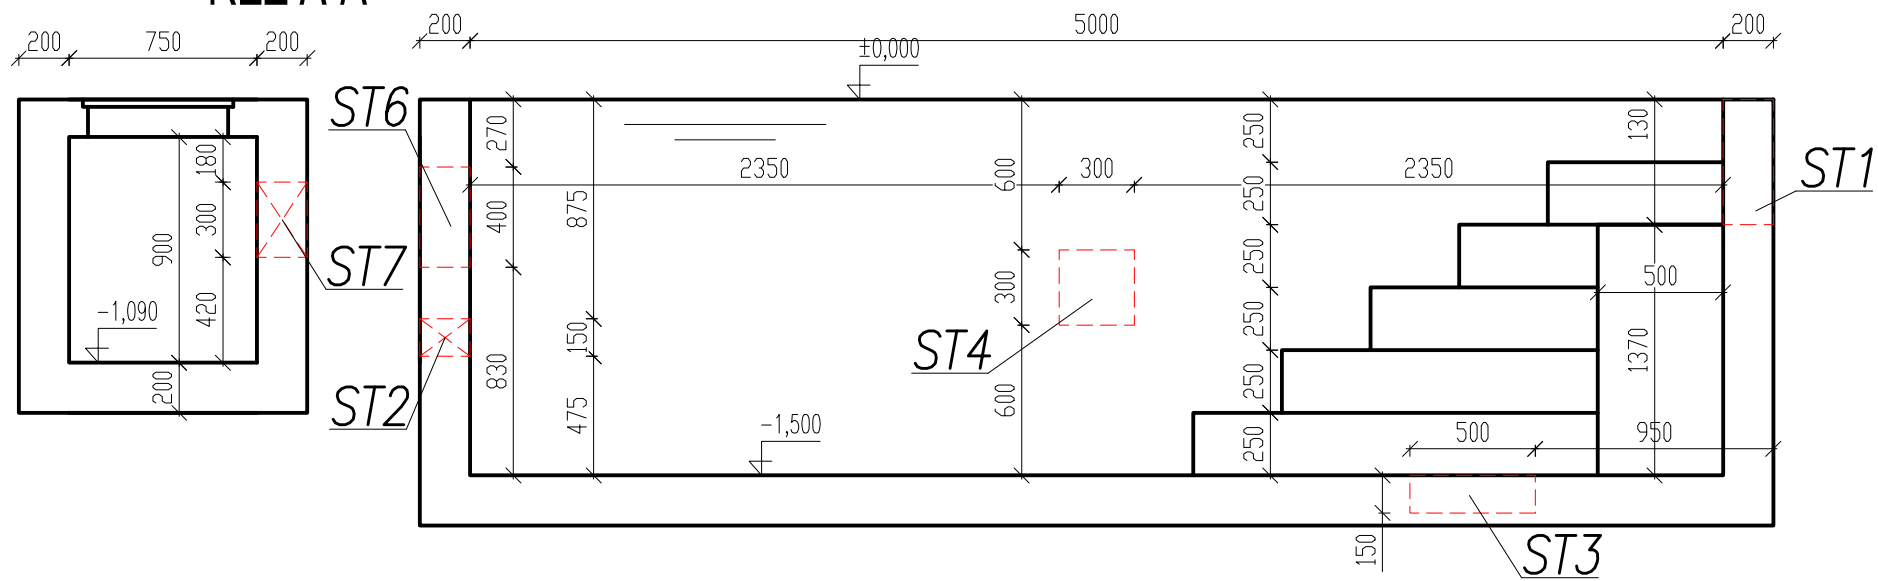


REZ D-D

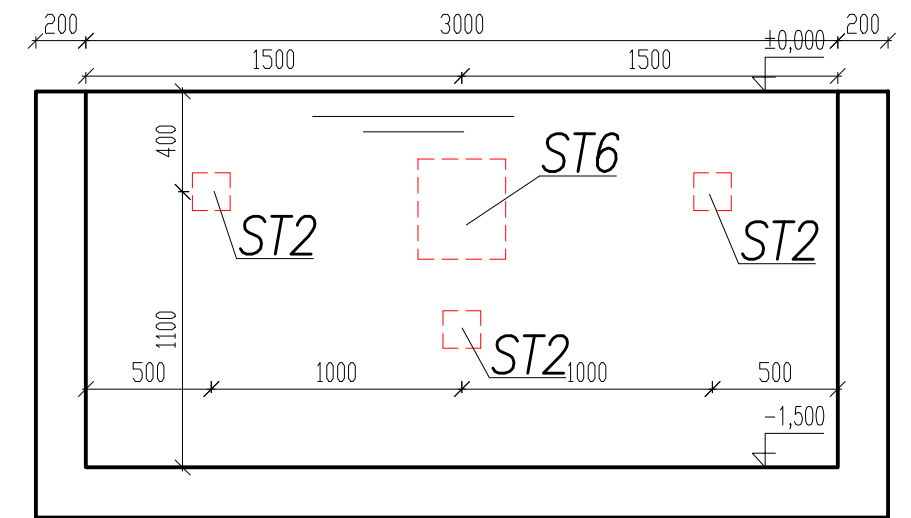


REZ B-B

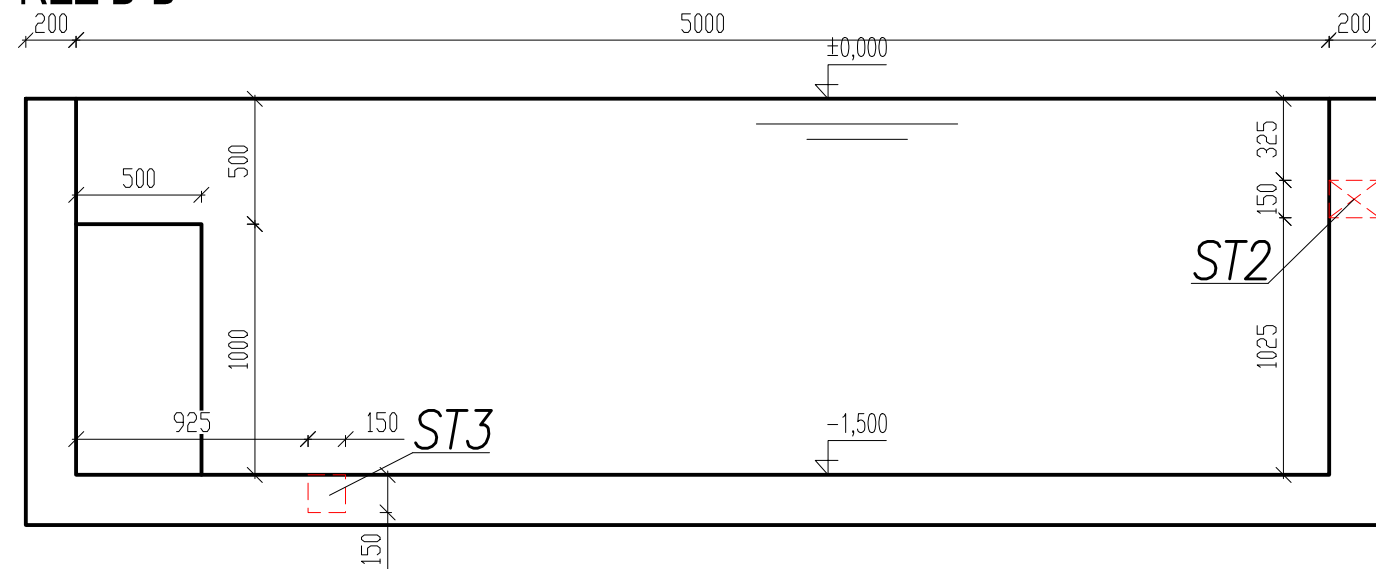

REZ E-E

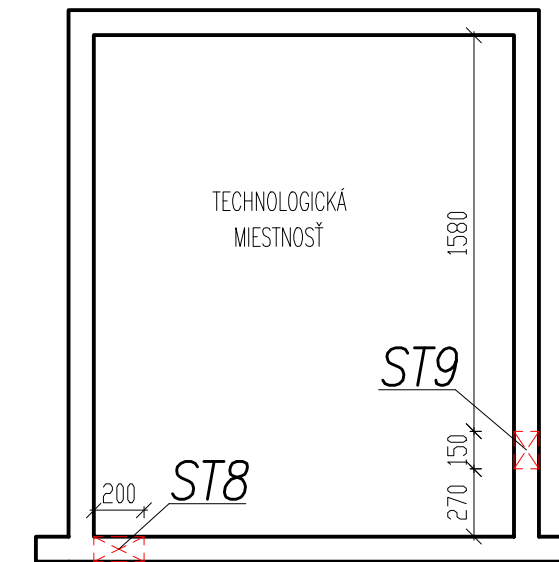

REZ C-C

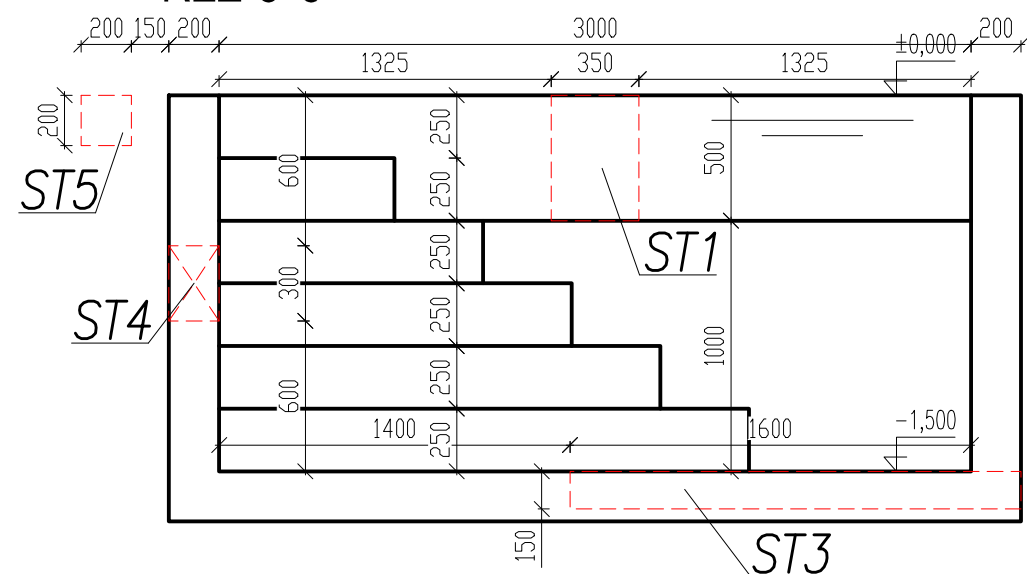

Vypracoval :	Ing. Eva Zajacová		
Miesto stavby:	Ľubomír Šrol		
BAZÉNOVÁ TECHNOLOGIA BAZÉN : 5000 x 3000 x 1500mm		Formát:	2xA4
		Dátum:	05.2022
STAVEBNÉ ÚPRAVY - REZY		Účel:	RP
		Mierka:	Číslo výkresu:
	1:30		07