



dílčí řezy

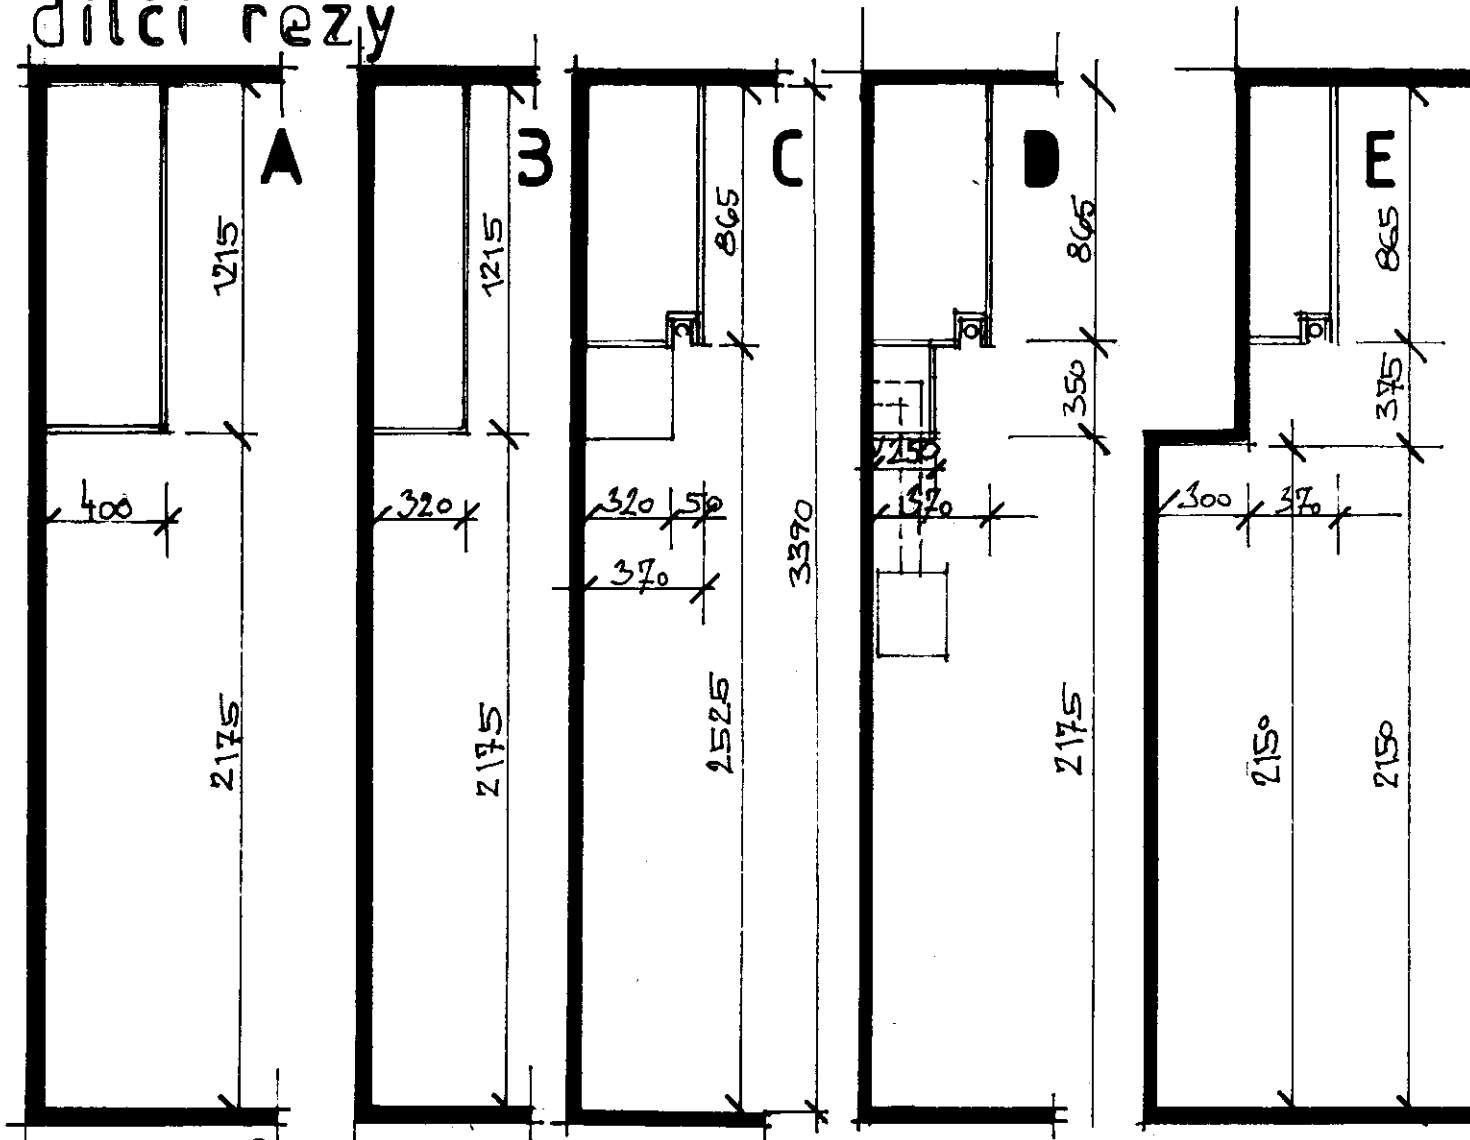

půdorysný řez

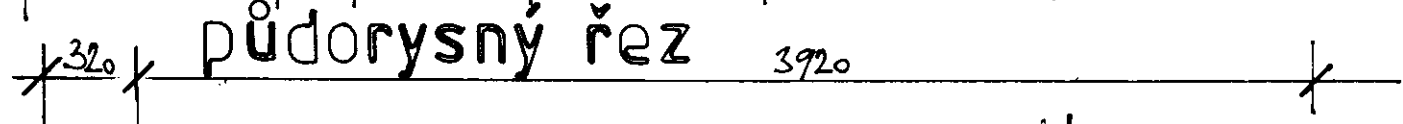

SDK zákrýt m 18 25

DEMONTOVATELNÝ DÍL

Kuchyň Karlín

pan Horák

10