DESKA NAD GARÁŽÍ A TERASOU 1:50

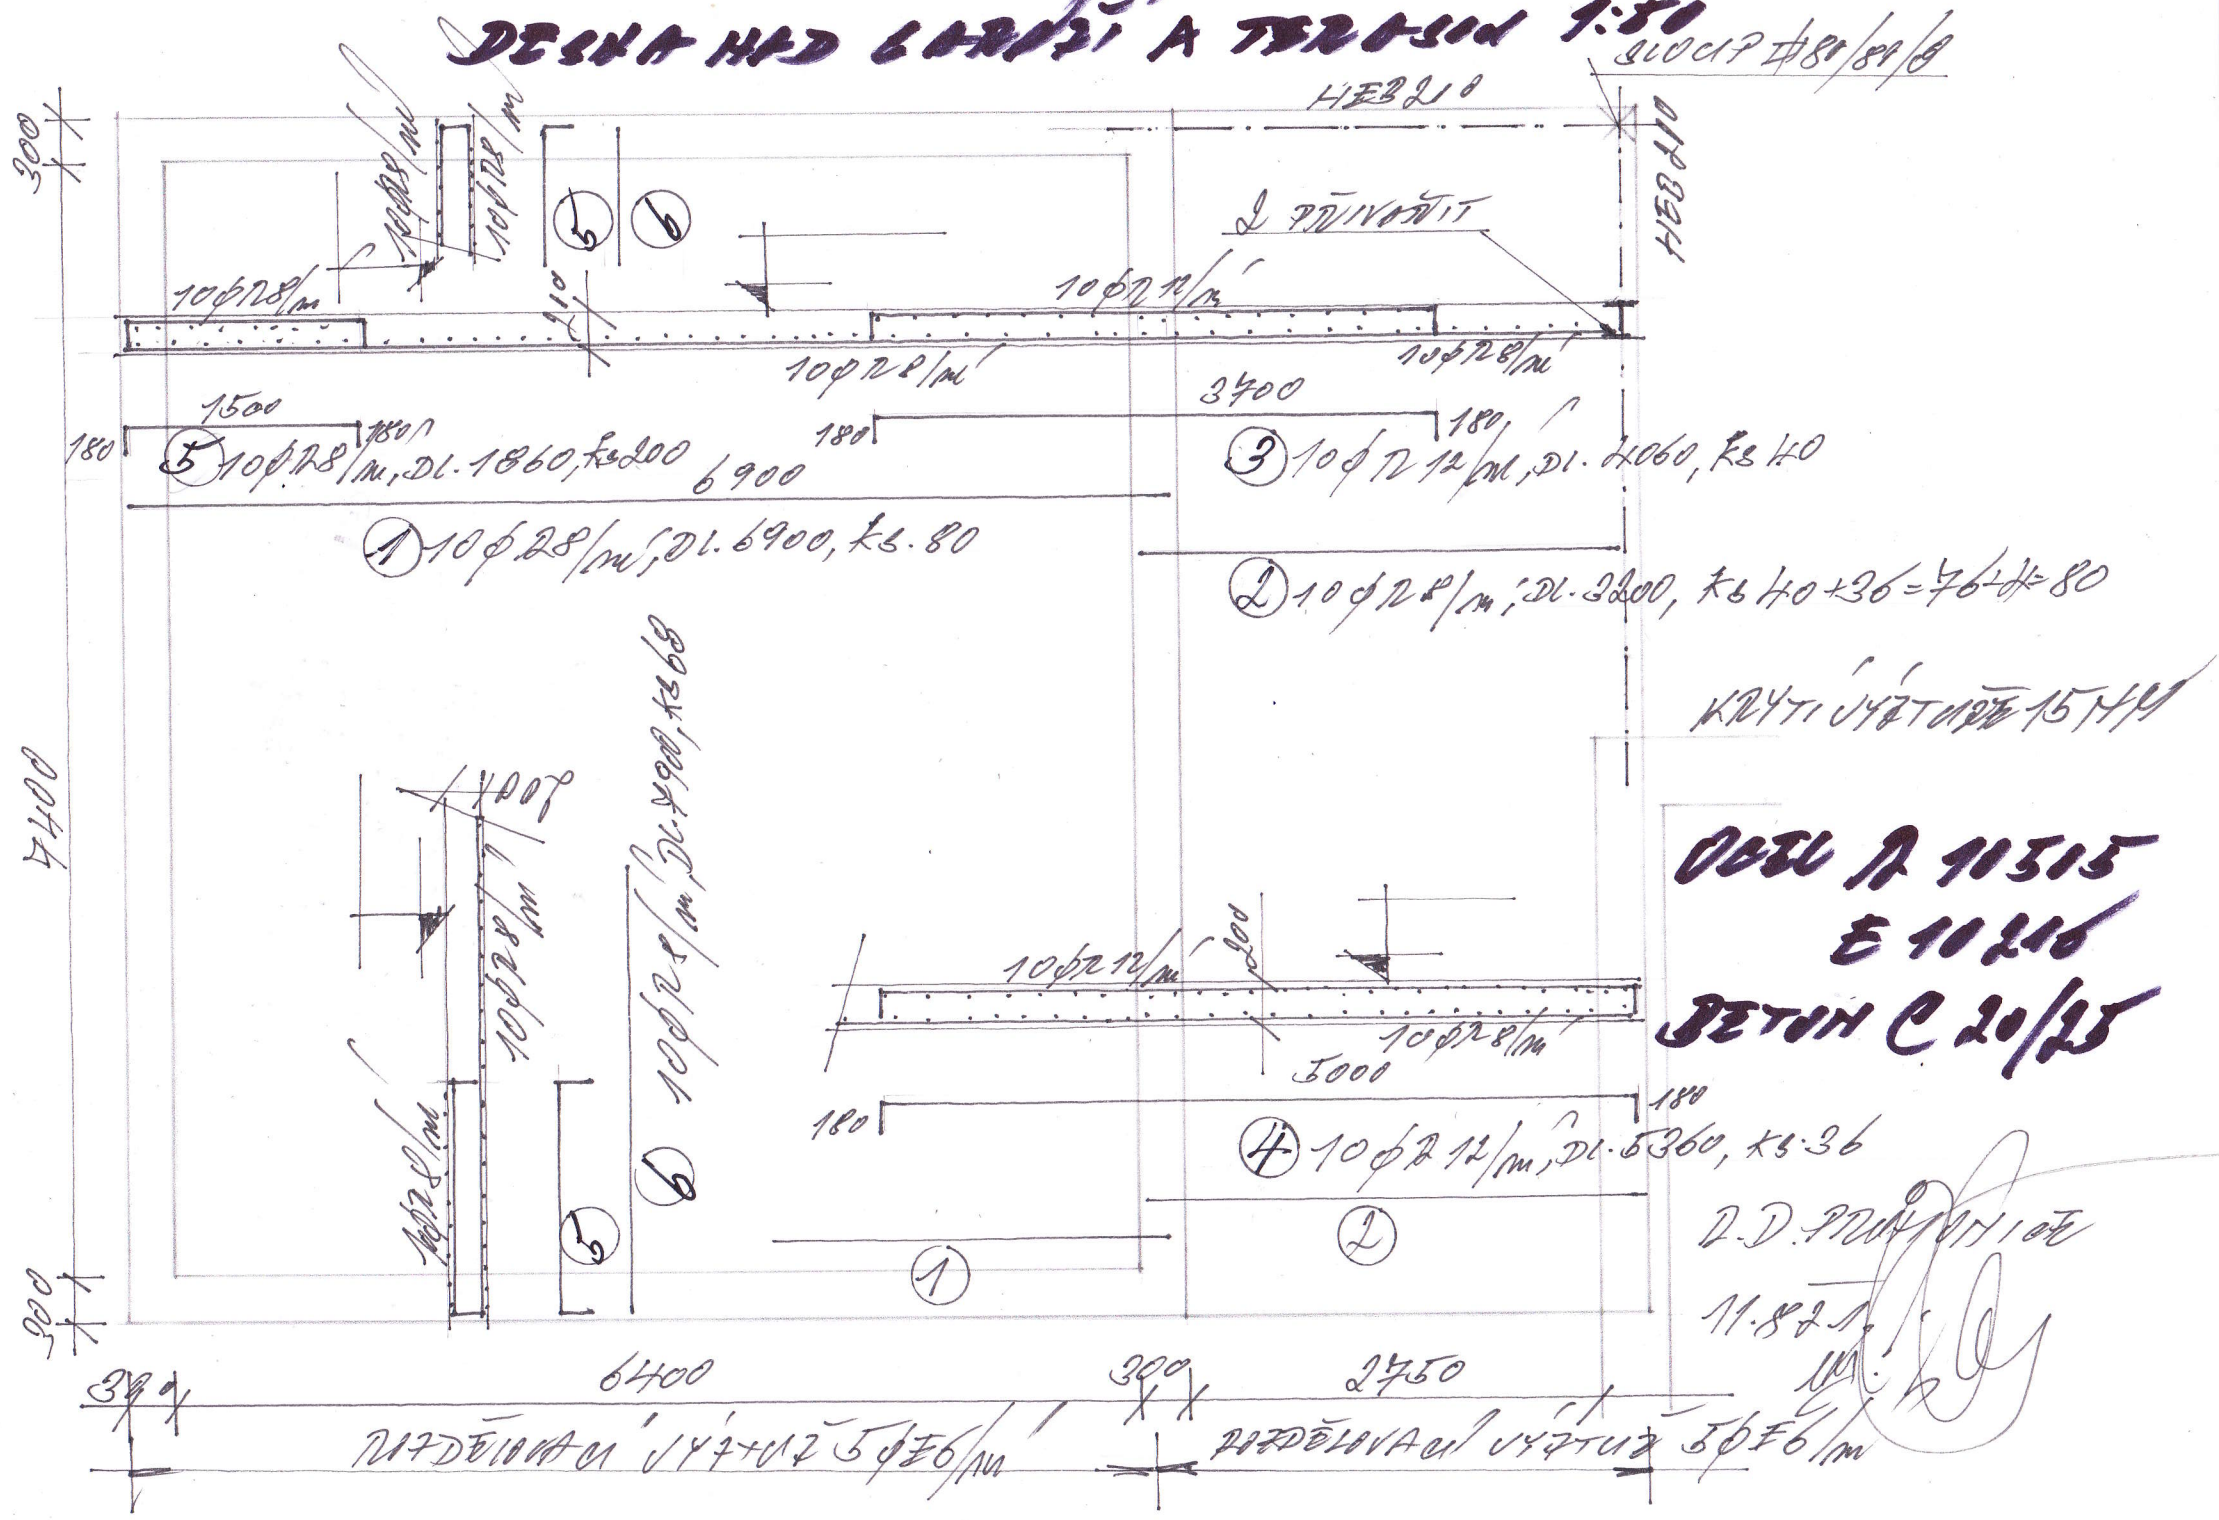

Z.D. PRŮMONICE

11.82