


# axonometrie pohled 3 m 1 : 25

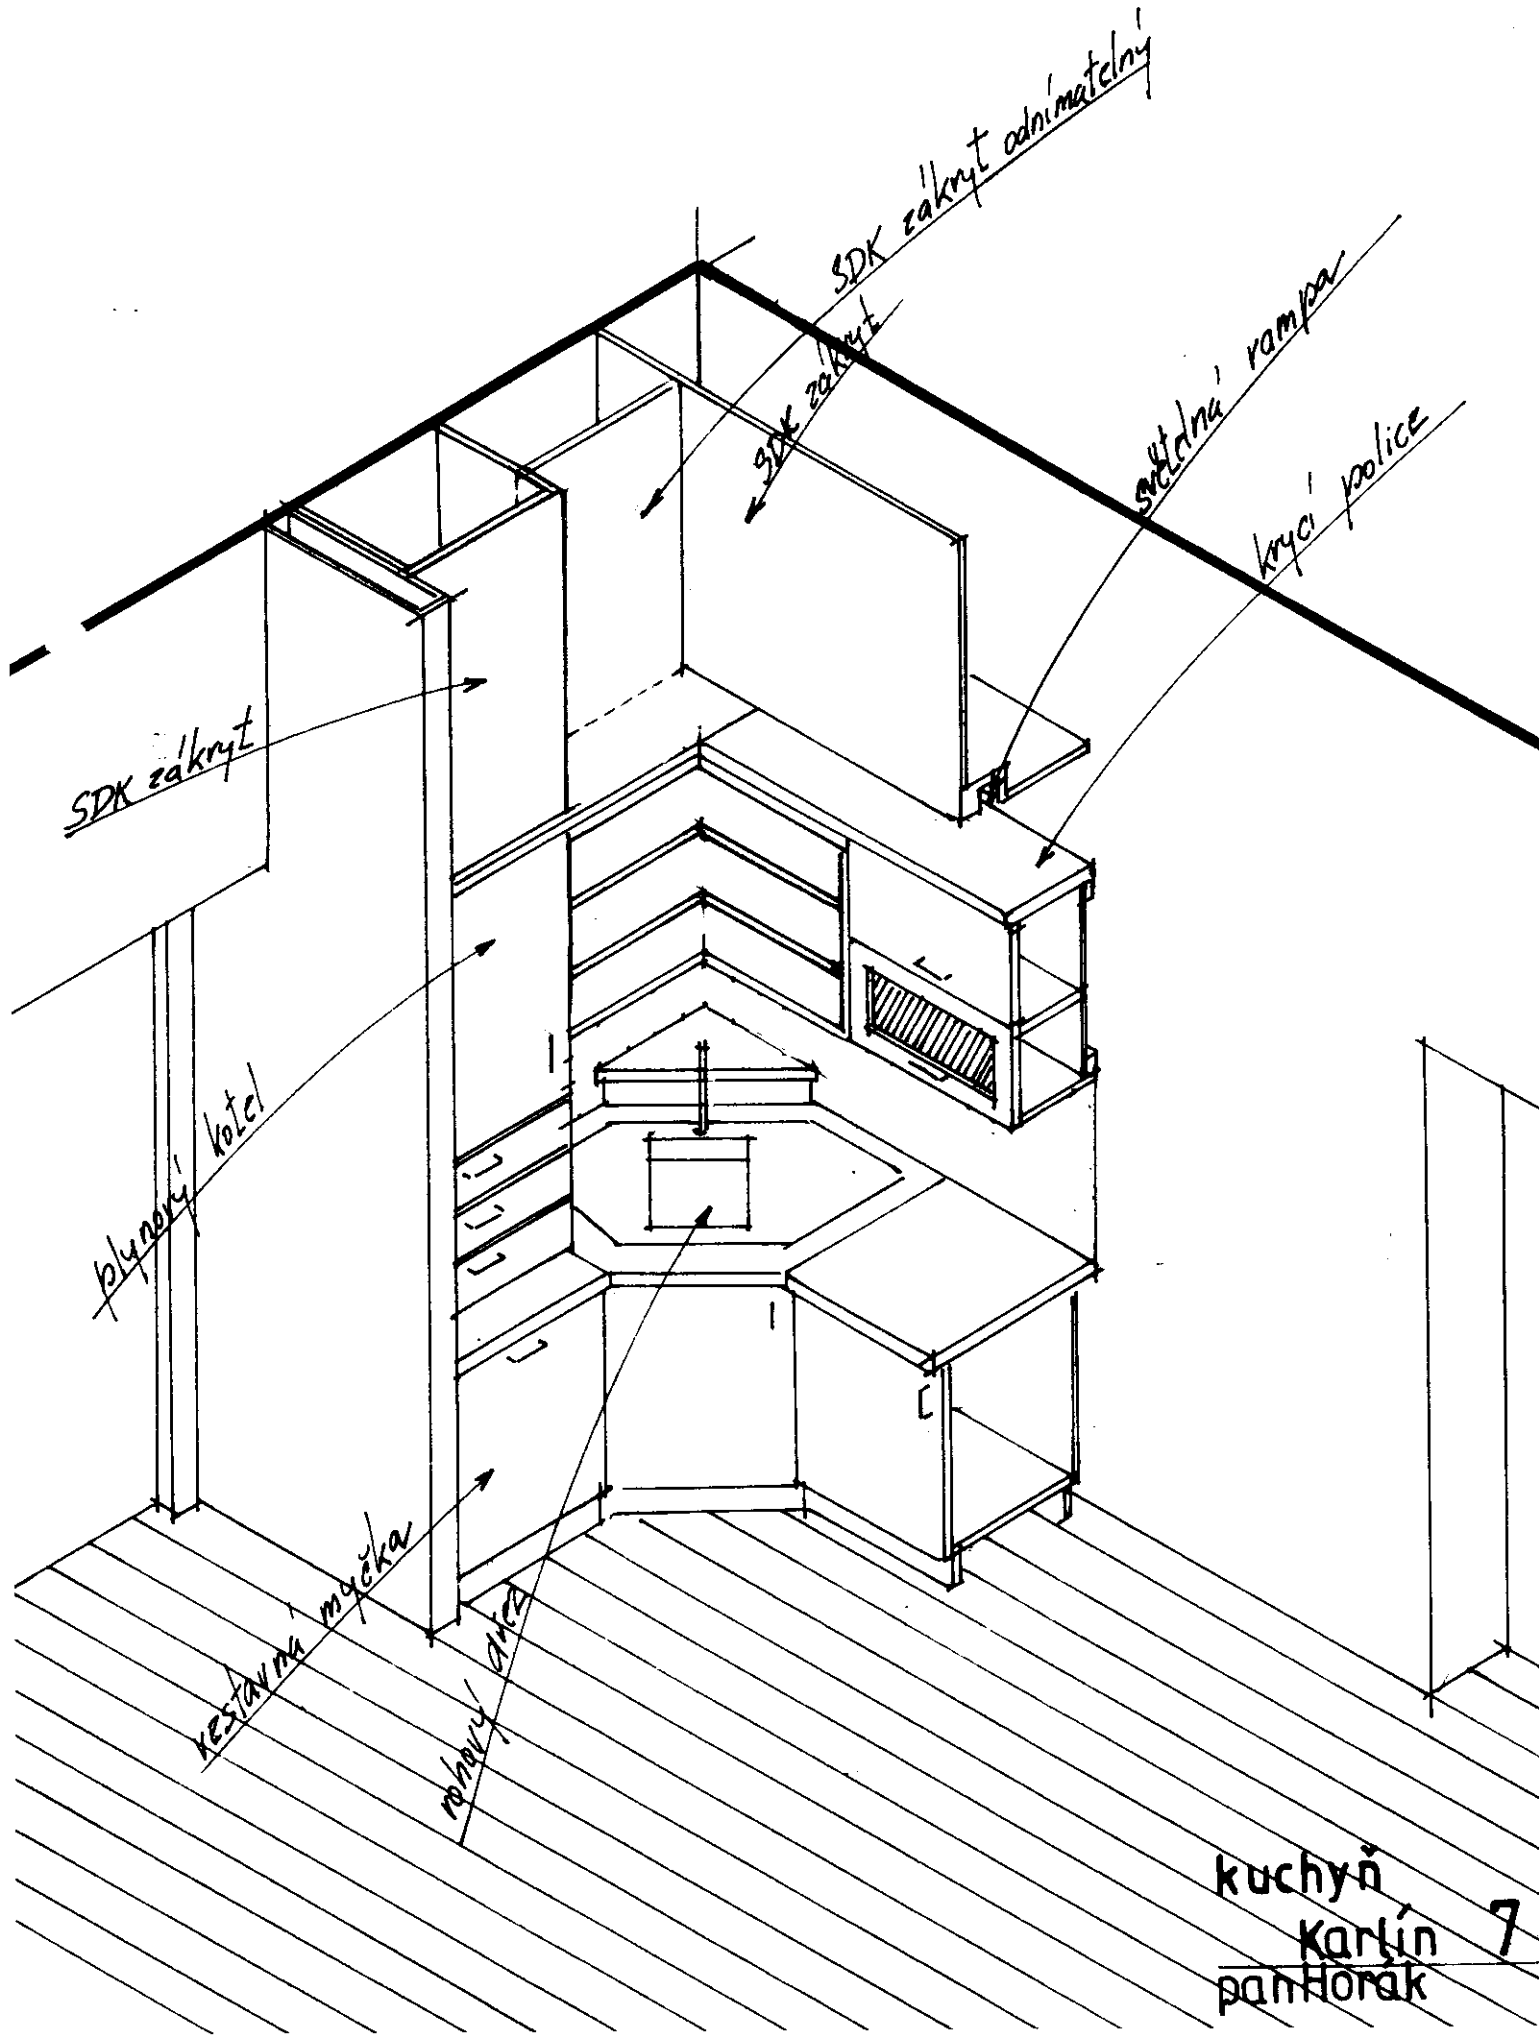

kuchyně  
Karlín 7  
pan Horák