



POHLED BOČNÍ

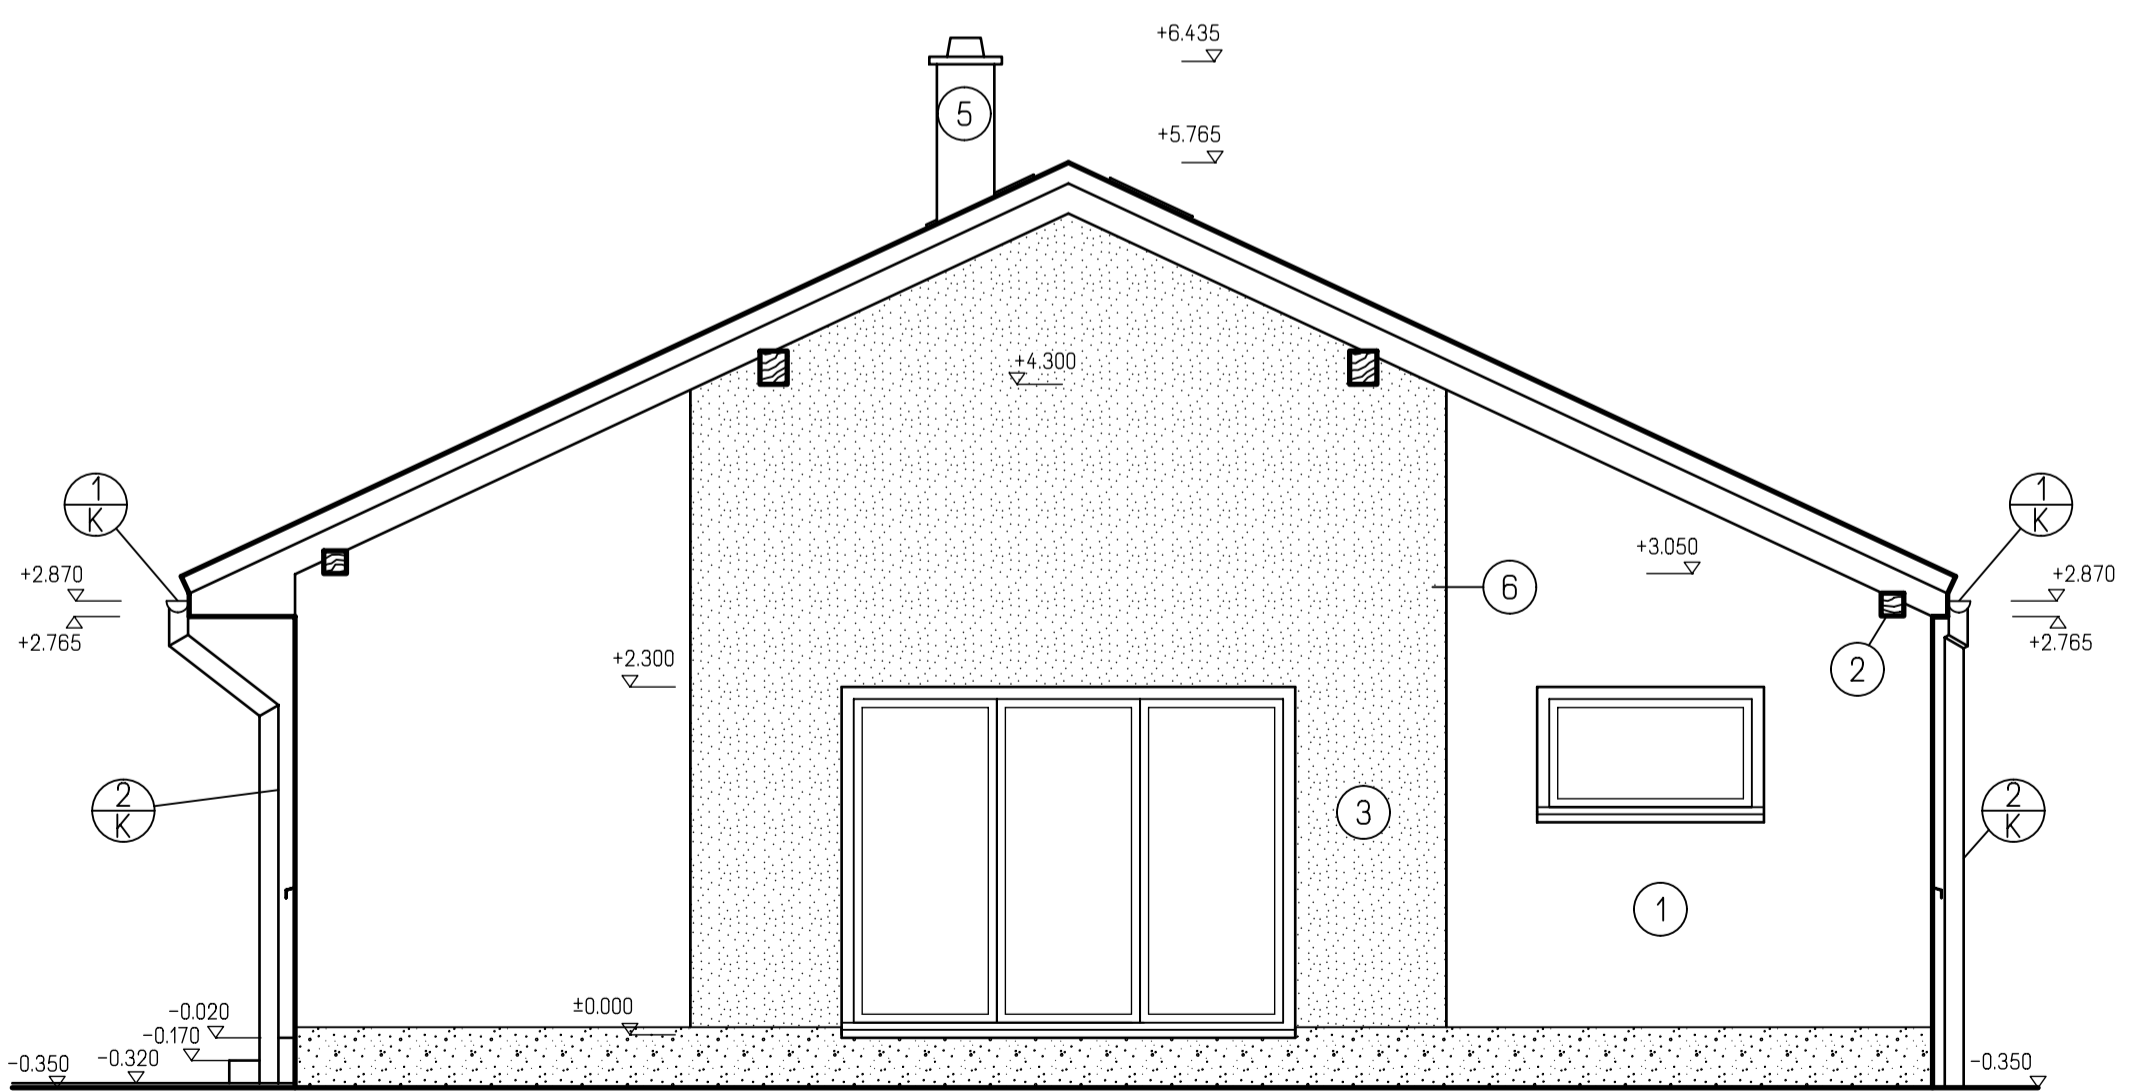

POHLED ZADNÍ



POHLED BOČNÍ

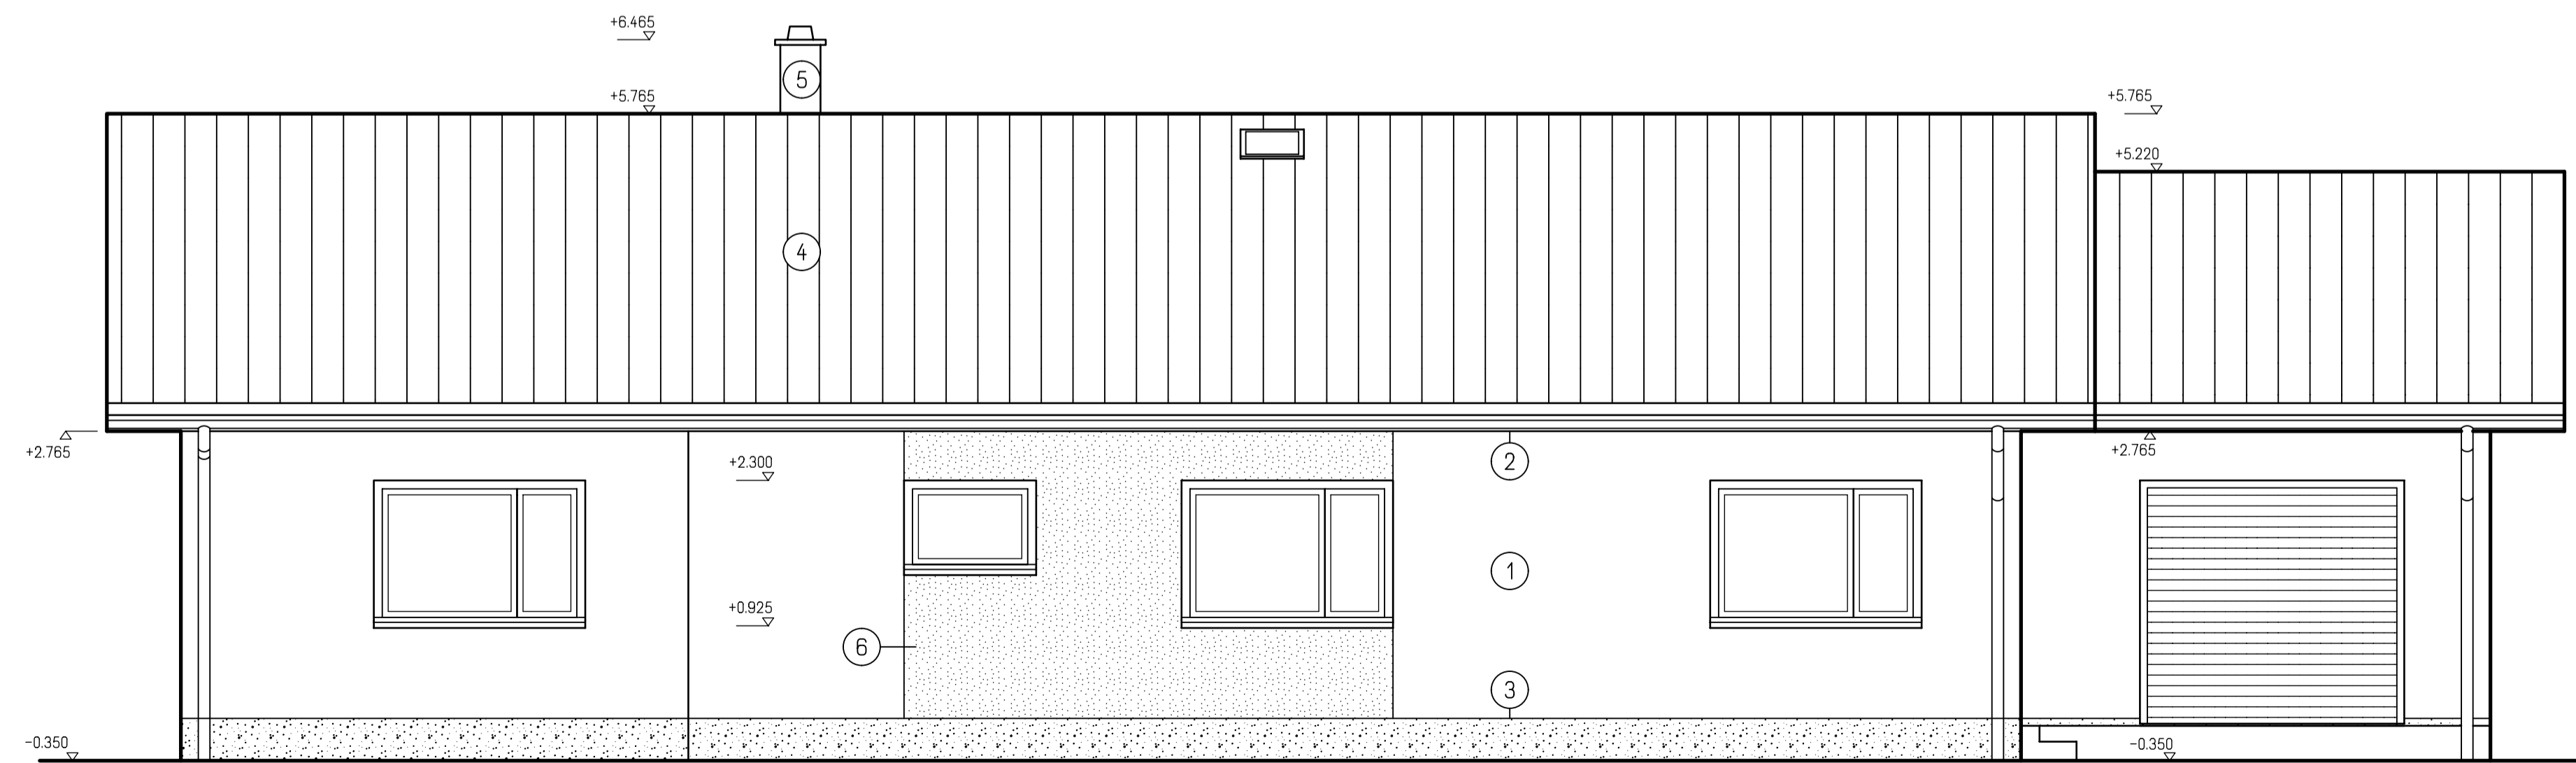

POHLED ČELNÍ

## LEGENDA

- ① POVRCHOVÁ OMÍTKOVÁ VRSTVA WEBER.PAS EXTRACLEAN - BARVA BÍLÁ
- ② DŘEVĚNÉ PRVKY NATŘÍT LAZUROVACÍM LAKEM
- ③ WEBER.PAS MARMOLIT - BARVA PODLE VÝBĚRU INVESTORA
- ④ PÁLENÁ STŘEŠNÍ KRYTINA TONDACH
- ⑤ KOMÍN SCHIEDEL ABSOLUT ABS 18
- ⑥ POVRCHOVÁ OMÍTKOVÁ VRSTVA WEBER.PAS EXTRACLEAN - BARVA VÍNOVÁ
- ⊙ ⊚ OKAPOVÝ SYSTÉM LINDAB RAINLINE

## POZNÁMKA

- VŠECHNY BAREVNÉ ODSTÍNY PODLE INDIVIDUÁLNÍHO VÝBĚRU STAVEBNÍKA  
BARVY OMÍTEK DLE VZORNÍKU WEBER COLOR LINE

!! DOKUMENTACE PRO STAVEBNÍ POVOLENÍ. NESLOUŽÍ JAKO PROVÁDĚCÍ DOKUMENTACE!!

HL. INŽENÝR PROJEKTU	ZODP. PROJEKTANT	VYPRACOVAL	KRESLIL	
ING. LUBOŠ KÁNE	ING. LUBOŠ KÁNE	ING. O. ŠTORK	ING. O. ŠTORK	
MÍSTO STAVBY: KRÁLUPY NAD VLTAVOU, K.Ú. LOBEC, PARC.Č. B2/88 STAVEBNÍK: JAN BURIAN A TEREZA BURIANOVÁ DATUM: 05/2020				
STAVBA: <b>RODINNÝ DŮM EDEN</b>			FORMÁT: 10 A4	
ČÁST PROJEKTU: ARCHITEKTONICKÉ A STAV. TECH. ŘEŠENÍ			ARCH. C: 05/20 PTH	
OBSAH VÝKRESU: POHLEDY			STUPEŇ: DSP	
			MĚŘÍTKO: 1:50	ČÍS. VÝK.: D1.1.2.-05
			KOTOVANO V mm	



G SERVIS CZ, s.r.o.  
Tisková 10/257  
108 00 Praha 10  
Mokrášice  
www.gservis.cz