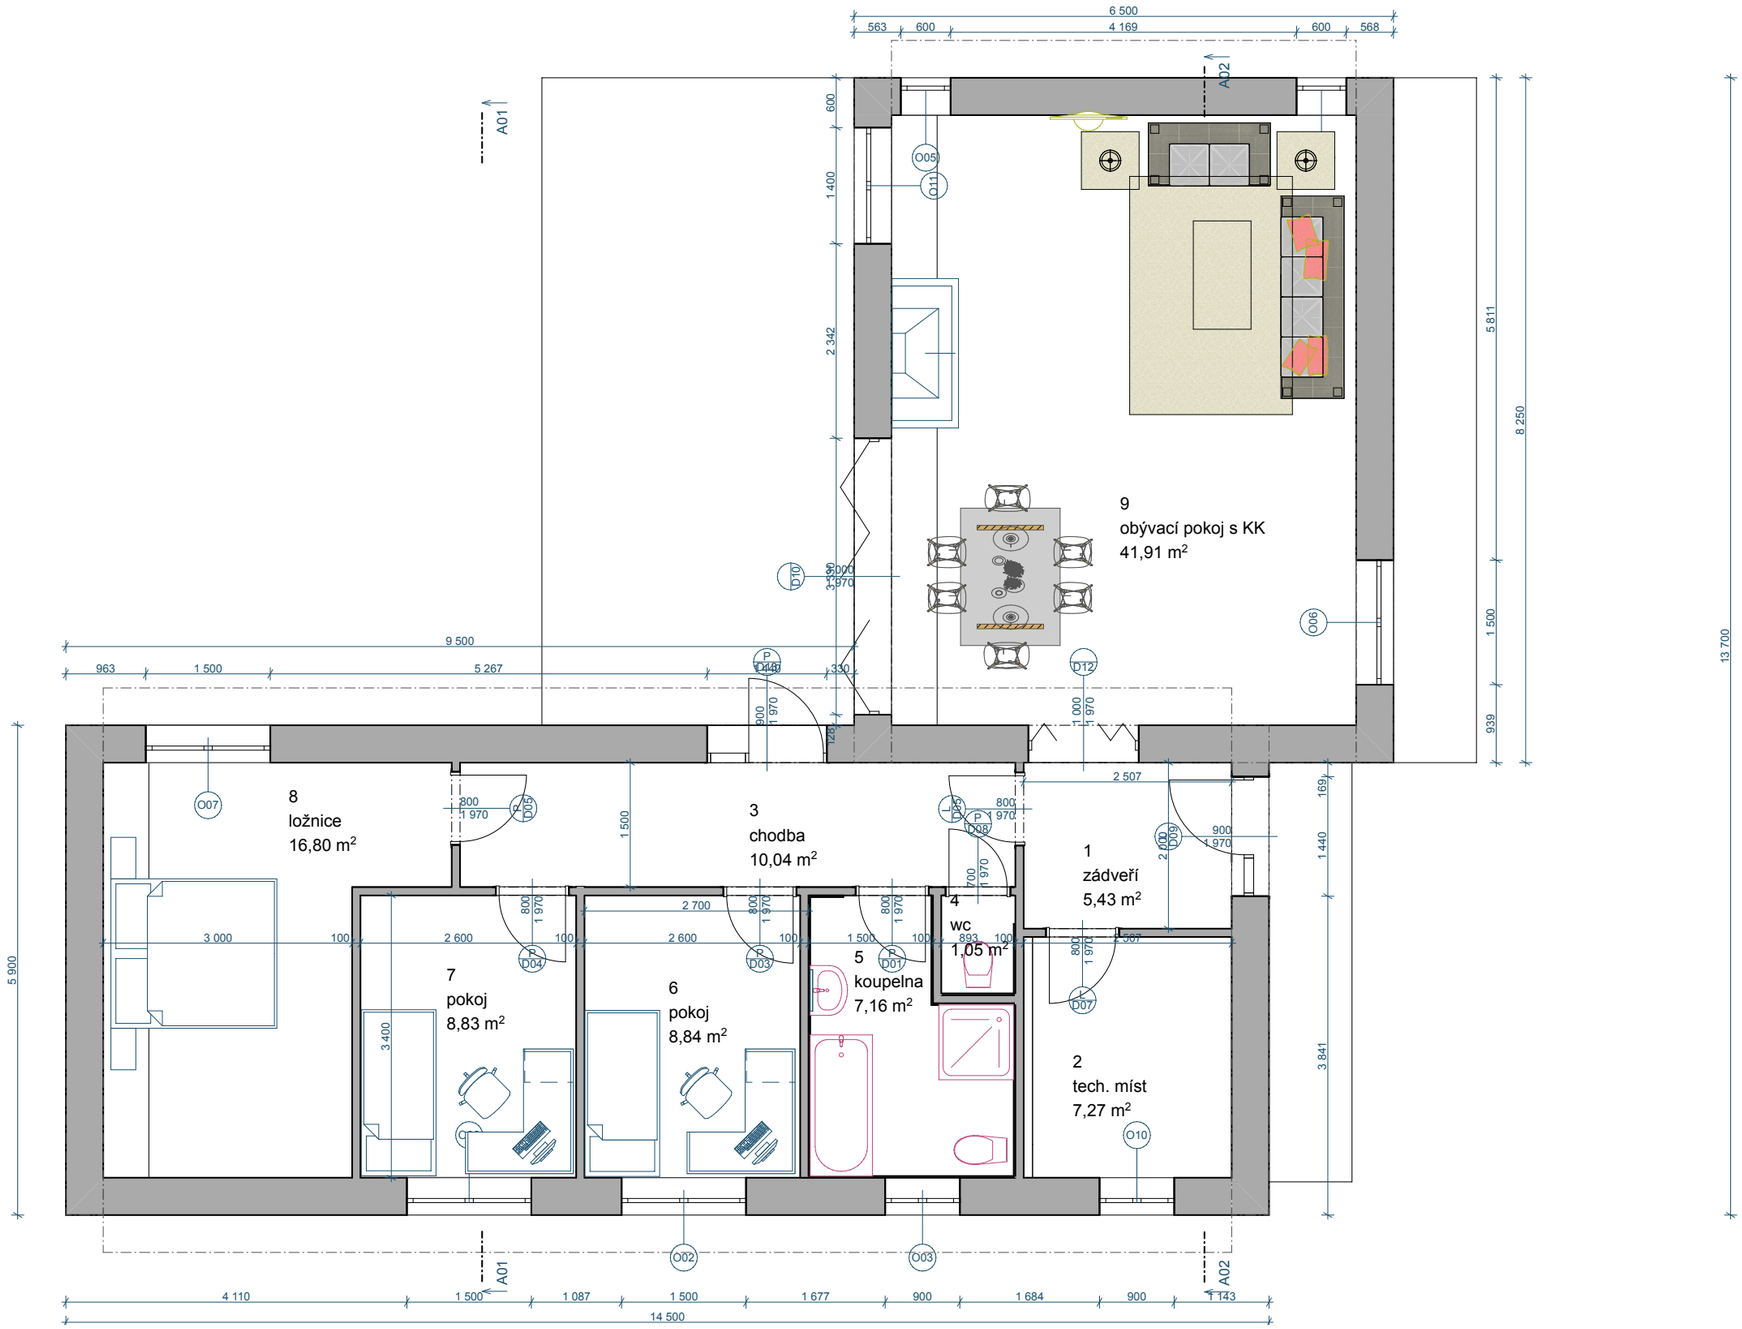

Historie revizí

IDrev	IDzm	Název změny	Datum

#Název projektu

#Adresa stavby1
#Město - stavba
#PSČ - stavba

Klient

#Celé jméno klienta

#Společnost kontaktu

#Adresa kontaktu1
#Město - kontakt
#PSČ - kontakt

#Web kontaktu

Vypracoval

Zodpovědný projektant

#Celé jméno kontaktu

Datum

09.01.2022

Půdorys 1.NP

1:50

D.1.1.2