



# VÝKRES VAZNIKŮ NOVOSTAVBA RODINNÉHO DOMU - BAVORYNĚ

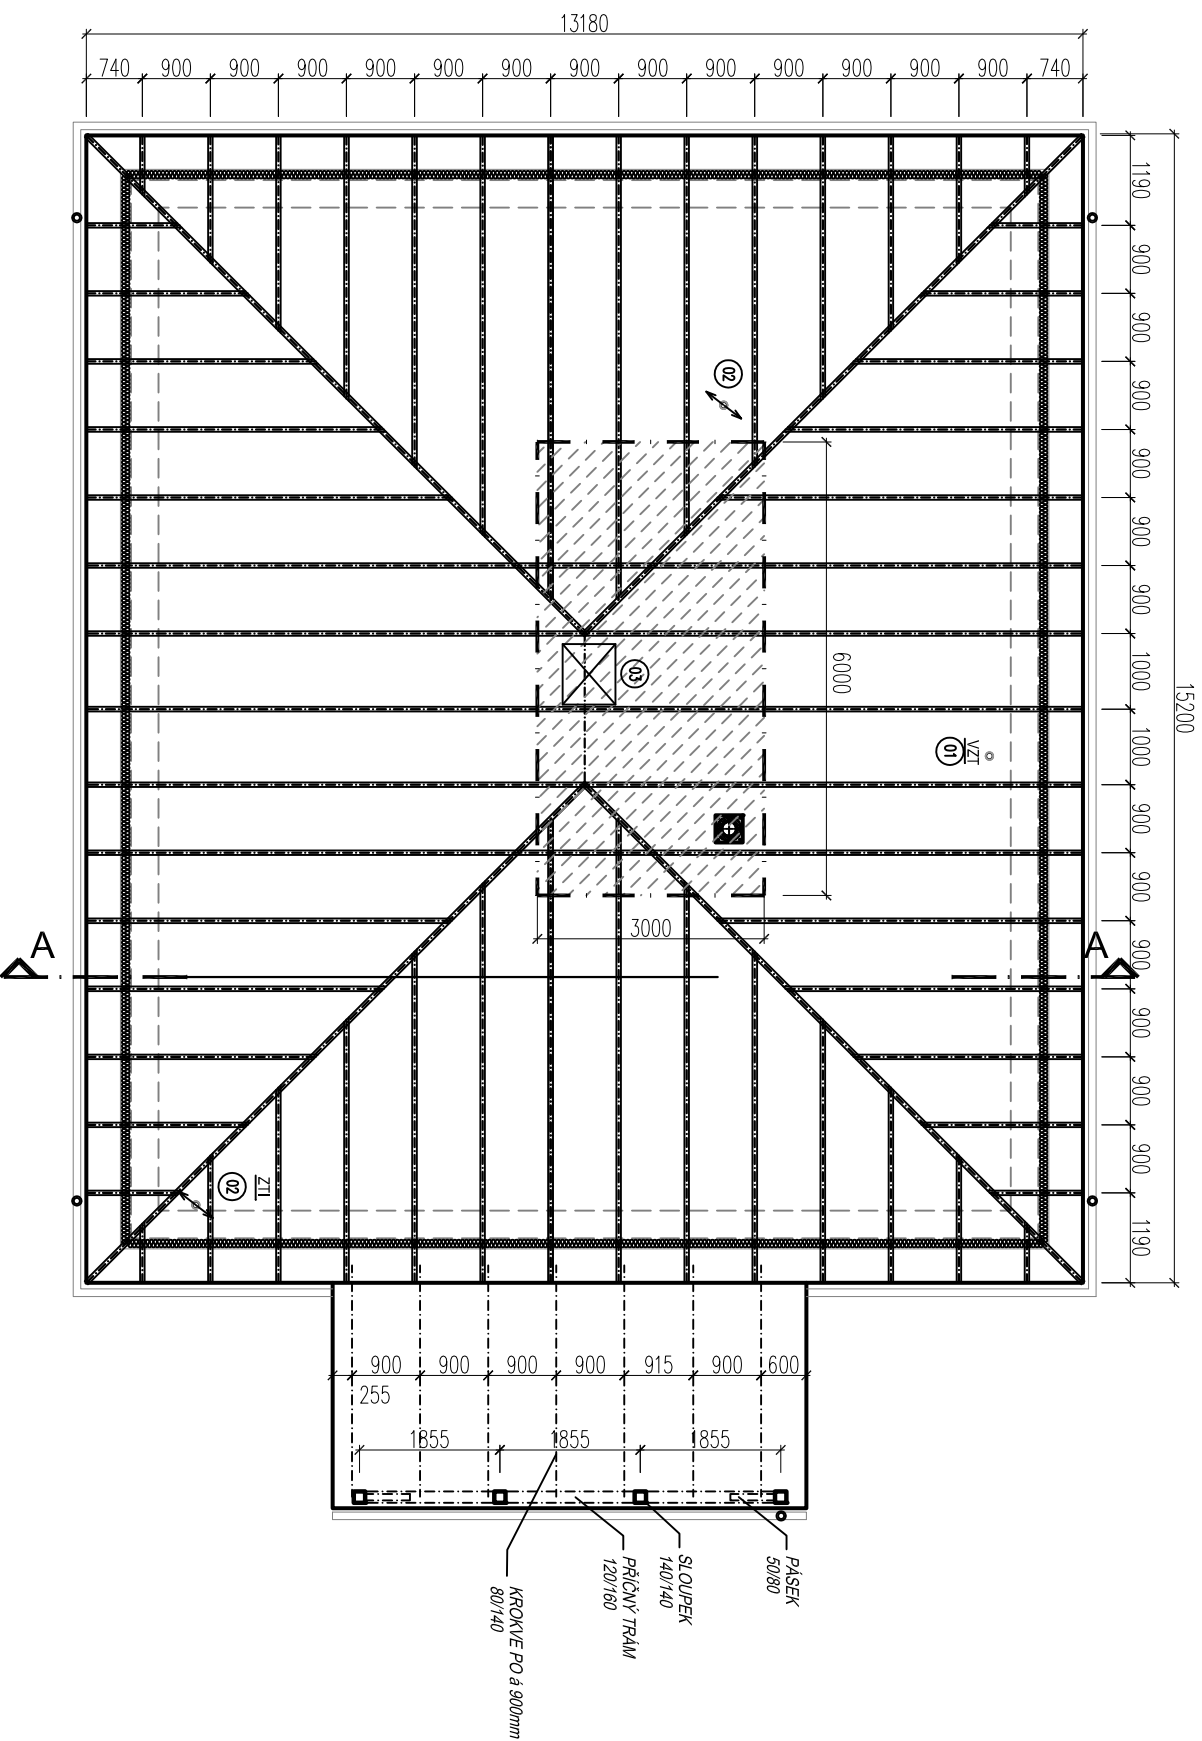

TVARY VAZNIKŮ-SCHEMA:

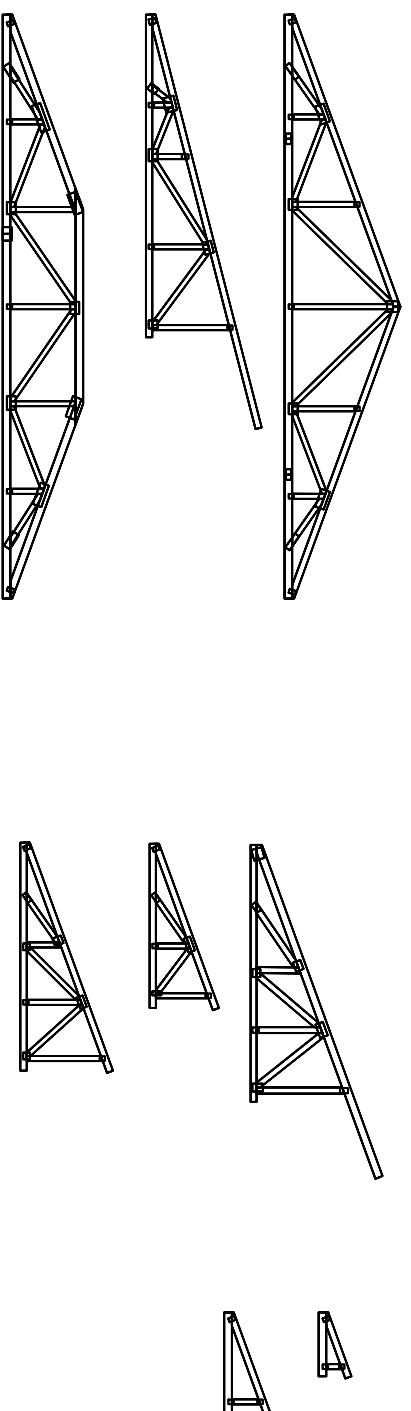

- ### SKLADBA STŘECHY
- STŘEŠNÍ KERAMICKÁ KRYTINA - TONDACH, SAMBA
  - DŘEVĚNÉ LÁTĚ 60/40
  - DŘEVĚNÉ KONTRALÁTĚ 60/40 - větraná mezera 40 mm
  - KONTAKTNĚ DIFUZNÍ OTEVŘENÁ FOLE , spoje lepeny systémovou páskou
  - SBLIENÉ VAZNIKY BIOS, DOLNÍ ČÁST VAZNIKU TER, IZOLACE V TL, 180mm
  - DESKY Z MINERÁLNÍ VLNY ROCKMIN PLUS TL, 100 MM DO SPK PODHLEDU A OPLÁŠTĚNÍ
  - PAROZÁBRANA, SPOJE LEPENY SYSTÉMOVOU PÁSKOU
  - KOVOVÝ ROST CIV,
  - PODHLÉD SPK 2X 12,5MM
  - VNITŘNÍ MALBA

- (01) ODVĚTRÁNÍ DIGESTORĚ - Ø150 MM
  - (02) ODVĚTRÁNÍ ROZVODŮ SPLAŠKOVÉ KANALIZACE - VH100
  - (03) SPOJSTĚČI DŘEVĚNÉ SCHODY NA PÍDU, JAP LUSO 800x700mm
- PRESNĚ UMÍSTĚNÍ DLE TECHNOLOGICKÝCH PŘEDPISŮ VÝROBCE

### VYUŽITÍ PODSTŘEŠNÍHO PROSTORU:

- V MÍSTĚ VLEZU DO VZDÁLENOSTI OKA 3x6 METRY

### POZNÁMKA:


STATICKÝ NÁVRH STŘEŠNÍ KONSTRUKCE JE SOUČÁSTÍ DODÁVKY  
DODAVATELE STŘEŠNÍ KONSTRUKCE.  
NÁVRŽENÝ KONCEPT KONSTRUKCE STŘECHY JE NUTNĚ BRÁT  
JAKO NÁVRH PROSTOROVÉHO ŘEŠENÍ, K-CI LZE DLE STATICKÉHO  
NÁVRHU DODAVATELE STŘEŠNÍ K-CE PŘÍMĚRNĚ UPRAVIT.

### HLAVNÍ ZAVĚTROVÁNÍ

PROFIL 120 x 50 mm  
HLAVNÍ ZAVĚTROVÁNÍ - BEDNĚNÍ V ROVINĚ STŘECHY  
A DŘEVĚNÝ ROST (600mm OSOVĚ) V ROVINĚ PODHLEDU  
PRVKY 80 x 50mm, POKUD  
V ROVINĚ PODHLEDU NEBUDOU DOSTATIČNĚ ÚNOSNÉ  
PRVKY, BUDE VE SPORNÍ ČÁSTI KŘÍŽE VLOŽEN  
VODOROVNÝ PRVĚK

SKUTEČNÉ ROZMĚRY VŠECH DŘEVĚNÝCH PRVKŮ  
NUTNO ZAMĚRIT PŘÍMO NA STAVBĚ DLE REÁLNĚ SKUTEČNOSTI

DOKUMENTACE ZPRACOVÁNA V ROZSAHU NUTNĚM PRO POVOLENÍ STAVBY,  
PODROBNOSTI ŘEŠIT PROVADEČMÍ PROJEKTEM DODAVATELE PROFESE.

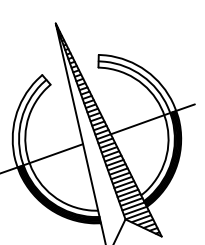

±0,000=ČISTÁ PODLAHA RD

<b>AA</b> <b>PROJEKT</b>	FHprojekt.cz Michal Foltýn, DIS Nad stadionem 366 267 01 Králův Dvůr	Číslo paré:
-----------------------------	---	-------------

Akce:	NOVOSTAVBA RODINNÉHO DOMU na p.p.č. 284/201 katastrální území BAVORYNĚ	Datum:	BŘEZEN 2017		
Objednatel PD:	JAN SOFRON U Elektrárny 100, 25246 Vrané nad Vltavou	Formát:	2xA4		
Obec:	Bavoryně	Kraj:	Středočeský	Zakázkové číslo:	
Objeďnatel PD:	SIMONA SOFRONOVA Plátnova 3279/10, Modřany, 14300 Praha 4	Slupeň PD:	POVOLENÍ STAVBY		
Vypracoval:	Josef Pavlíček	Zadpov. projektant:		Měřítko:	Číslo přílohy:
Michal Foltýn, DIS	Michal Foltýn, DIS			1:100	D.1.1.6
Část:	D.1.1 - ARCHITEKTONICKO STAVEBNÍ ŘEŠENÍ				
Název přílohy:	VÝKRES VAZNIKŮ				