



POZNÁMKY:

- TATO DOKUMENTACE JE PROJEKTOVOU DOKUMENTACÍ PRO PROVÁDĚNÍ STAVBY. NENABRAZUJE DOKUMENTACI VÝROBNÍ DÍLENSKOU A MONTÁŽNÍ, JEŽ VYHOTOVENÍ JE POVINNOSTÍ ZHOTOVITELE.
- NA STAVBĚ MUSÍ BÝT DODRŽOVÁNY VŠECHNY PRAKOVNÍ, TECHNOLOGICKÉ A TECHNICKÉ POSTUPY A DOPORUČENÍ VÝROBCE JEDNOTLIVÝCH STAVEBNÍCH SYSTÉMŮ. PŘI PROVÁDĚNÍ PRACÍ NUTNO DODRŽET BEZPEČNOST A OCHRANU ZDRAVÍ.
- VEŠKERÉ STAVĚBNÍ PRÁCE BUDOU PROBÍHAT V KOORDINACI SE VŠEMI DÍLEČNÍMI ČÁSTMI PROJEKTU A JEDNOTLIVÝMI PROFESY.
- NEJEDNÁ O SOUČÁSTI DOKUMENTACE JE TECHNICKÁ ZPRÁVA, TABULKY SKLADBY KONSTRUKCÍ, VÝPIS PSV AJ, KDE JE PODROBNĚ POPSÁNO TECHNICKÉ ŘEŠENÍ JEDNOTLIVÝCH KONSTRUKCÍ A POPIS VÝROBKŮ. V PŘÍPADĚ NESROVNALOSTÍ BUDE UPOZORNĚN GENERÁLNÍ PROJEKTANT A BUDE VYZVÁN K OBJASNĚNÍ.
- ROZMĚRY NUTNO OVĚŘIT NA STAVBĚ, VŠECHNY PŘÍPADNÉ ZMĚNY MUSÍ BÝT ODSOUHLASENY GENERÁLNÍM PROJEKTEM A INVESTOŘEM.


ŘEZ

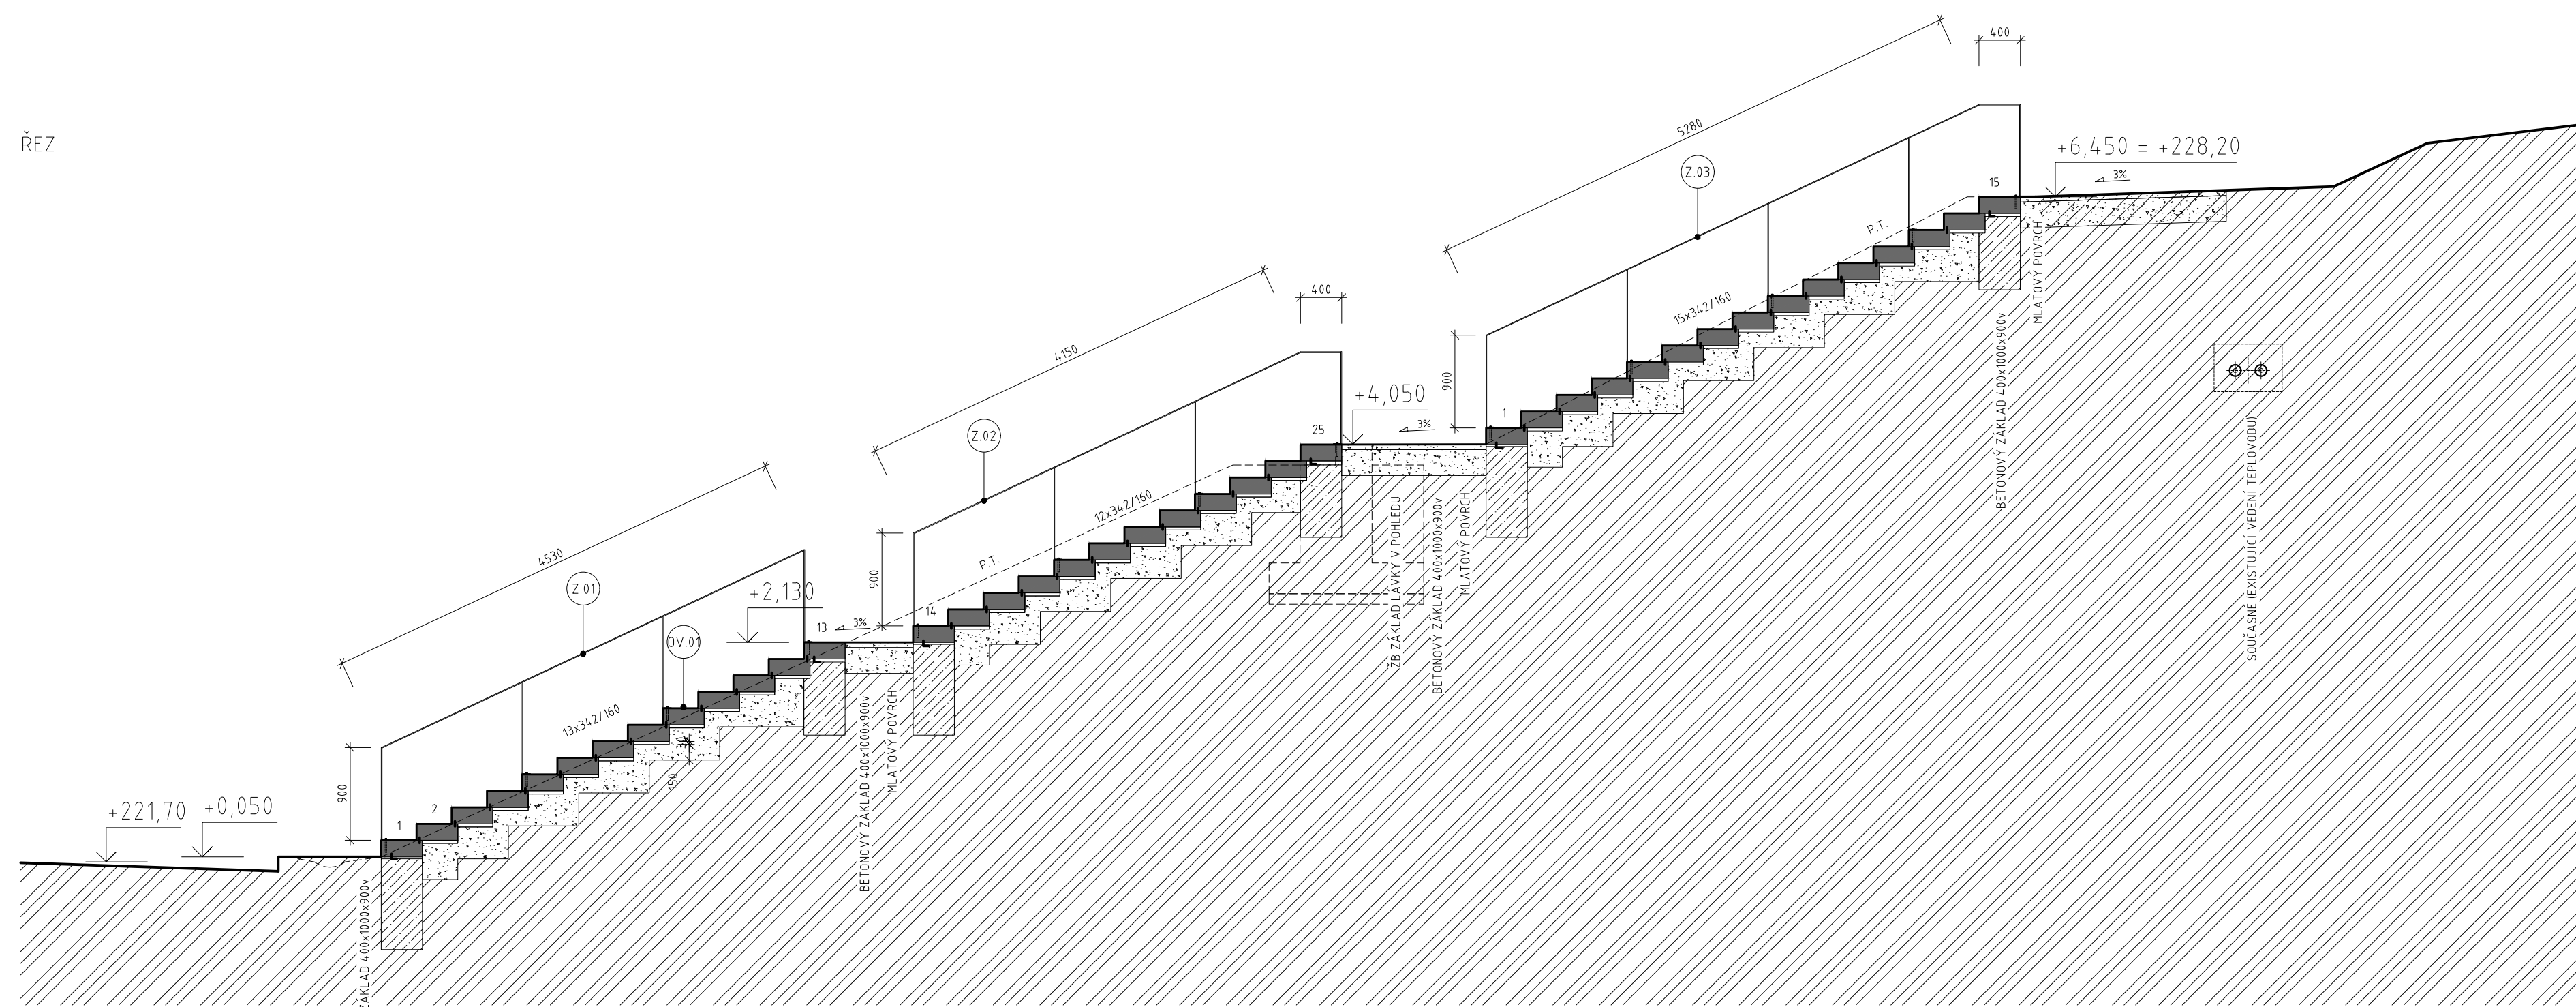

PŮDORYS

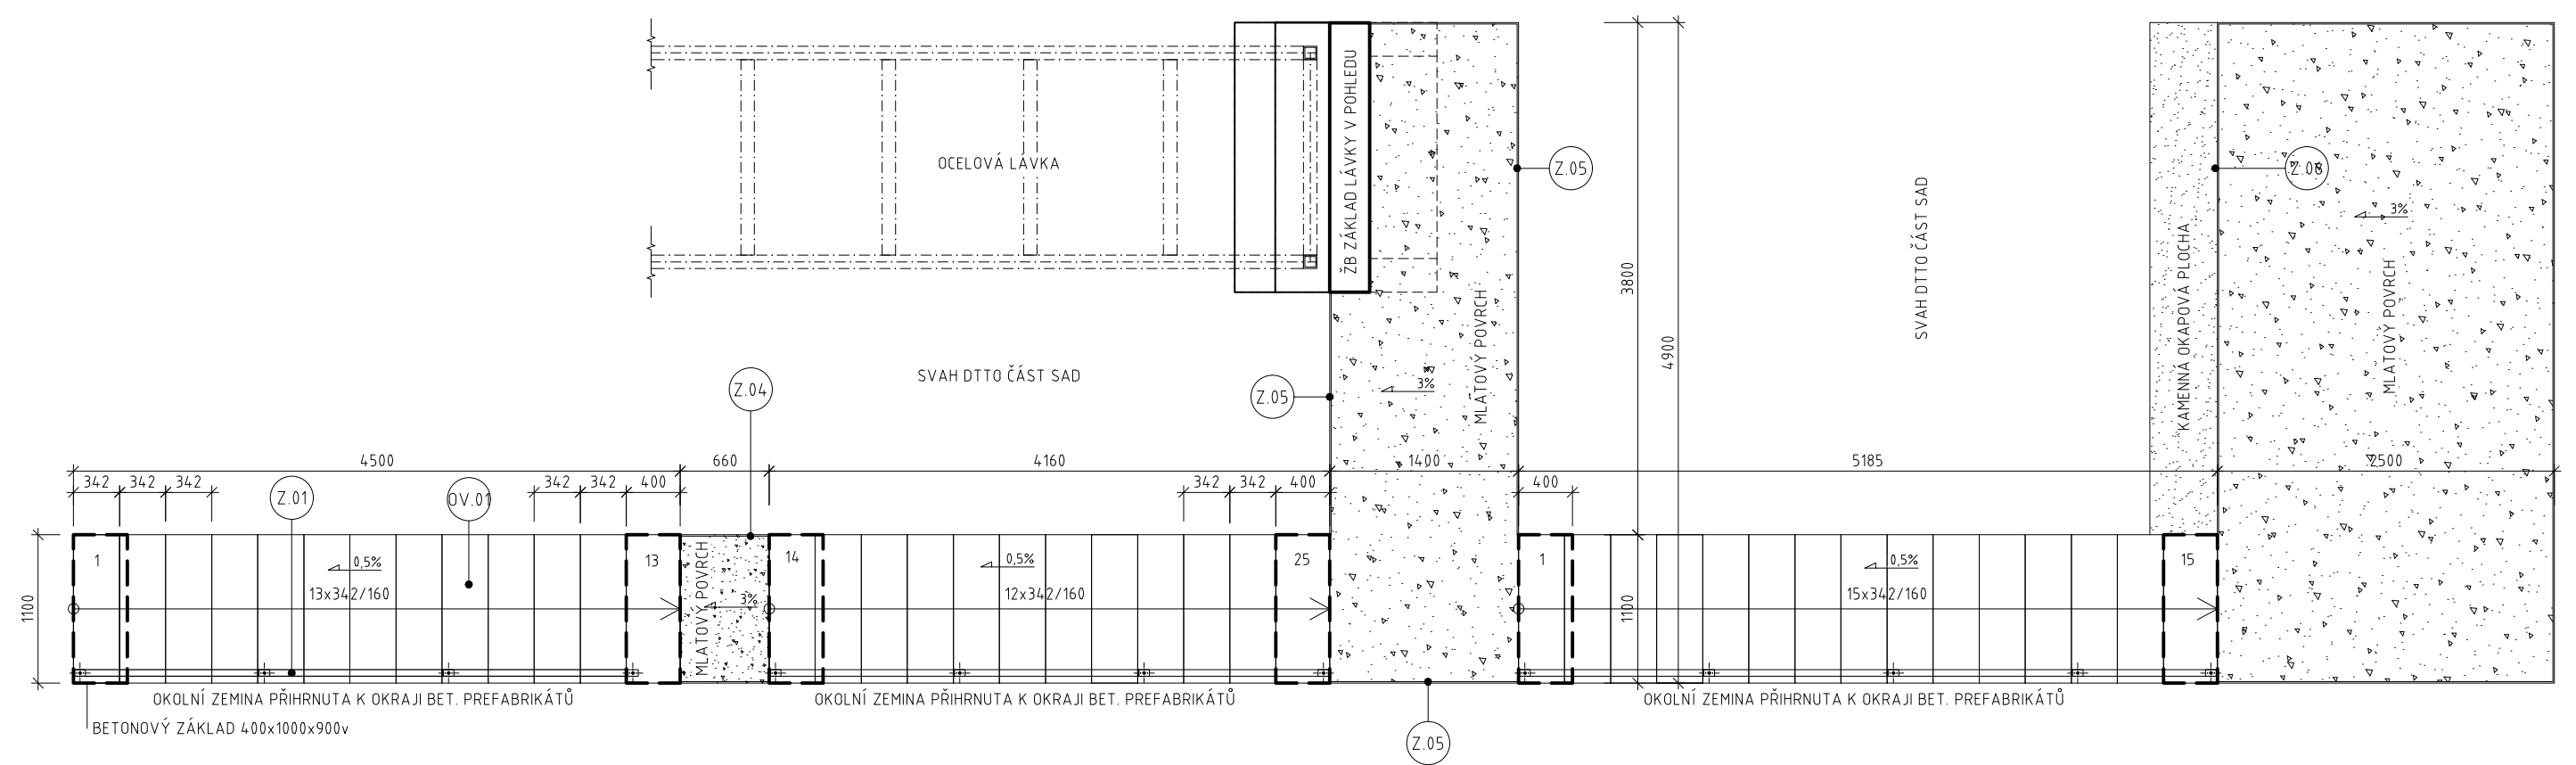

DETAIL KOTVENÍ ZÁBRADLÍ

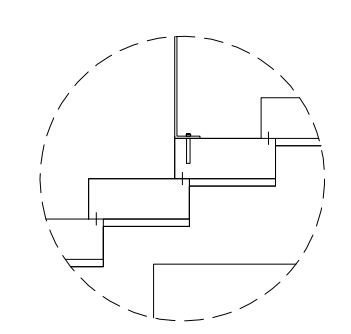

QARTA
ARCHITEKTURA

BLUM / Nové ústředí
ADMINISTRATIVNĚ VÝROBNÍ AREÁL

Kolbenova 19, 190 00 Praha 9 - Vysočany
parc.č. 1795/11, 1795/13 a 1795/19
ŽADATEL
Blum s.r.o.
Kolbenova 19, 190 00 Praha 9 - Vysočany

GENERÁLNÍ PROJEKTANT
QARTA ARCHITEKTURA
Jindřichská 889/17, 110 00 Praha 1
Tel: +420 226 200 150, email: qarta@qarta.cz

AUTOŘI
Jiří Řezák, David Wittassek, Pavel Fanta
SPOLUPRÁCE
Martin Vančura, Shota Pertenava, Martin Černý
ZODPOVĚDNÝ PROJEKTANT
Ing. arch. David Wittassek, ČKA 03078
HLAVNÍ INŽENÝR PROJEKTU
Ing. arch. David Wittassek, ČKA 03078
ZPRACOVATEL ČÁSTI DOKUMENTACE
QARTA ARCHITEKTURA
ODPOVĚDNÝ PROJEKTANT ČÁSTI
Ing. arch. David Wittassek, ČKA 03078
VYPRACOVAL
Ing. arch. Martin Vančura

1.NP - ±0.000 = 221,70 m n.m. (Bpv)

REVIZE	ČÍSLO ZAKÁZKY	DATUM
	311-03	03/2021
RAZÍTKO	PARE	
NÁZEV VÝKRESU	ČÍSLO VÝKRESU	MĚŘÍTKO
Exteriérové schodiště ve svahu	311_DPS_D16_101	1:50
PROFESE	DOKUMENTACE - STUPEŇ	DOKUMENTACE ČÁST
EXTERIÉROVÉ OBJEKTY	DPS Dokumentace pro provedení stavby	D.1.6