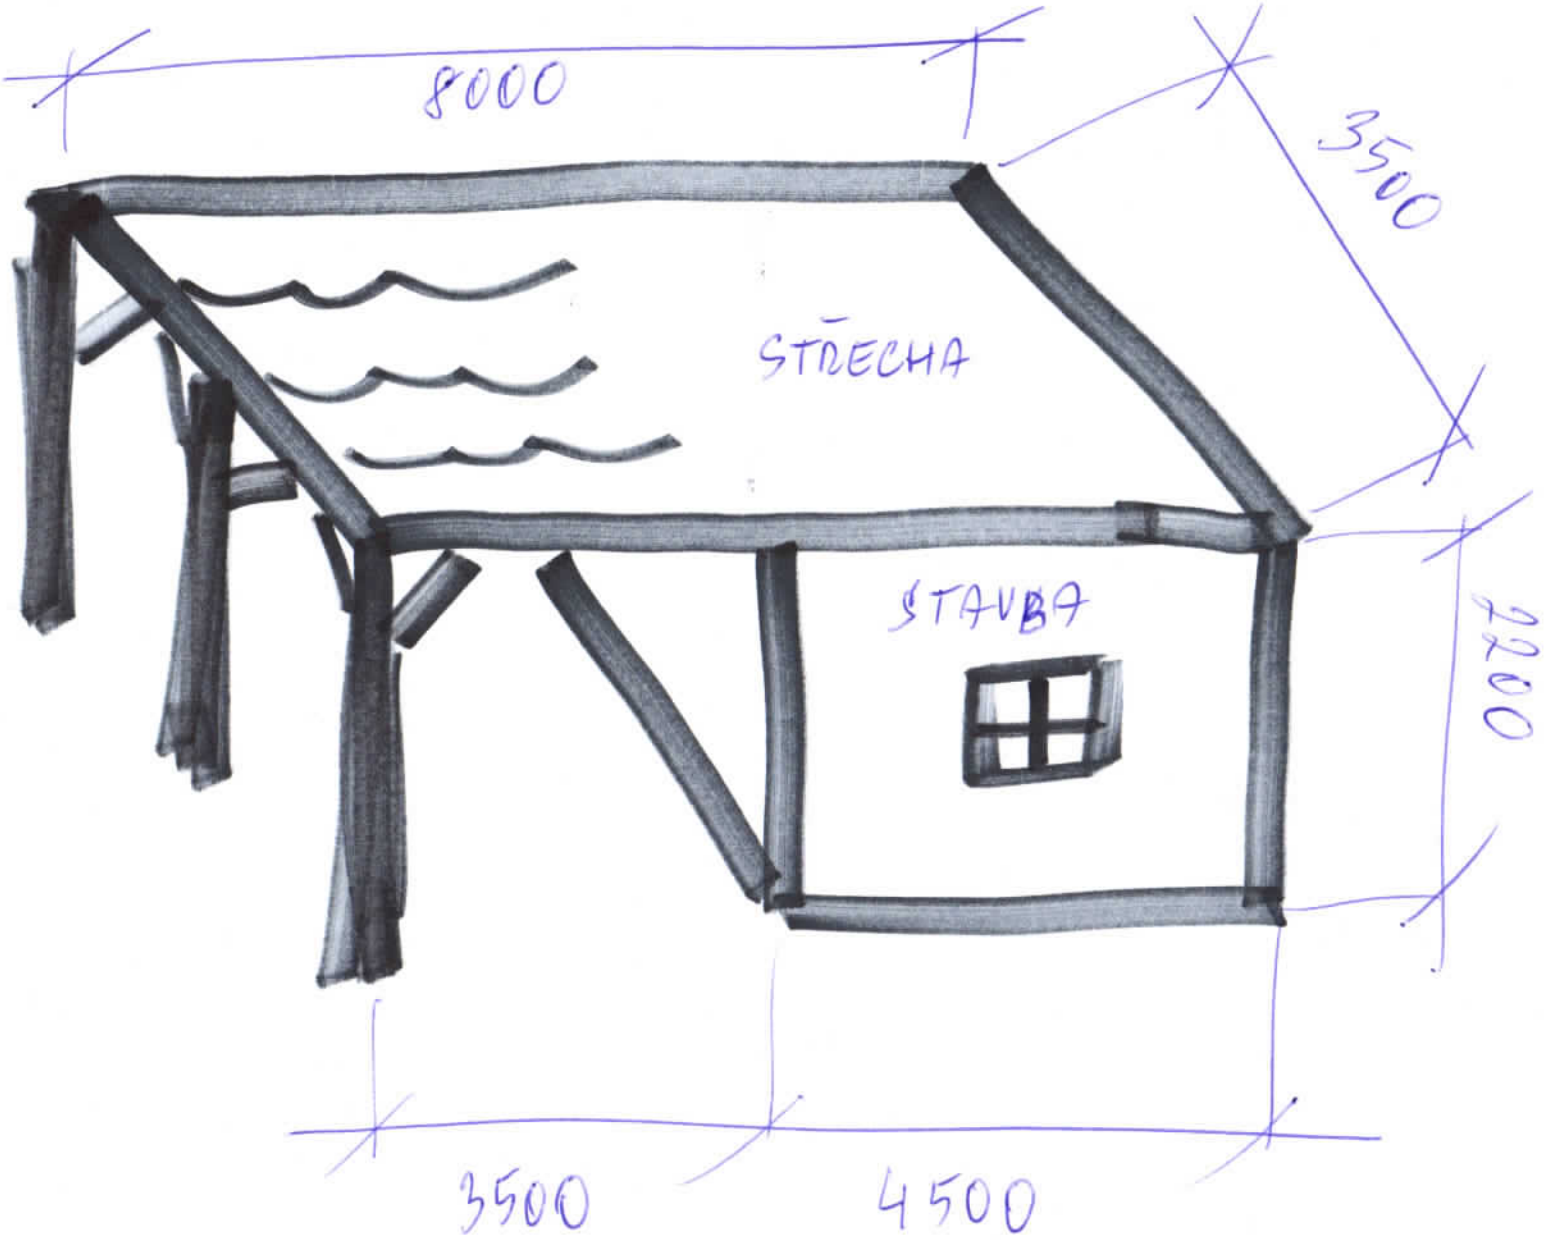
8000
3500
STŘECHA
STAVBA
2200
3500
4500