Sklepy 1:100.

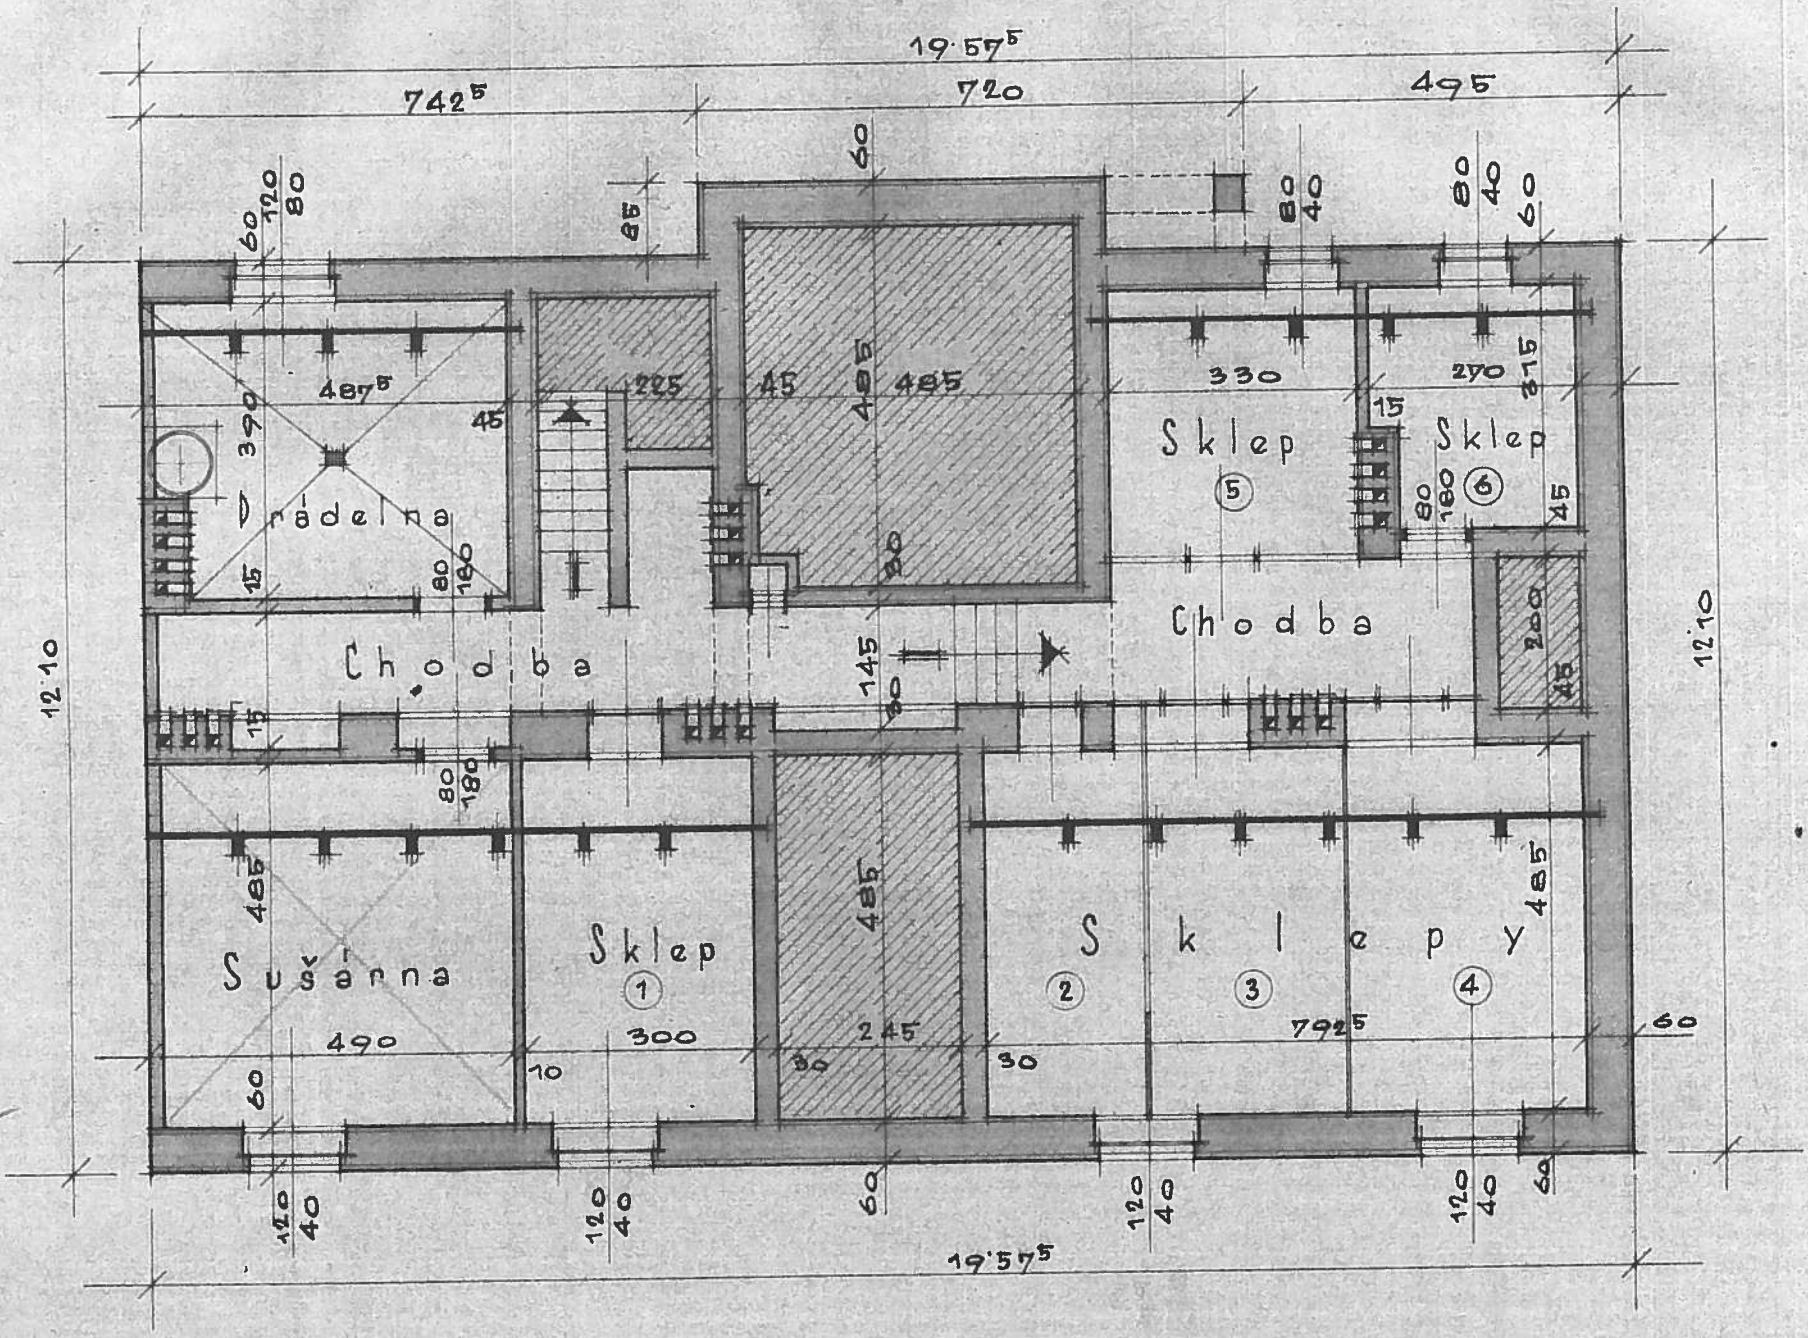

Šaf. 45