


POHLAD 1

1 : 100

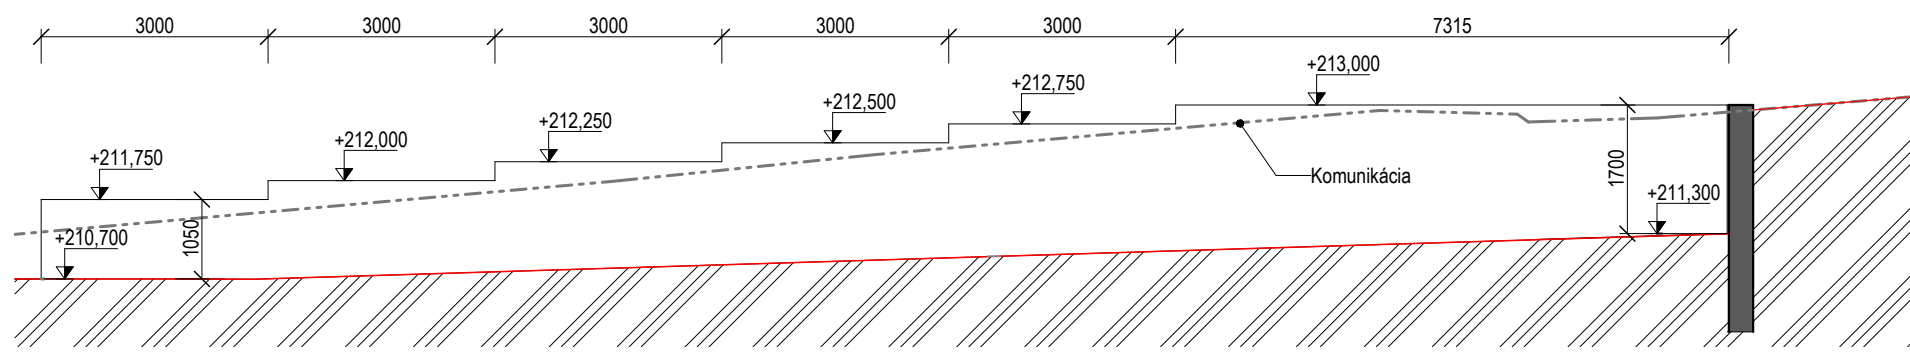

PÔDORYS OPORNÝCH MÚROV

1 : 100

