


# Betónový panelový plot Daniel Mikuška, Veľký Ďur - Rohožnica

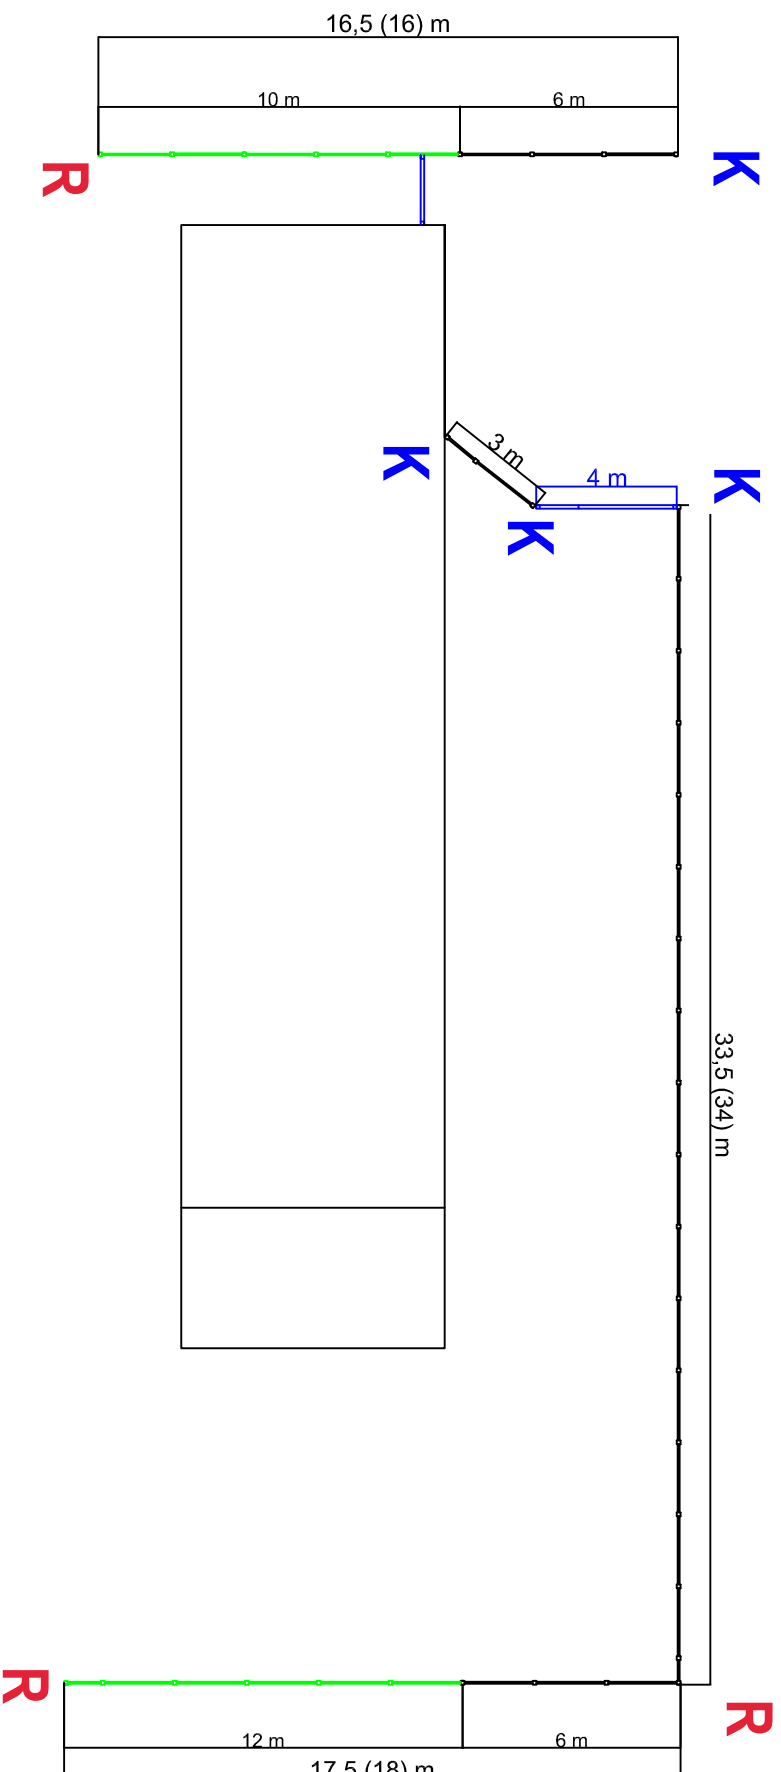

**Obojstranný (čierna):**  $34+4+6+6 = 50$  m = **100 dosiek**

**Jednostranný (zelená):**  $10+12 = 22$  m =  $44 + 2 = 46$  dosiek

**Stĺpik - rohový R:** 3 ks

- koncový K: 4 ks

- priebežný: 32 ks