
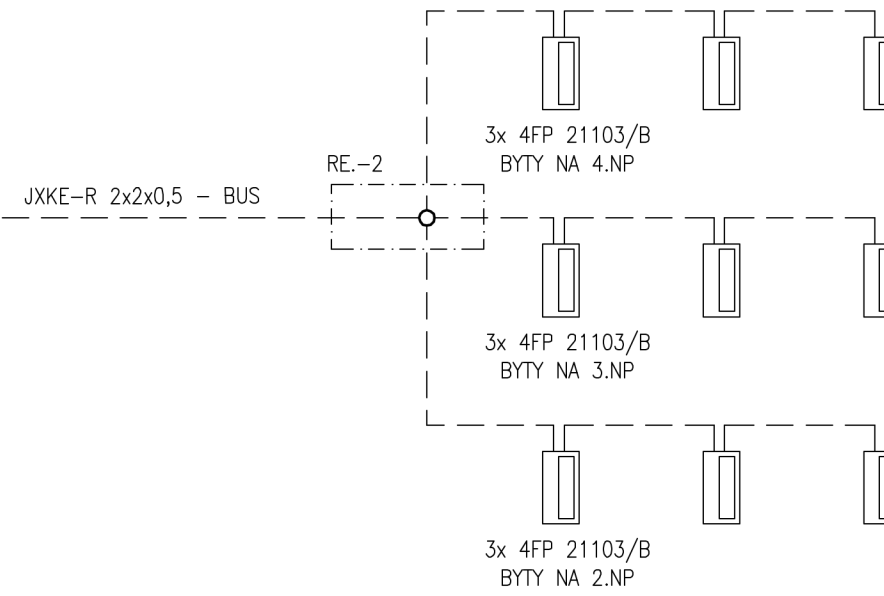


ROZVÁDZAČ R-DT

0EZ RZA-Z- 2S28, IP30/30

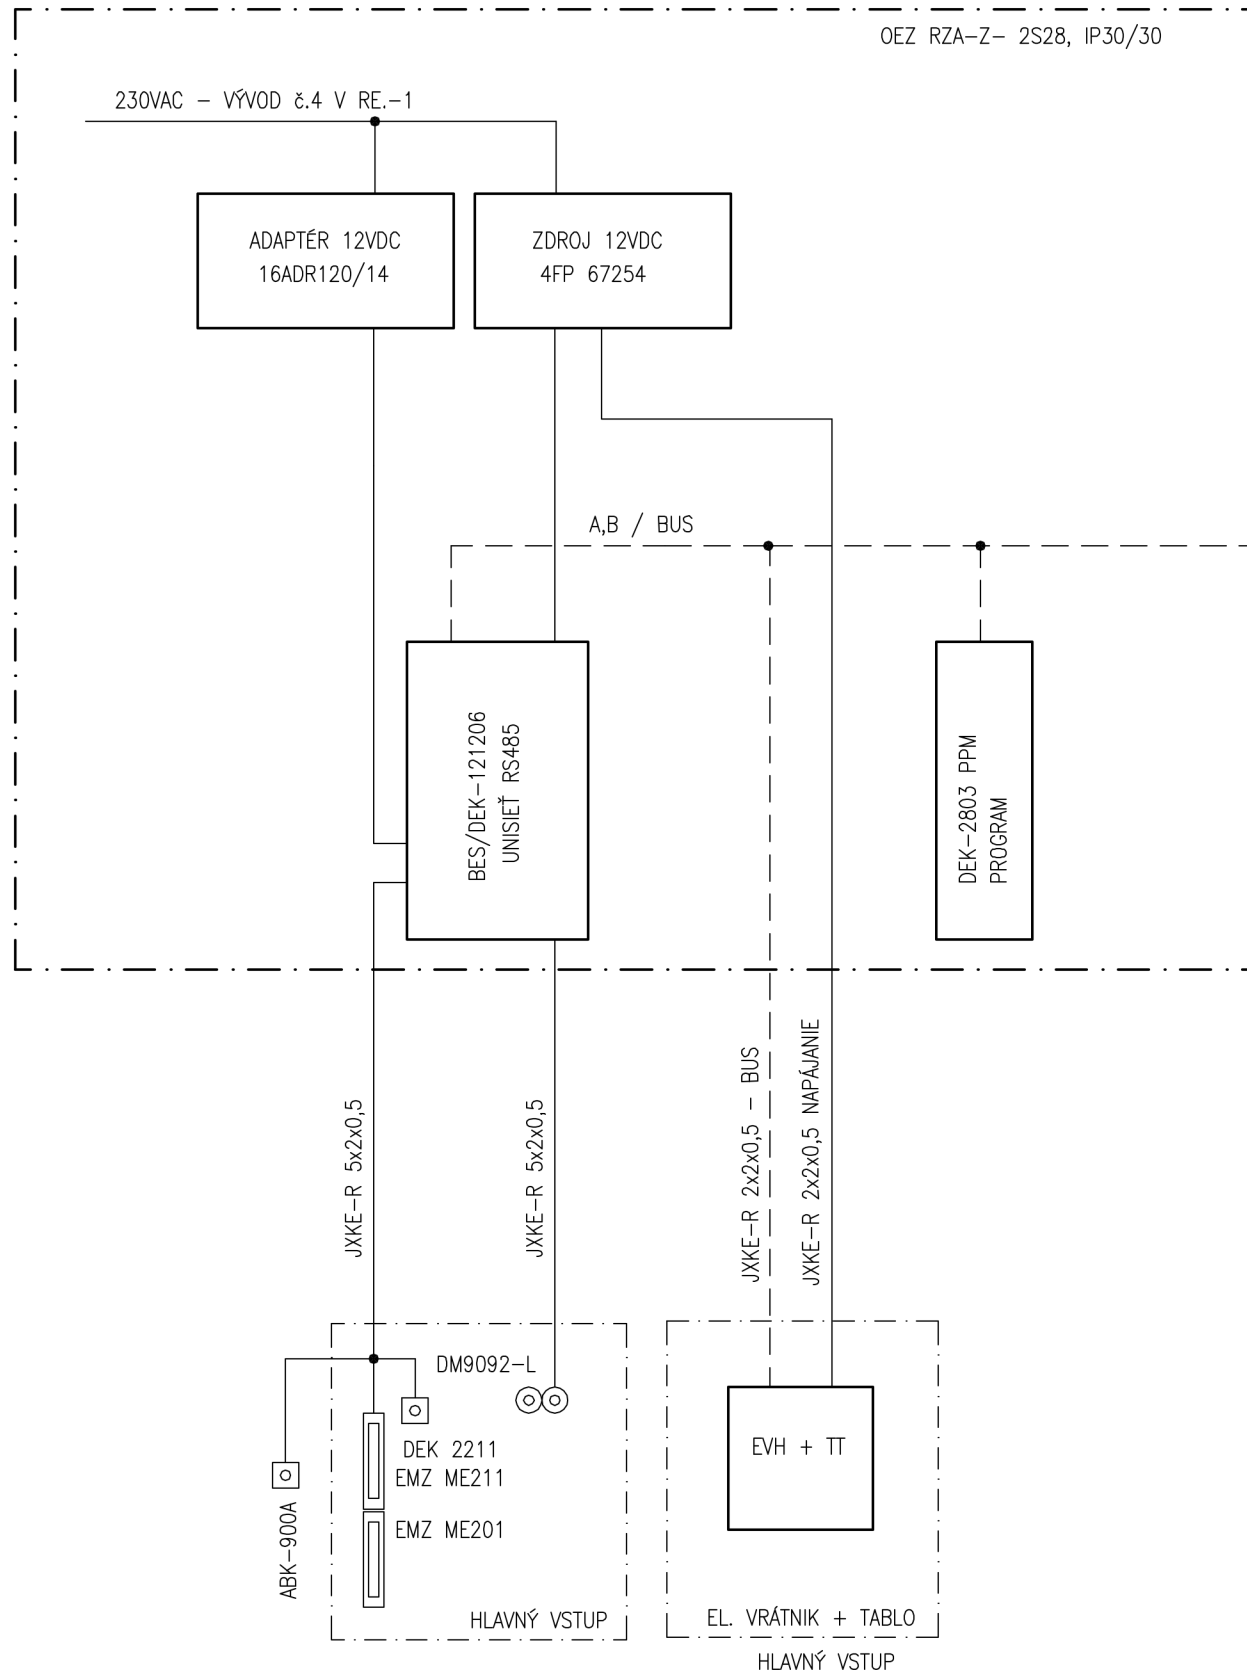

POZNÁMKA

- ROZVODNÁ SÚSTAVA : 1/N/PE 50Hz, 230V / TN-S
2=12VDC
- OCHRANA PRED ZÁSAHOM EL. PRÚDOM STN 33 2000-4-41:2007
 či. 411.3.1 OCHRANNÉ UZEMNENIE A OCHRANNÉ POSPÁJANIE
 či. 411.3.2 OCHRANA SAMOČINNÝM ODPOJENÍM PRI PORUCHE
 či. 411.7 FUNKČNE MALÉ NAPÄTIE / FELV