




PODÉLNÝ ŘEZ A1-A2

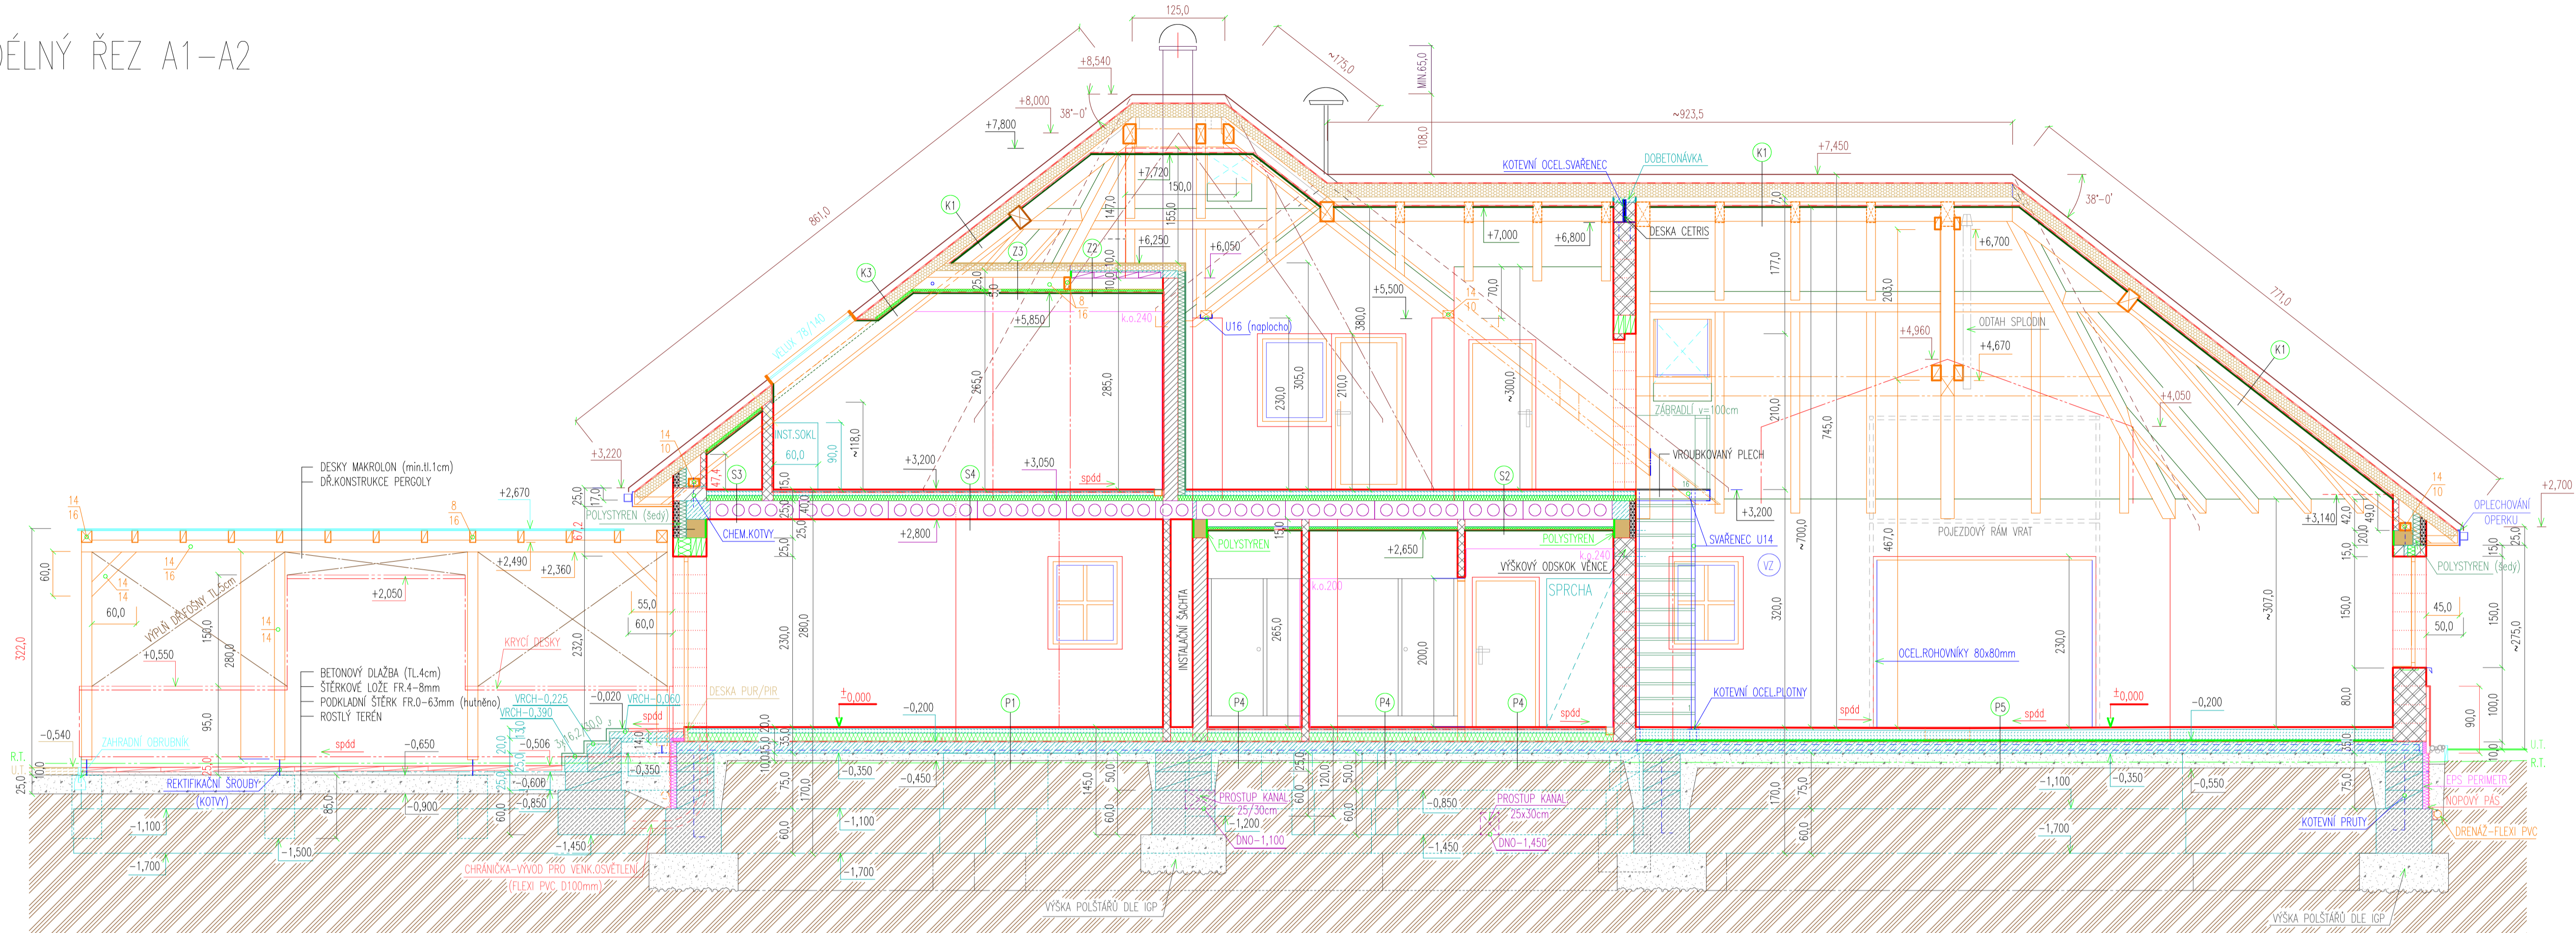

PŘÍČNÝ ŘEZ C1-C2

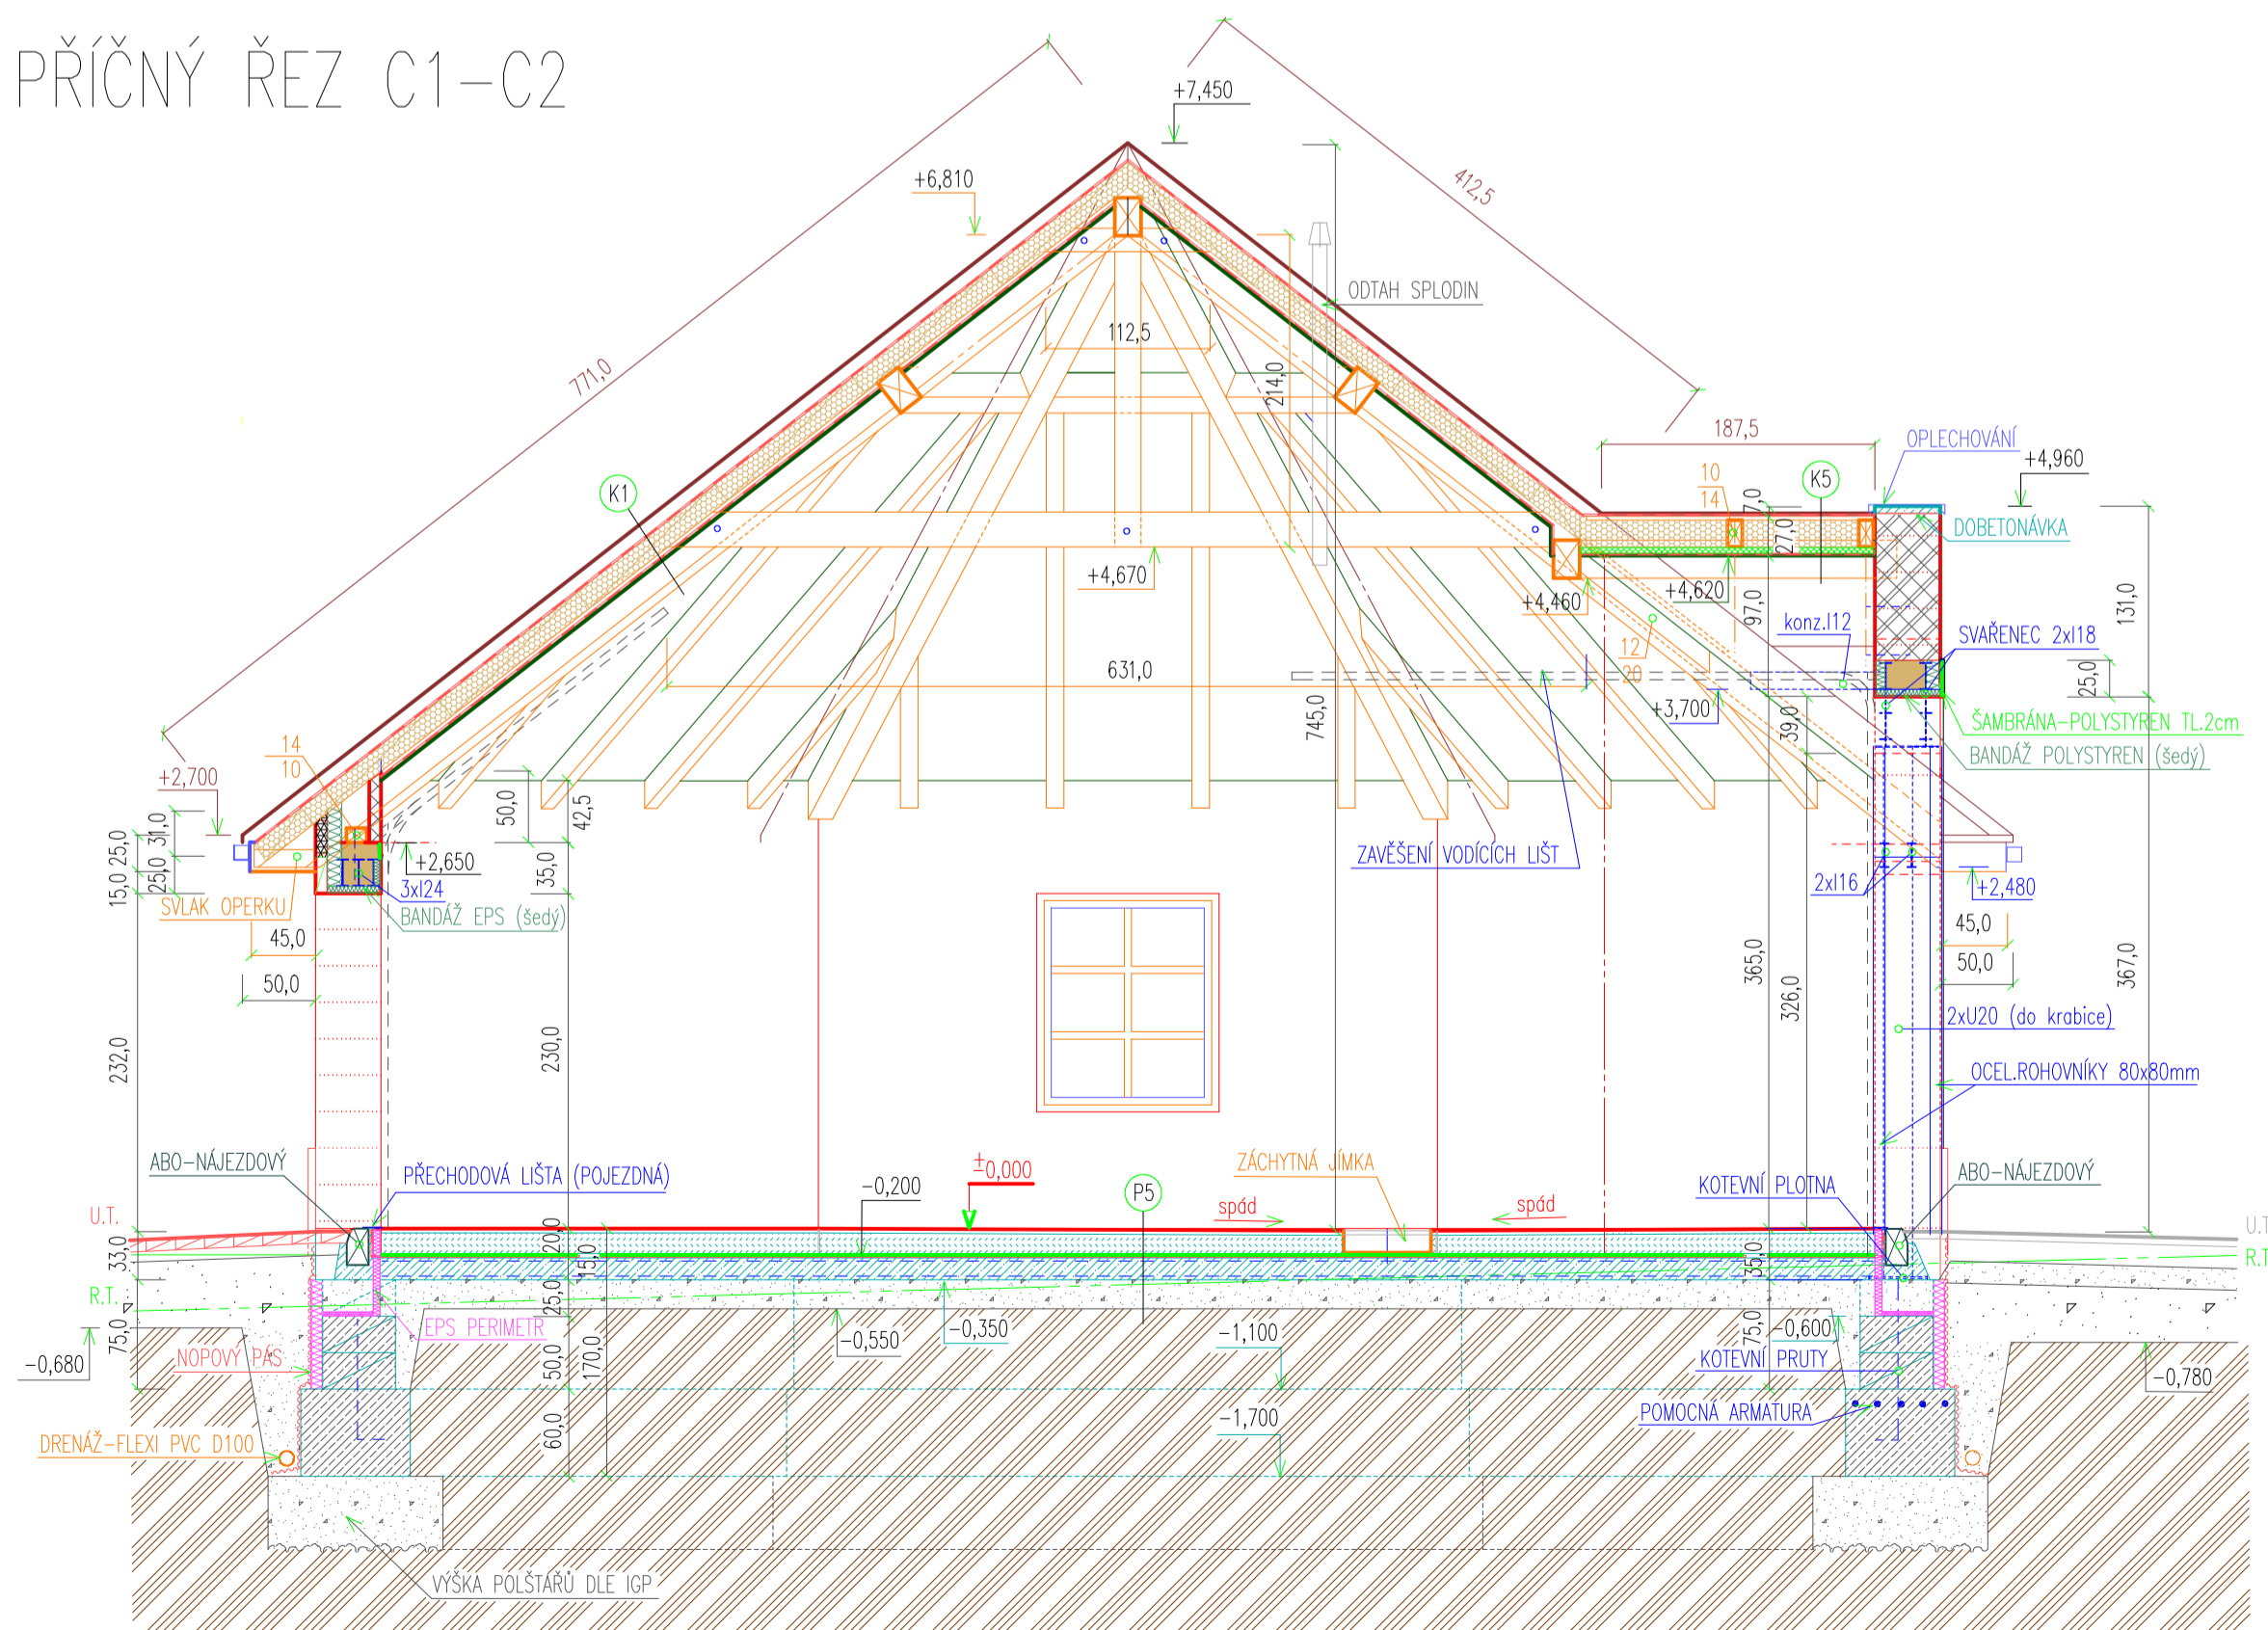

ŘEZ G1-G2 (vratový vikýř)

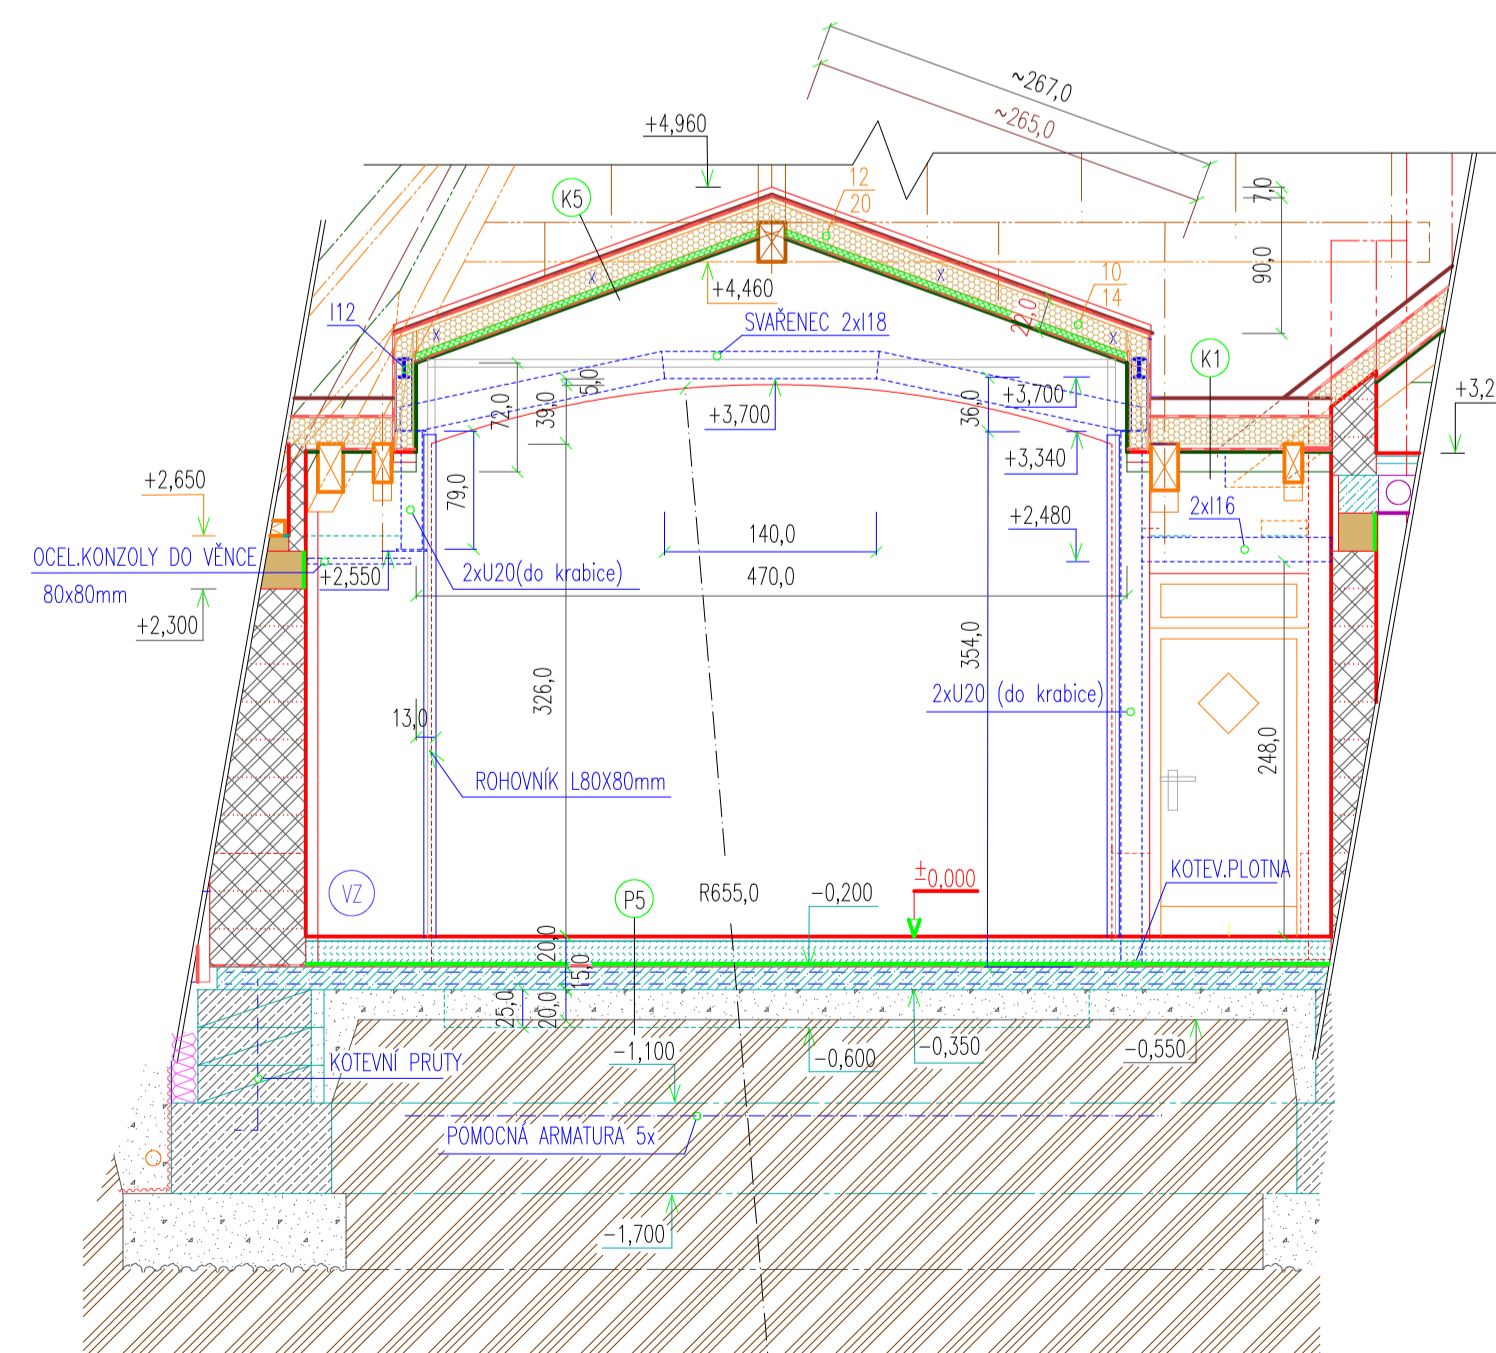

LEGENDA:

- CHELNÉ BLOKY HELUZ FAMILY 2in1 MODUL TL 45;40cm NA LEPILO/SID
- CHELNÉ BLOKY HELUZ FAMILY BROUŠENÉ MODUL 25;30;40;45 cm NA LEPILO
- CHELNÉ BLOKY HELUZ 17;5;20 NA LEPILO
- CHELNÉ PŘÍČKOVKY HELUZ MODUL TL 10;13;15cm NA LEPILO
- ZÁKLADOVÝ LITÝ BETON C16/20 PROLOŽENÝ LOMOVÝM KAMENEM
- BETONOVÉ TVÁRNICE ZTRACENÉHO BEDNĚNÍ+ BETON C16/20; ARMATURA
- PODKLADNÍ BETON C16/20+ARMOVACÍ SÍŤ 100x100/6(5)
- ZÁLNKOVÝ BETON C20/25
- PODLAHOVÝ BETON (C20/25) - TRÁKOBETON
- VĚNCOVÝ BETON C25/30+ARMOVACÍ KOŠE MIN.4x4/12mm, TRÁMNÍKY Ø6mm
- ŽELEZOBETONOVÉ STŘOPNÍ PREFABRIKÁTY (PANELY SPIROLL; STŘOPNÍ DESKY PZD)
- ZATEPLENÉ VĚNCOVKY SYSTÉMU HELUZ
- PODKLADNÍ NETŘIĐENÝ ŠTĚRK (POLŠTÁŘ) HUTNĚNÝ DLE IG
- PODKLADNÍ NETŘIĐENÝ ŠTĚRK FR.0-63mm (POLŠTÁŘ) HUTNĚNÝ
- ZÁSP TŘIĐENÝ PÍSEK BEZ OSTROHRANÝCH ČÁSTÍ
- POCHOZNÁ PLOCHA ŠTĚTOVANÁ (ALT.KAMENNA DŘÍ, PÍSEK)
- ROSTLÝ TERÉN

POZNÁMKY:

- KÓTOVANÝ V CENTIMETRECH, VŠEKY V METRECH
- PŘED PROVÁDĚNÍM VŠEKÝCH KONSTRUKČNÍM NUTNO OVĚŘIT ROZMĚRY DLE SKUTEČNOSTI NA STAVĚ
- VŠEKÉ KONSTRUKCE BLDODY PROVĚDĚNY DLE TECHNOLOGICKÝCH POSTUPŮ STANOVENÝCH VÝROBI
- SKLADBY PODLAH POUŽITÝCH PLOCH JSOU SOUČÁSTÍ DOKUMENTACE VÝJEZDU NA KRAJSKOU SILNICI
- DALŠÍ POZNÁMKY VIZ OSTATNÍ VÝKRESY A POPIS V TZ



PROJEKTANT: STANISLAV DRÁBEK, D-ATELIER, NOVÁ VES NAD POPELKOU 13	D-ATELIER, Stanislav Drábek Nová Ves nad Popelkou, č.p.13, 512 21
MÍSTO STAVBY: K.Ú. SVĚŘNOV, POZ.P.Č.24/1; 24/2; 25; 28; 763/4; 31/1; 31/4; 1081/1 a STP.Č.41	TEL: 4994430, TEL: 73162788 E-MAIL: stanislav.drabek@atelier.cz
INVESTOR: OBEC SVĚŘNOV, SVĚŘNOV č.p.68, IČ: 00276 189	DATUM/STUPEŇ PD: 01/2021/GSP
STAVBA: NOVOSTAVBA POŽÁRNÍ ZBRANICE SDH SVĚŘNOV	MĚŘÍTKO: 1:50
NÁZEV VÝKRESU: ŘEZ 1 (A; C; G)	ČYVĚKRESU: SV - 10