


Pôdorys podkrovia

Legenda povrchov/skladieb

miestnosť	podlaha	steny povrch	strop skladba
1.NP DIELŇA 4,86m2	P1	omietka	strop1
1.NP SKLAD 3,49m2	P1	omietka	strop1
1.NP IZBA 17,28m2	P2 11,88m2 P2' 5,40m2	omietka	strop2/strecha
Podkrovia SPÁĽŇA 14,82m2	strop1 strop2	omietka	strecha

- Poznámky:
- Drevené konštrukčné prvky hobľované, tlakovo impregnované a lakované.
 - Podlahy P1,P2 dosky 25mm brúsené, lakované - fin.úprava noha naboso.
 - Zábradlie, stupne schodiska obojstranné buk, brúsené, lakované.
 - Vnútorne a vonkajšie parapety dodávka okien.
 - Okná polozapustené (zazubenie ostenia).
 - Strešné okno VELUX 660x1180 pozri rez.
 - Malby oteruvzorné biele vhodné na sadrovú omietku.
 - Podhlady brúsené, lakované uložené na PD.

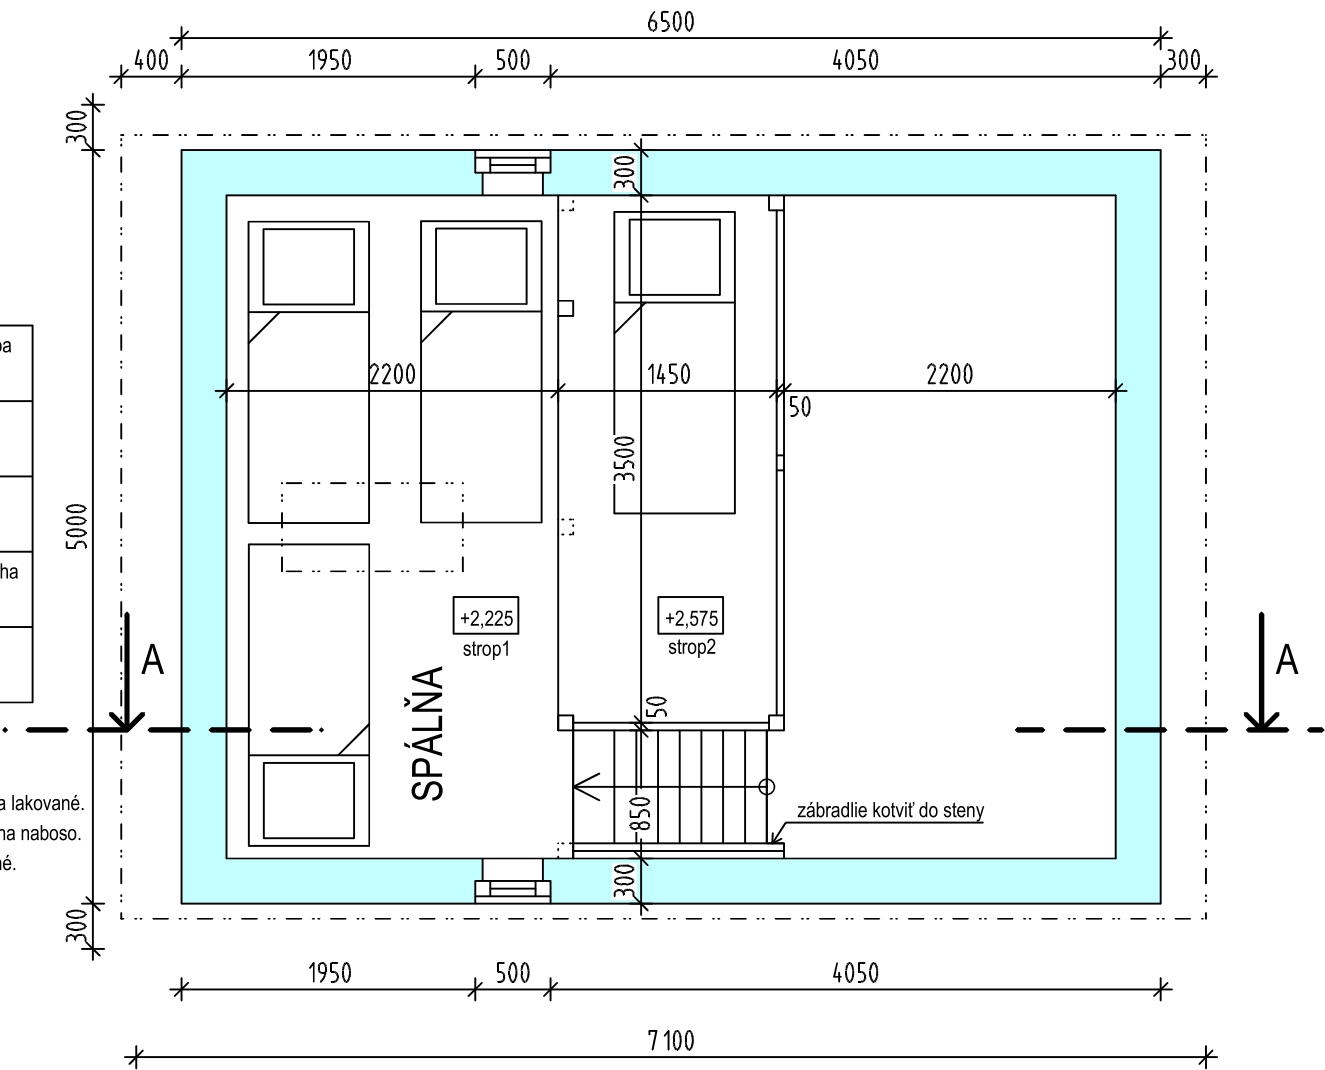

±0,000 = 255,31 m.n.m.

AUTOR	ING.DROZDA	VYPRACOVAL	ING.DROZDA		
ZODP.PROJEKT.	ING.DROZDA	KONTROLA	ING.HRUŠOVSKÝ (Grafia)		
KÚ:	Košice - Košická Nová Ves, Geder	Č.parcely	1112/153		
INVESTOR	Ing. Marián Drozda; Trieda SNP 92, 04011 Košice +421/949 427 113; drozda.majo@gmail.com				
STAVBA	Objekt na individuálnu rekreáciu			STUPEŇ	PSP
				FORMÁT	2x A4
				DÁTUM	máj 2021
PROFESIA ASR	VÝKRES Pôdorys podkrovia			MIERKA 1:50	ČÍSLO VÝKRESU AS03