


Zvislý rez krovom

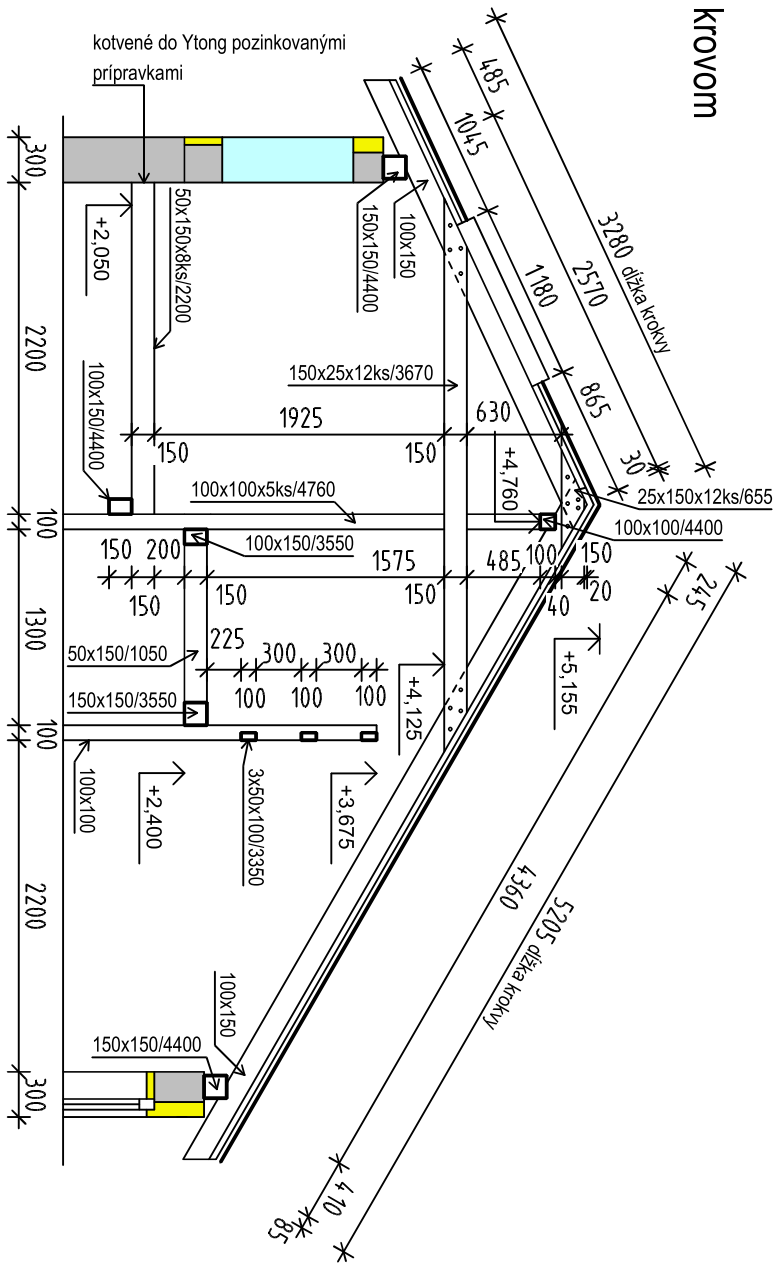

±0,000 = 255,31 m.n.m.

Schéma stropu nad skladmi HH=2200



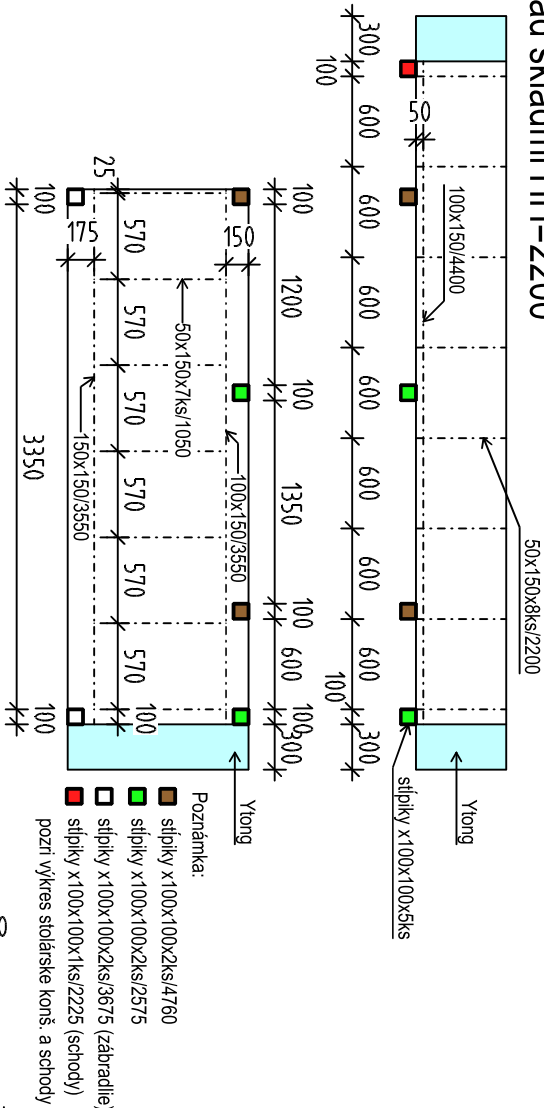


Schéma stropu nad izbou HH=2550

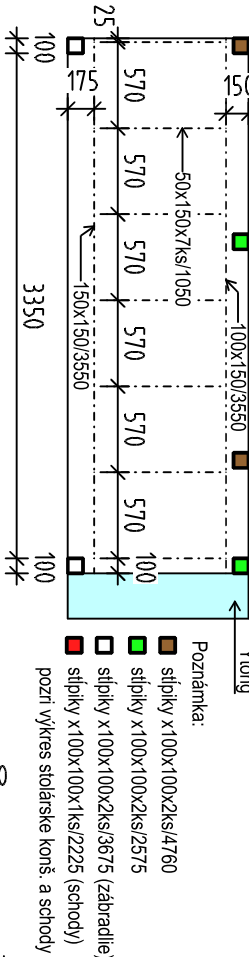

Pôdorys strešnej konštrukcie

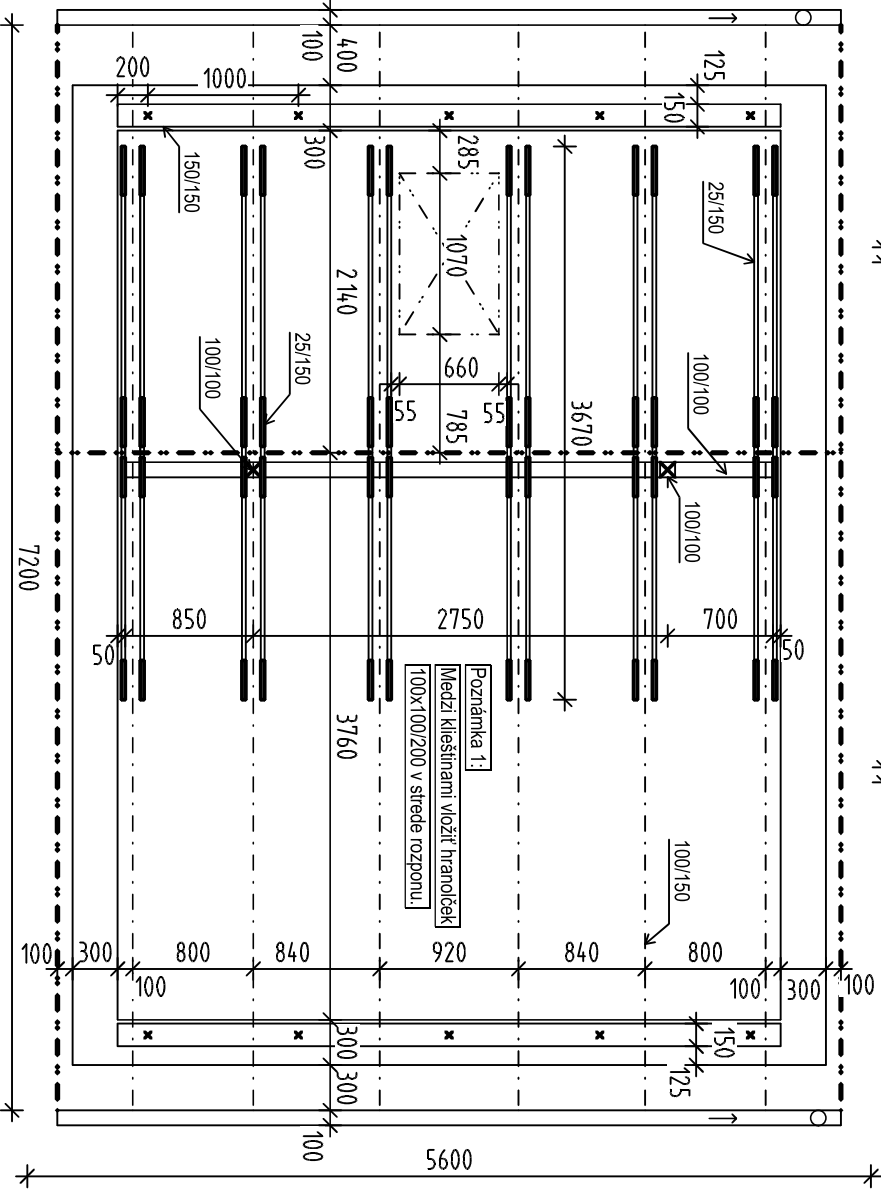

Poznámka 2:
Kotvenie pomúr. chem.kotv. PZ závit.tyč D16mm, pevnosť 4.6. Rozostupy 1m.

AUTOR	ING.DROZDA	VYPRACOVAL	ING.DROZDA		
ZODP.PROJEKT.	ING.DROZDA	KONTROLA	ING.HRUŠOVSKÝ (Grafia)		
KÚ:	Košice - Košická Nová Ves, Geder	Č.parcely	1112/153		
INVESTOR	Ing. Marián Drozda; Trieda SNP 92, 04011 Košice +421/949 427 113; drozda.majo@gmail.com				
STAVBA	Objekt na individuálnu rekreáciu			STUPEŇ	PSP
				FORMÁT	2x A4
				DÁTUM	máj 2021
PROFESIA ASR	VÝKRES Krov			MIERKA 1:50	ČÍSLO VÝKRESU AS09