


REZ POZDĽŽNY A-A

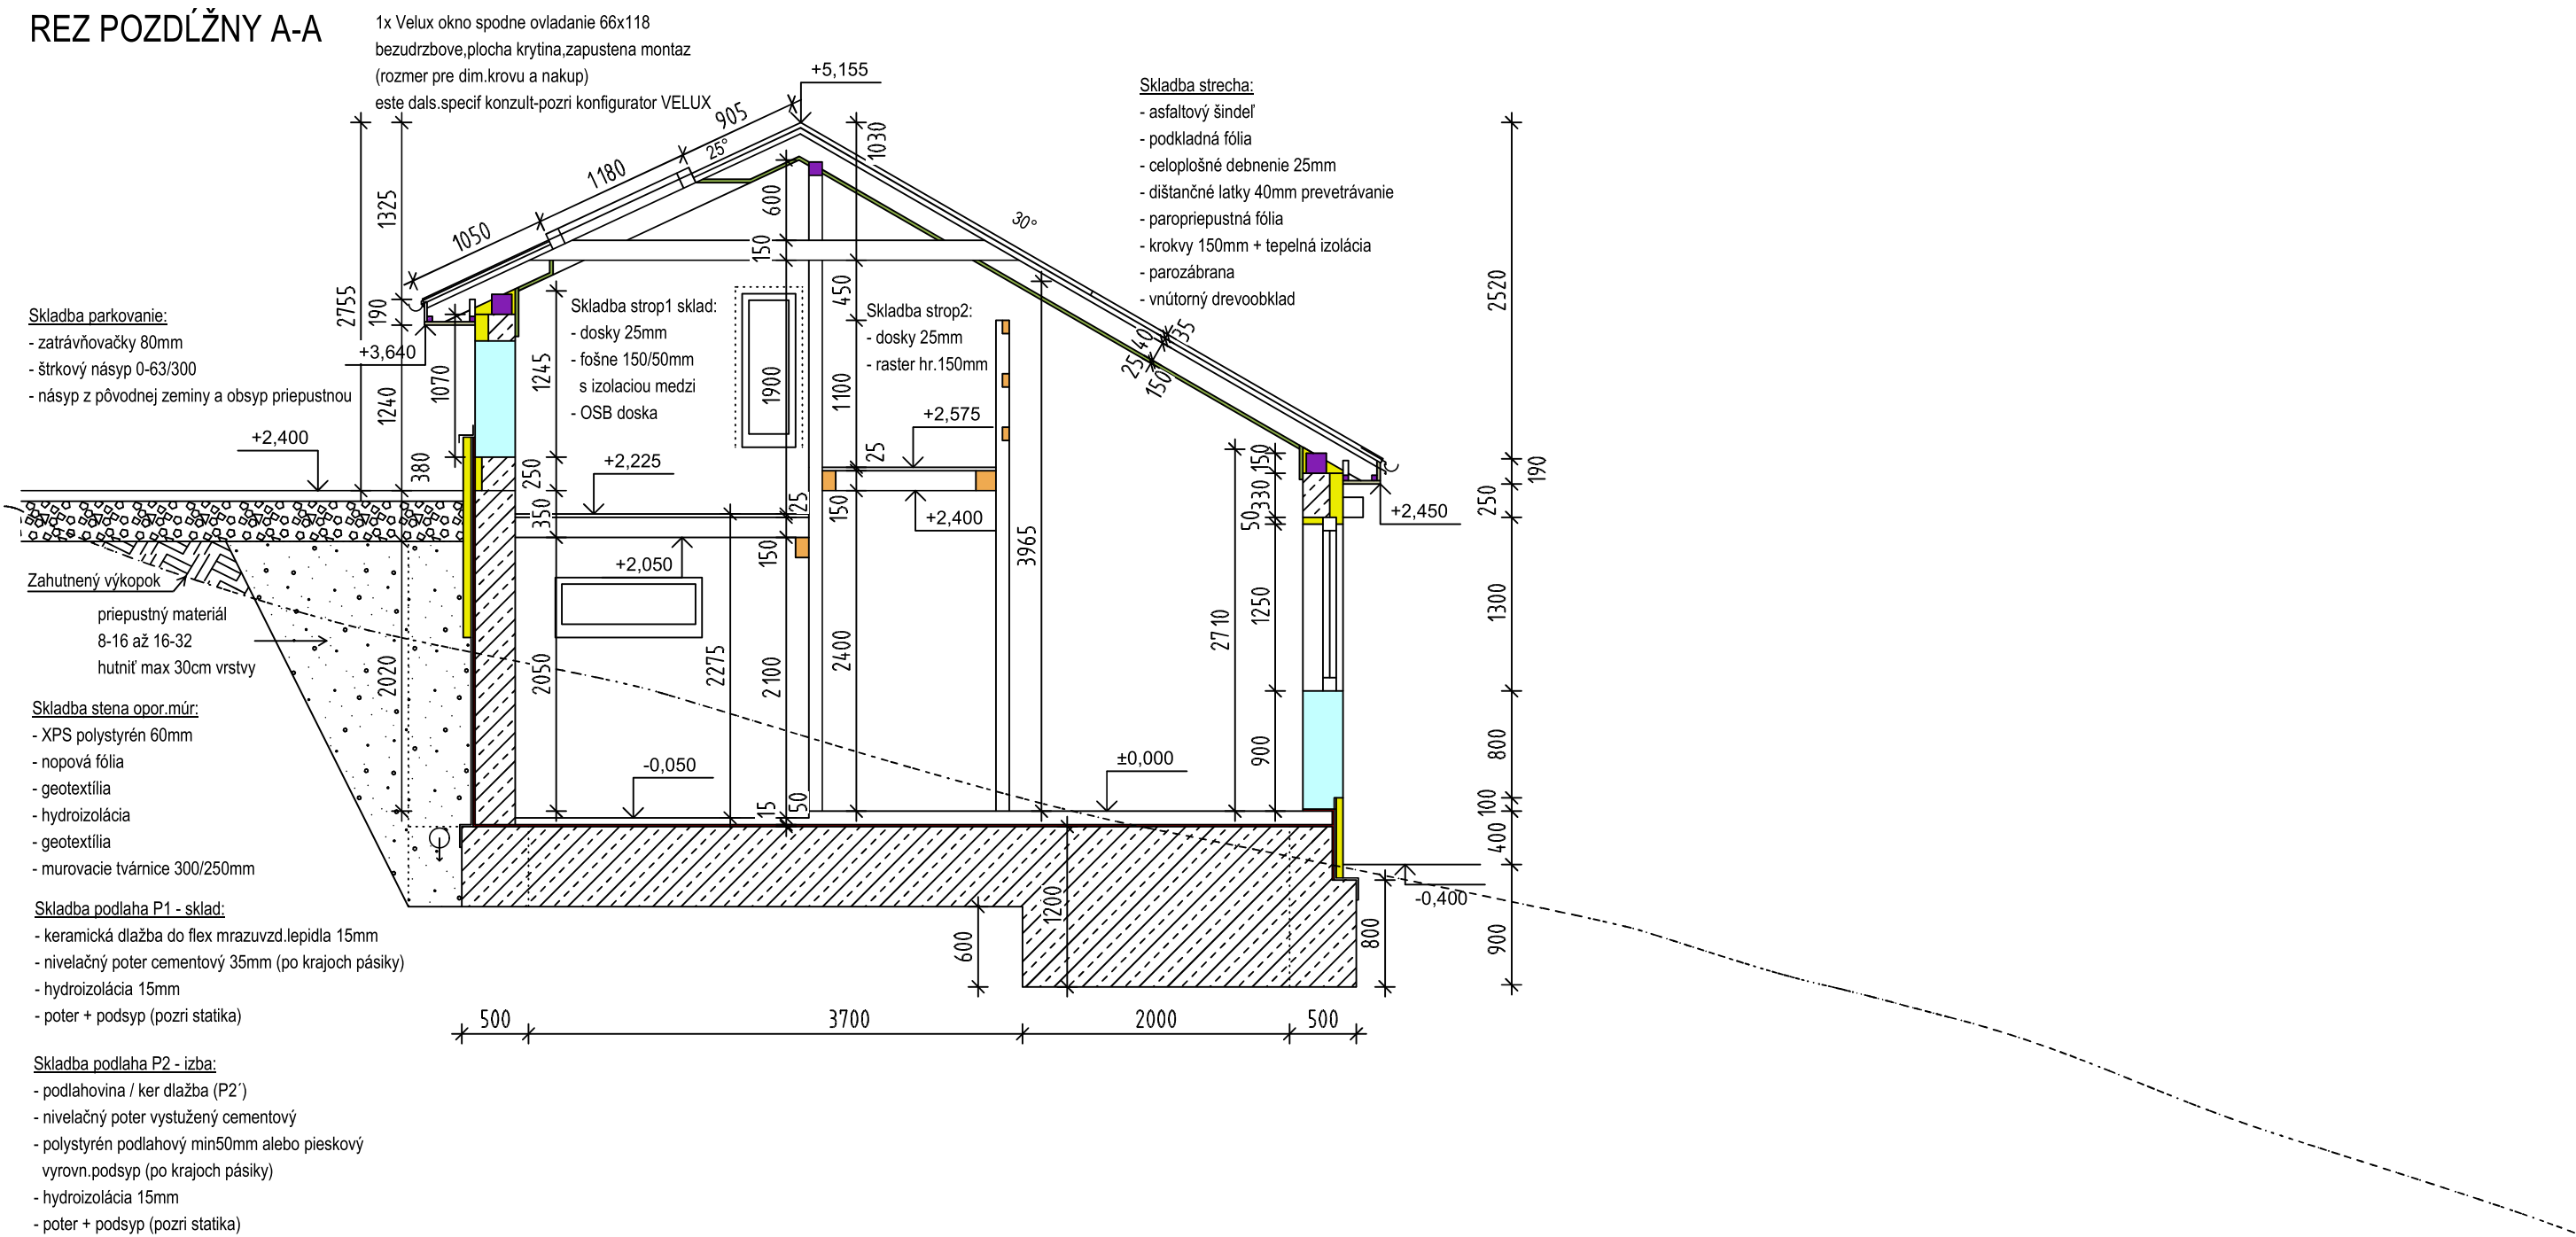

±0,000 = 255,31 m.n.m.

AUTOR	ING.DROZDA	VYPRACOVAL	ING.DROZDA		
ZODP.PROJEKT.	ING.DROZDA	KONTROLA	ING.HRUŠOVSKÝ (Grafia)		
KÚ:	Košice - Košická Nová Ves, Geder	Č.parcely	1112/153		
INVESTOR	Ing. Marián Drozda; Trieda SNP 92, 04011 Košice +421/949 427 113; drozda.majo@gmail.com			<div>STUPEŇ</div> <div>PSP</div> <div>FORMÁT</div> <div>2x A4</div> <div>DÁTUM</div> <div>máj 2021</div>	
STAVBA	Objekt na individuálnu rekreáciu				
PROFESIA	VÝKRES	Rez pozdĺžny A-A		MIERKA	ČÍSLO VÝKRESU
ASR				1:50	AS05