


PRÍZEMÍ

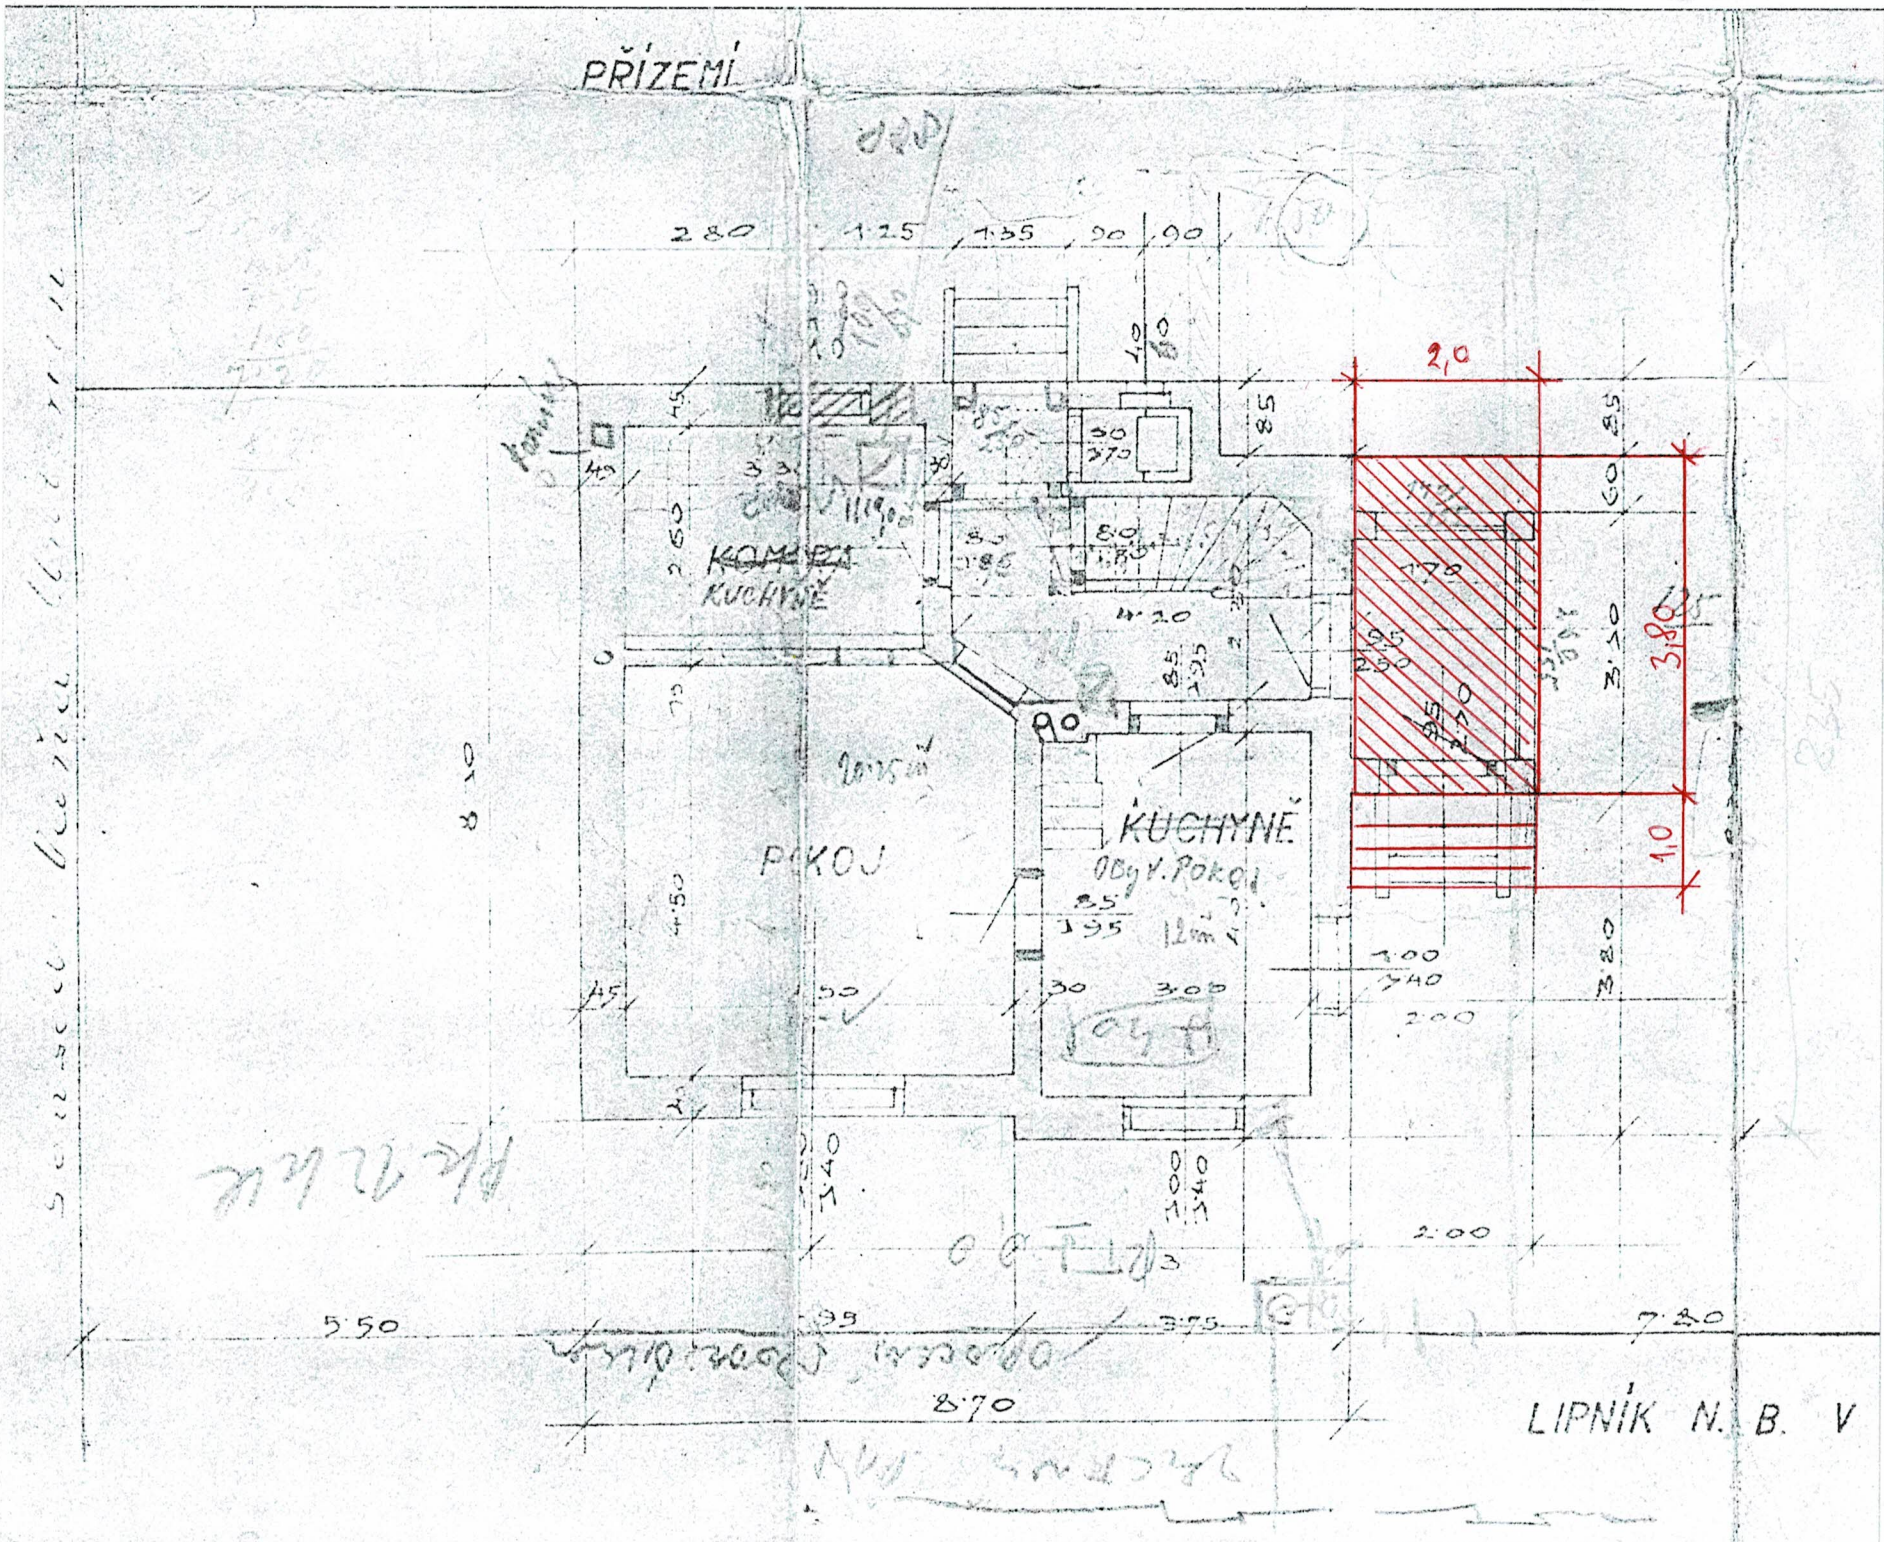

DVERE
 PLOCHT
 PODLAHY
 3,80 x 2,0 m

§

SCHODY
 1,0 x 2,0 m