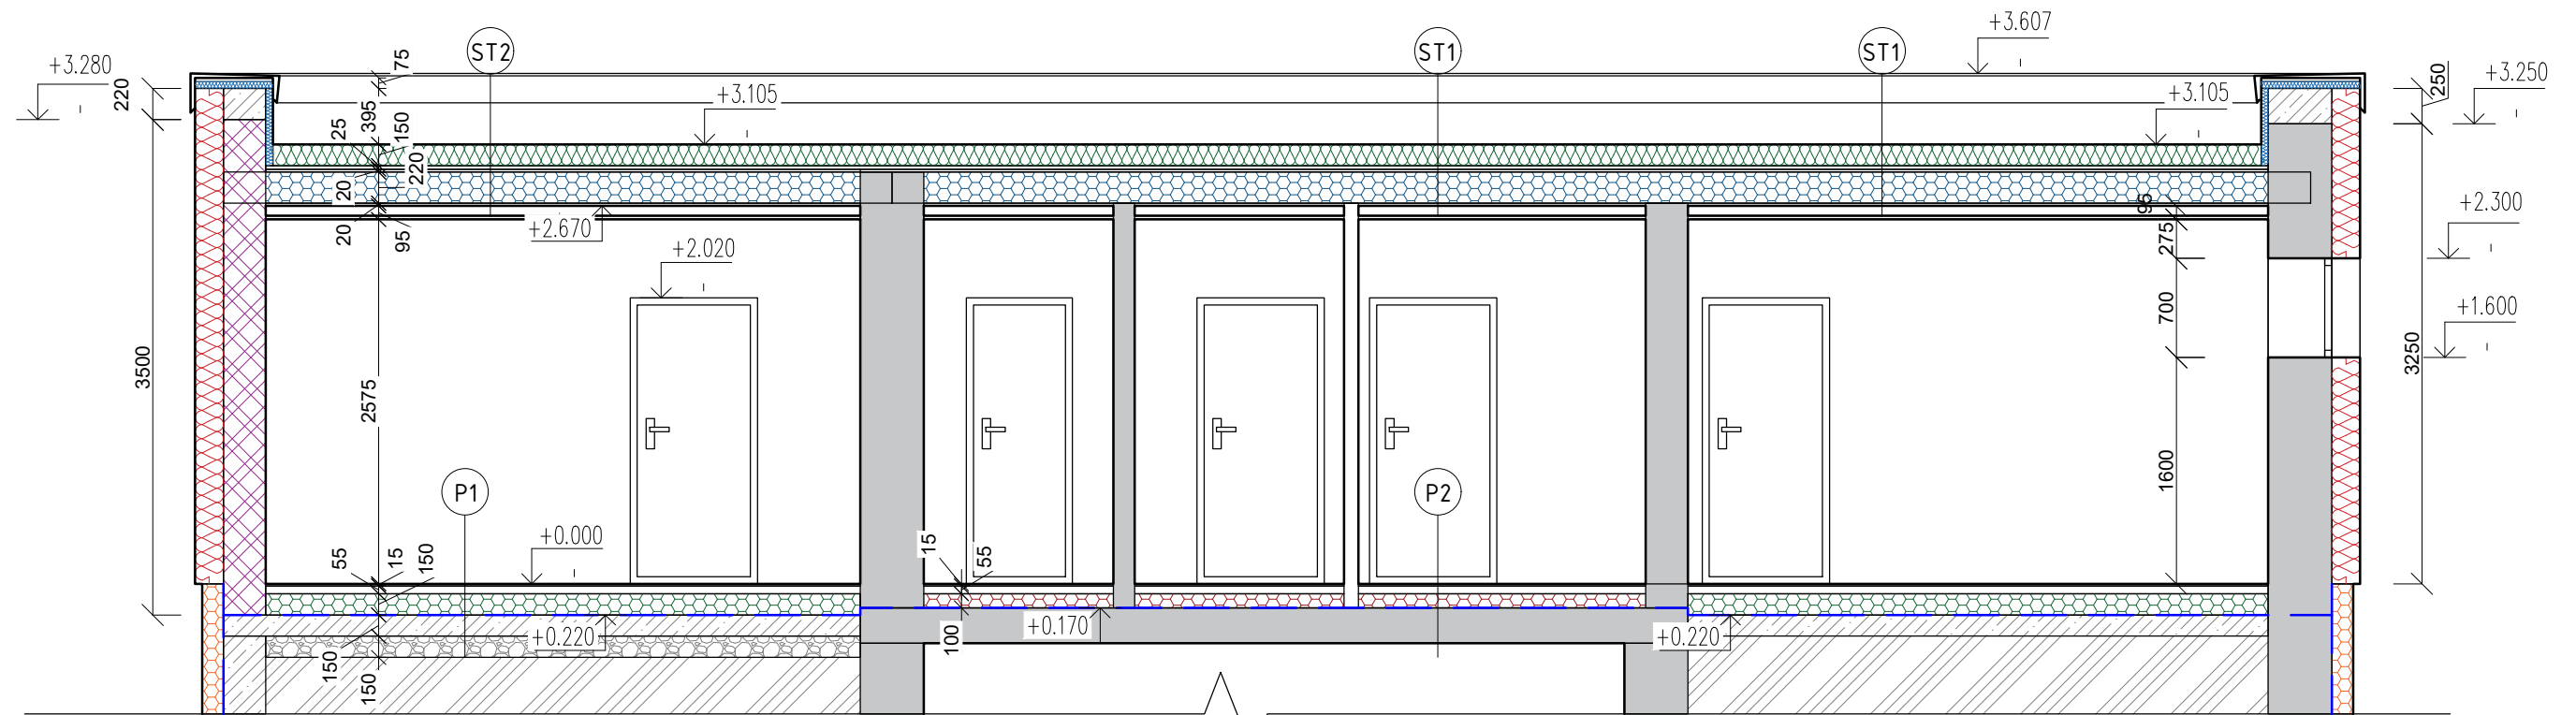
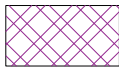
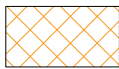

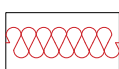
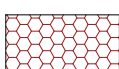
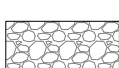


REZ A-A'



LEGENDA MATERIÁLOV:

	NOSNÉ MURIVO - KERAM. MURIVO HR. 300 mm
	NENOSNÉ MURIVO - KERAM. MURIVO HR. 200 mm
	NENOSNÉ MURIVO - KERAM. MURIVO HR. 140 mm
	ŽELEZOBETÓN
	EPS SOKLOVÁ DOSKA hr.150mm
	TI - MINRÁLNA VATA - HR. 200 mm
	TI - PODLAHOVÁ TI - HR. 100 mm
	TI - POLYSTYRÉN - HR. 200 mm
	TI - POLYSTYRÉN (STREŠNÝ) - HR. 2 x 200 mm
	TI - FASÁDNY POLYSTYRÉN - HR. 50 mm
	TI - FÚKANA CELULÓZA - HR. 220 mm
	ŠTRKOVÝ PODSYP, DRVENÉ KAMENIVO fr.16-32mm, ZHUTNENÝ NA 150kPa
	TI - PODLAHOVÁ TI - HR. 150 mm

VÝPIS SKLADBY PODLÁH :

P1	PODLAHA NA TERÉNE	
—	PODLAHA	13 mm
—	PODLOŽKA MIRELON	2 mm
—	CEMENTOVÝ POTER (vložené podlahové kúrenie)	55 mm
—	SEPARAČNÁ FÓLIA	
—	TEPELNÁ IZOLÁCIA EPS NEOFLOOR 150	150 mm
—	OCHRANNÁ VRSTVA	
—	ASFALTOVÁ IZOLÁCIA	
—	PODKLADOVÝ BETÓN	150 mm
—	ŠTRKOVÝ PODSYP HUTNENÝ	150 mm
P2	PODLAHA NAD PIVNICOU	
—	PODLAHA	13 mm
—	PODLOŽKA MIRELON	2 mm
—	CEMENTOVÝ POTER (vložené podlahové kúrenie)	55 mm
—	SEPARAČNÁ FÓLIA	
—	TEPELNÁ IZOLÁCIA EPS NEOFLOOR 150	100 mm
—	OCHRANNÁ VRSTVA	
—	ASFALTOVÁ IZOLÁCIA	
—	PÔVODNÉ STROPNÉ PANELY	

VÝPIS SKLADBY STRECHY :

ST1	SKLADBA STRECHY - PÔVODNÝ DOM	
—	ŠTRKOVÝ ZÁSYP	
—	PVC HYDROIZOLÁCIA	2 mm
—	SEPARAČNÁ VRSTVA	
—	SPÁDOVÉ KLINY OD 20 mm	1 %
—	TI STREŠNÁ	150 mm
—	OSB DOSKA	25 mm
—	PÔVODNÝ DOŠTENÝ ZÁKLOP	25 mm
—	FÚKANA TI (CELULÓZA) MEDZI TRÁMY	220 mm
—	PÔVODNÉ DOŠTENÉ PODBITIE	25 mm
—	PAROZÁBRANA	
—	KONŠTRUKCIA SDK	
—	SDK PODHLAD	
ST2	SKLADBA STRECHY - PRÍSTAVBA	
—	ŠTRKOVÝ ZÁSYP	
—	PVC HYDROIZOLÁCIA	2 mm
—	SEPARAČNÁ VRSTVA	
—	SPÁDOVÉ KLINY OD 20 mm	1 %
—	TI STREŠNÁ	150 mm
—	OSB DOSKA	25 mm
—	OSB DOSKA	25 mm
—	FÚKANA TI (CELULÓZA) MEDZI TRÁMY	220 mm
—	OSB DOSKA	25 mm
—	PAROZÁBRANA	
—	KONŠTRUKCIA SDK	
—	SDK PODHLAD	

LEGENDA ZNAČIEK:

(CH)	STREŠNÝ CHRČLIČ
(R)	RADIATOR NA SUŠENIE UTERÁKOV
(P)	PRAČKA
(S)	SUŠIČKA
(SDP)	SADROKARTÓNOVÁ PREDSTENA
(KT)	KOMINOVÉ TELESO
(DT)	DT ŽELEZOBETÓNOVÝ STĽP
(OR)	OKAPOVÁ RÚRA