K R O V

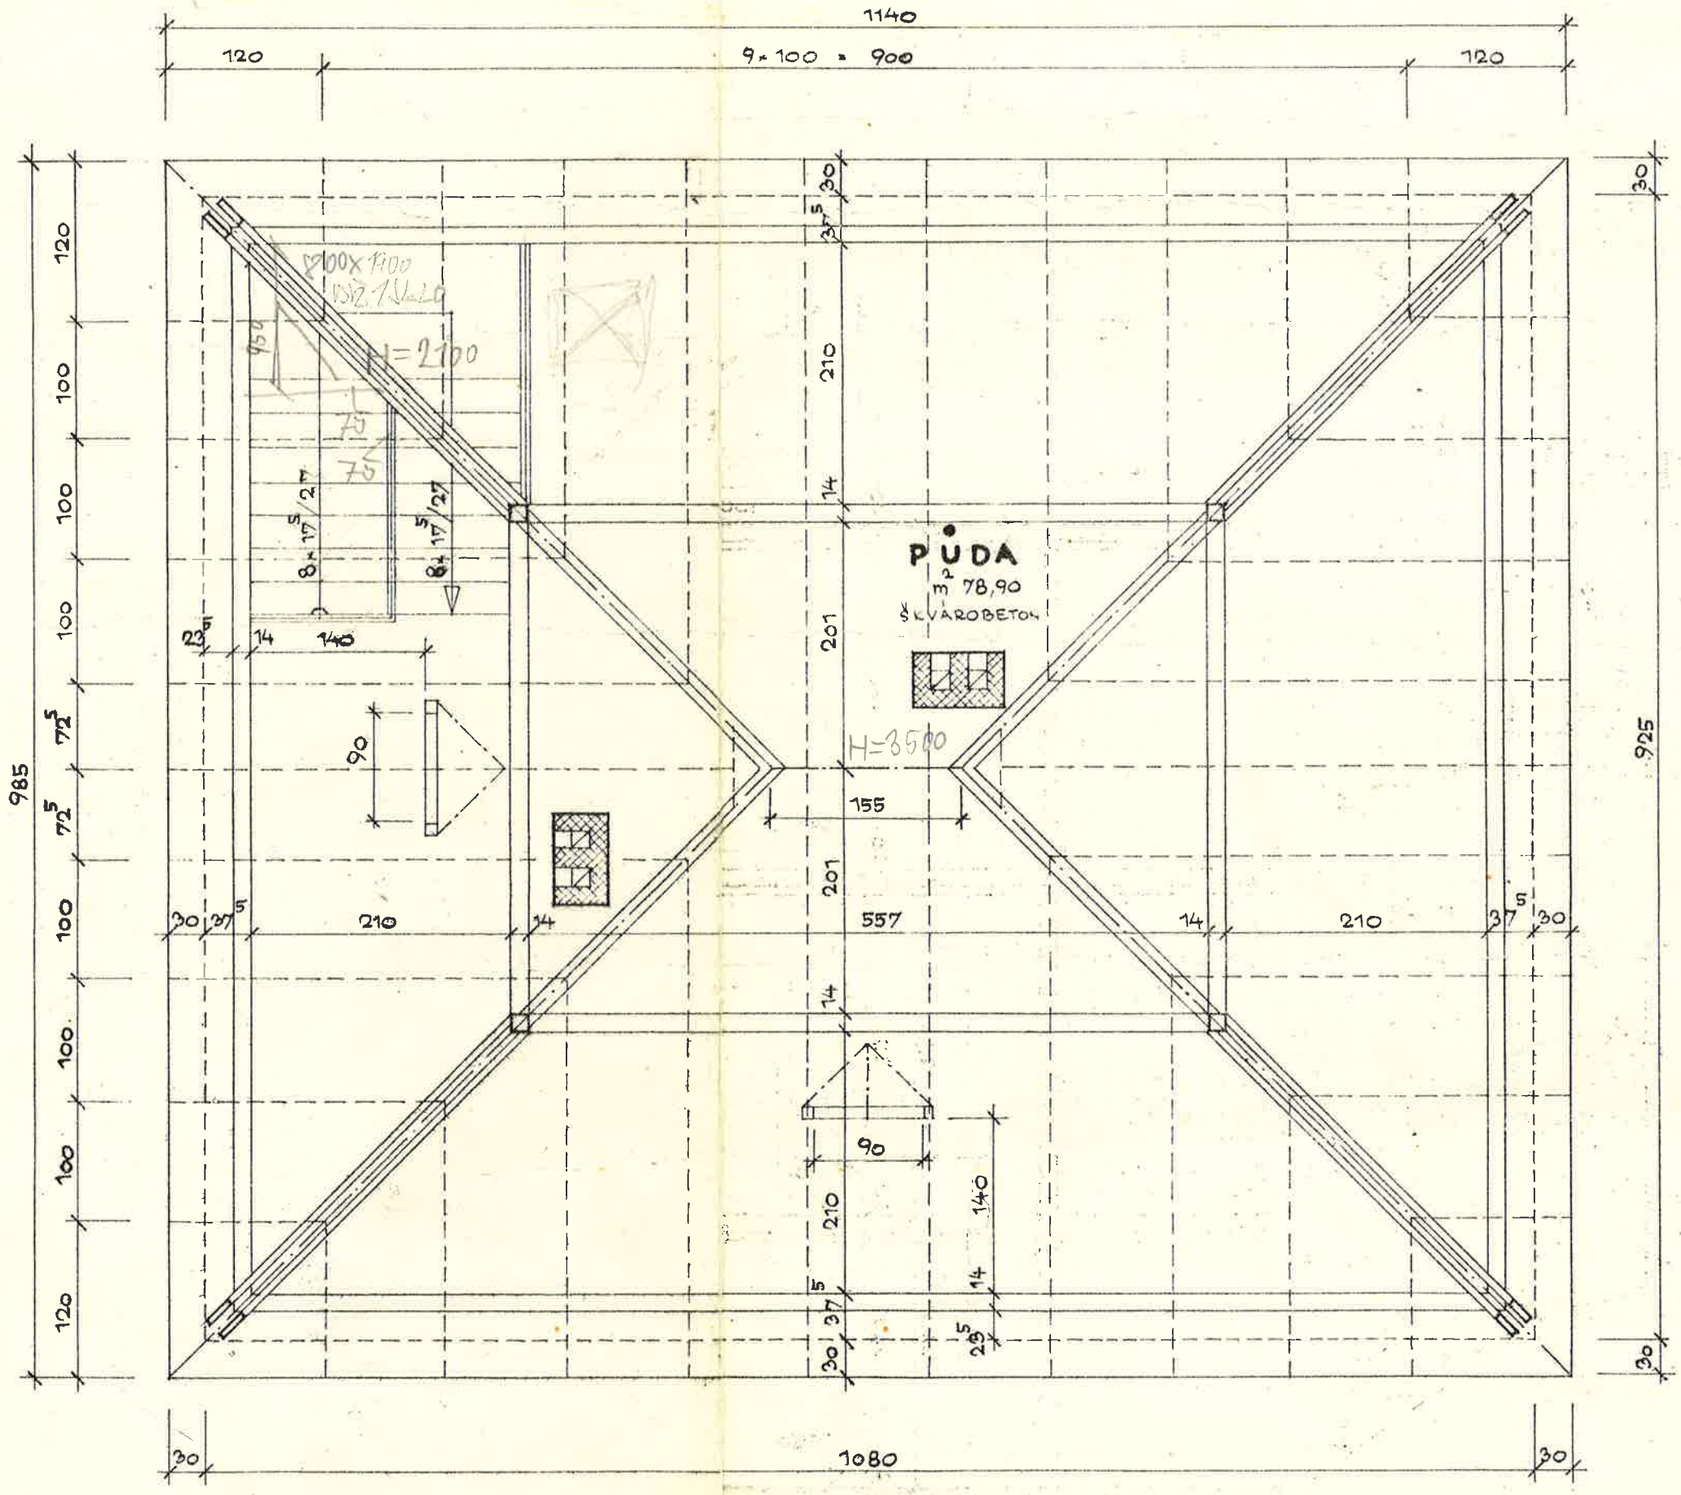
1140
120
9 × 100 = 900
120
985
120
100
100
100
100
100
120
72,5
925
30
37,5
210
14
201
557
155
90
140
H=2100
H=3500
8 × 17,5/27
23,5
PUDA
m² 78,90
ŠKVAROBETON
30
37,5
1080