
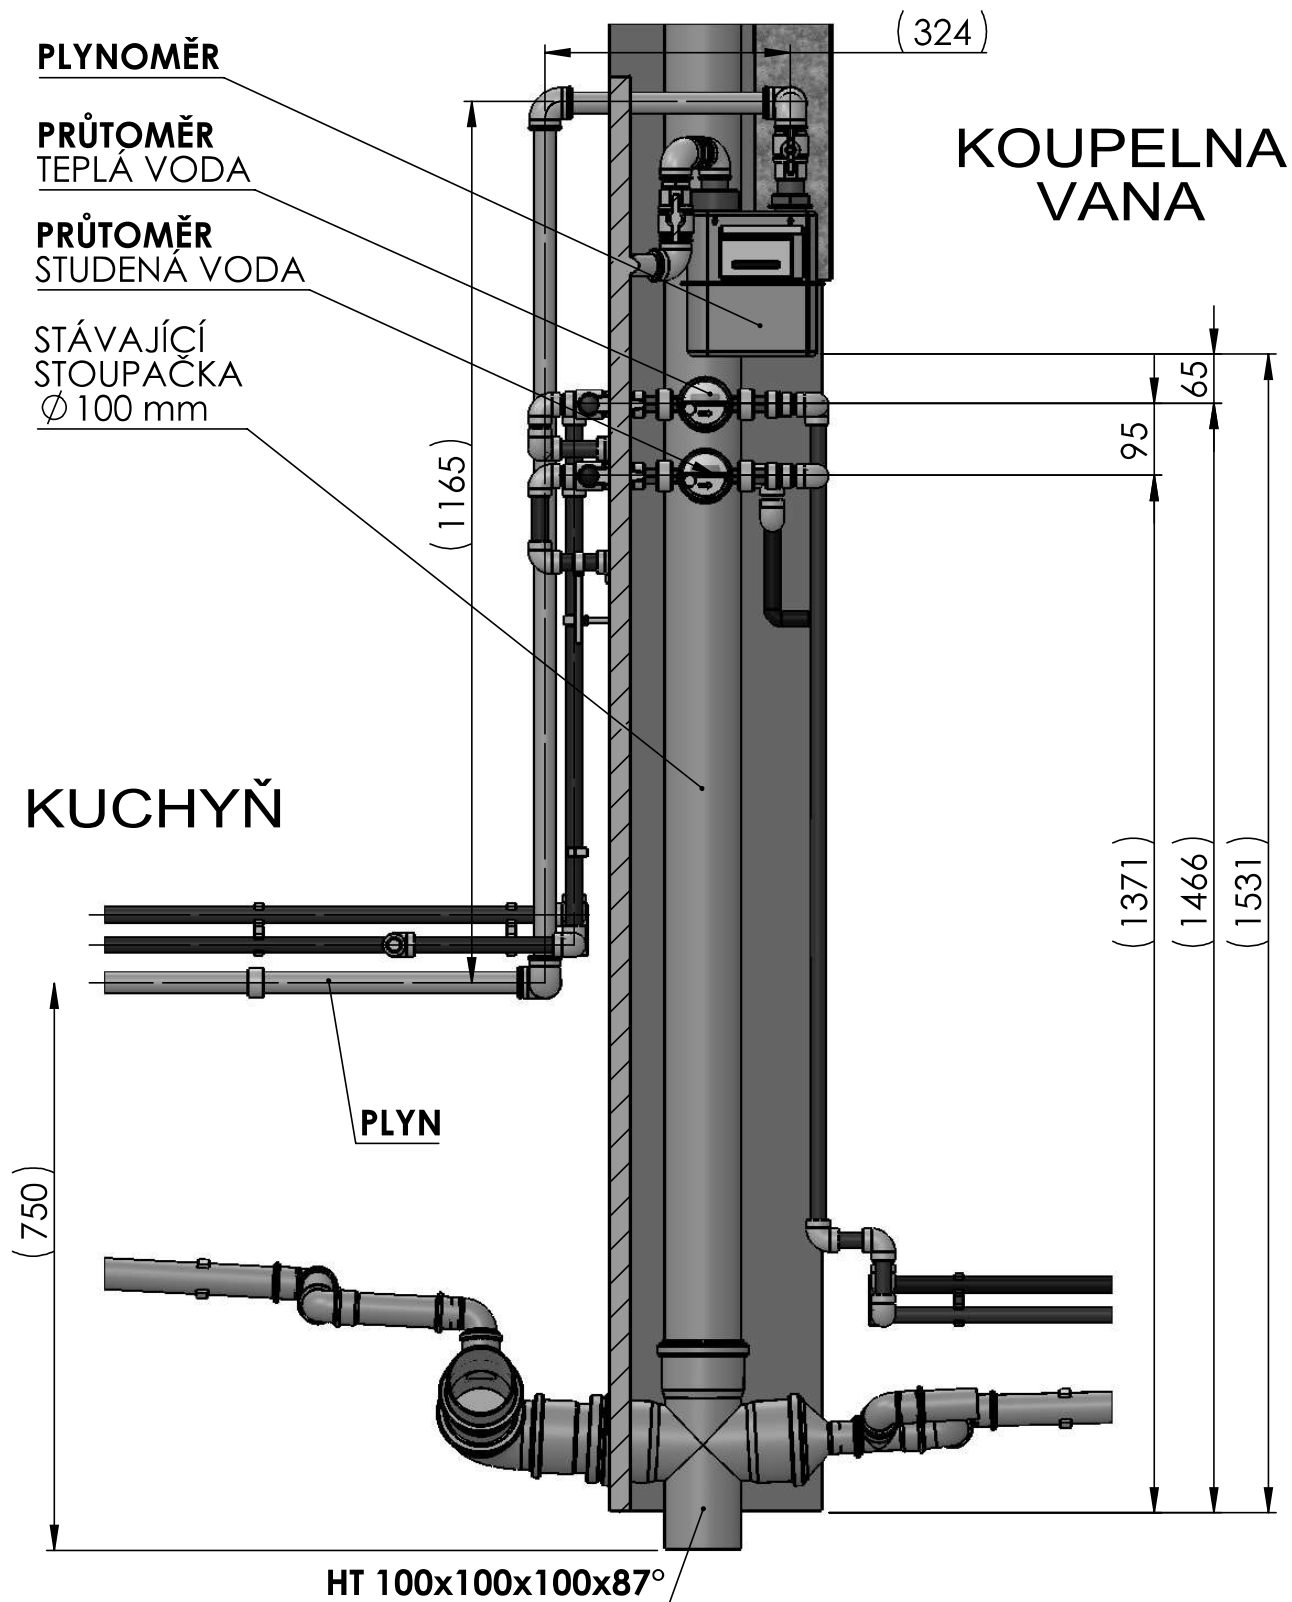


SMĚR TOKU PRŮTOKOMĚŘŮ

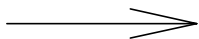

MA - BYT
ROZVOD VODY A ODPADU
POHLED Z BOKU DO ŠACHTY

M1:10

1.3.2022