

Projekt: **HOLEŠOV, Plajnerova**

## Oplocení a zpevněné plochy

Stavebník: **Kateřina a Lukáš Zelenkovi**  
**Říkovice 70, 751 18 Říkovice**

Stupeň TD: **STUDIE**  
**200301. N. A**  
**Revize A**

49° 19' 53.2"N 17° 35' 32.9"E

769 01 Holešov

200302. 01. N. A

Název, doplňující název <b>HOLEŠOV, Plajnerova</b> Krycí list			Rev. <b>A</b>
Stupeň dokumentace <b>STUDIE</b>	Kreslil <b>Zelenka</b>	Měřítko	
	Datum vydání <b>2. 3. 2020</b>	Stránky	<b>1 / 9</b>

# Seznam stránek

projekt	krátký název	Strana
HOLEŠOV, Plajnerova	Krycí list	1
HOLEŠOV, Plajnerova	Seznam stránek	2
HOLEŠOV, Plajnerova	Pohled – ulice, strana A	3
HOLEŠOV, Plajnerova	Pohled – sousedi; elektropřípojka	4
HOLEŠOV, Plajnerova	Pohled – vodoměrová šachta	5
HOLEŠOV, Plajnerova	Situace – ulice	6
HOLEŠOV, Plajnerova	Návrh oplocení – ulice	7
HOLEŠOV, Plajnerova	Návrh oplocení – sousedi	8
HOLEŠOV, Plajnerova	Návrh zp. plochy	9

200302. 01. N. A

Název, doplňující název <b>HOLEŠOV, Plajnerova</b> <b>Seznam stránek</b>		Rev. <b>A</b>
Stupeň dokumentace	Kreslil <b>Zelenka</b>	Měřítko
<b>STUDIE</b>	Datum vydání <b>2. 3. 2020</b>	Stránky <b>2 / 9</b>



200302. 01. N. A

Název, doplňující název  
**HOLEŠOV, Plajnerova**  
 Pohled – ulice, strana A

Rev.  
**A**

Stupeň dokumentace

Kreslil

**Zelenka**

Měřítko

**STUDIE**

Datum vydání

**2. 3. 2020**

Stránky

**3 / 9**



200302. 01. N. A

Název, doplňující název  
**HOLEŠOV, Plajnerova**  
 Pohled – sousedi; elektropřípojka

Rev.  
**A**

Stupeň dokumentace

Kreslil **Zelenka**

Měřítko

**STUDIE**

Datum vydání **2. 3. 2020**

Stránky **4 / 9**



200302. 01. N. A

Název, doplňující název  
**HOLEŠOV, Plajnerova**  
 Pohled – vodoměrová šachta

Rev.  
**A**

Stupeň dokumentace

Kreslil

**Zelenka**


Měřítko

**STUDIE**

Datum vydání **2. 3. 2020**


Stránky

**5 / 9**

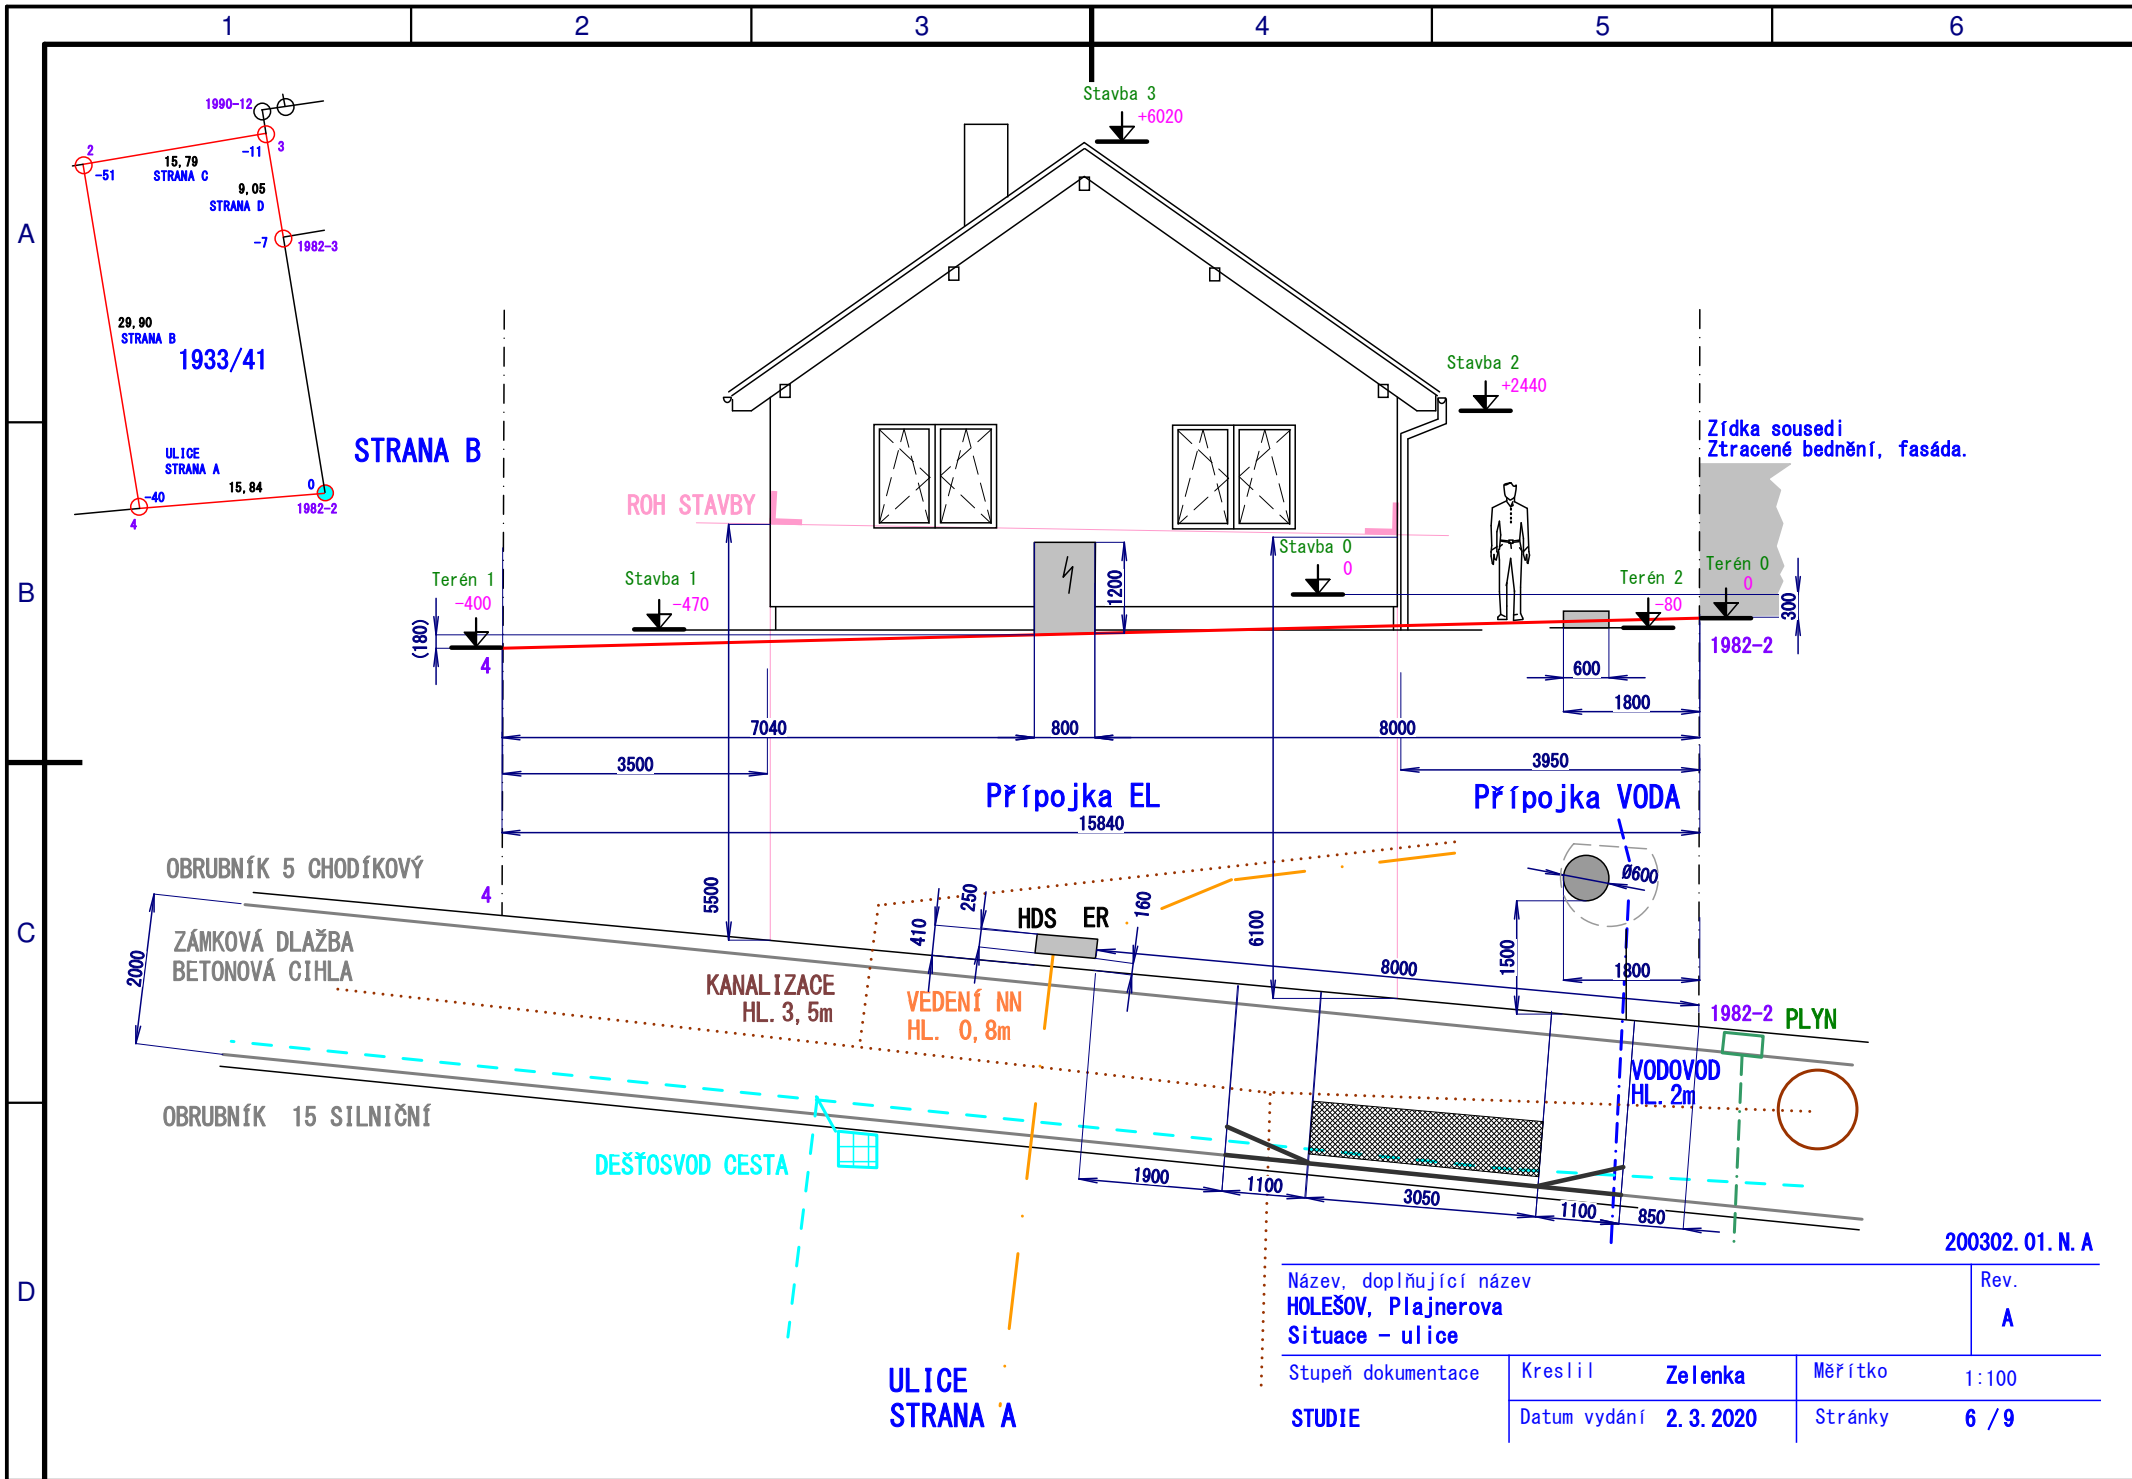



200302. 01. N. A

Název, doplňující název <b>HOLEŠOV, Plajnerova</b>				Rev. <b>A</b>
Situace - ulice				
Stupeň dokumentace <b>STUDIE</b>	Kreslil <b>Zelenka</b>	Měřítko 1:100		
	Datum vydání <b>2. 3. 2020</b>	Stránky <b>6 / 9</b>		

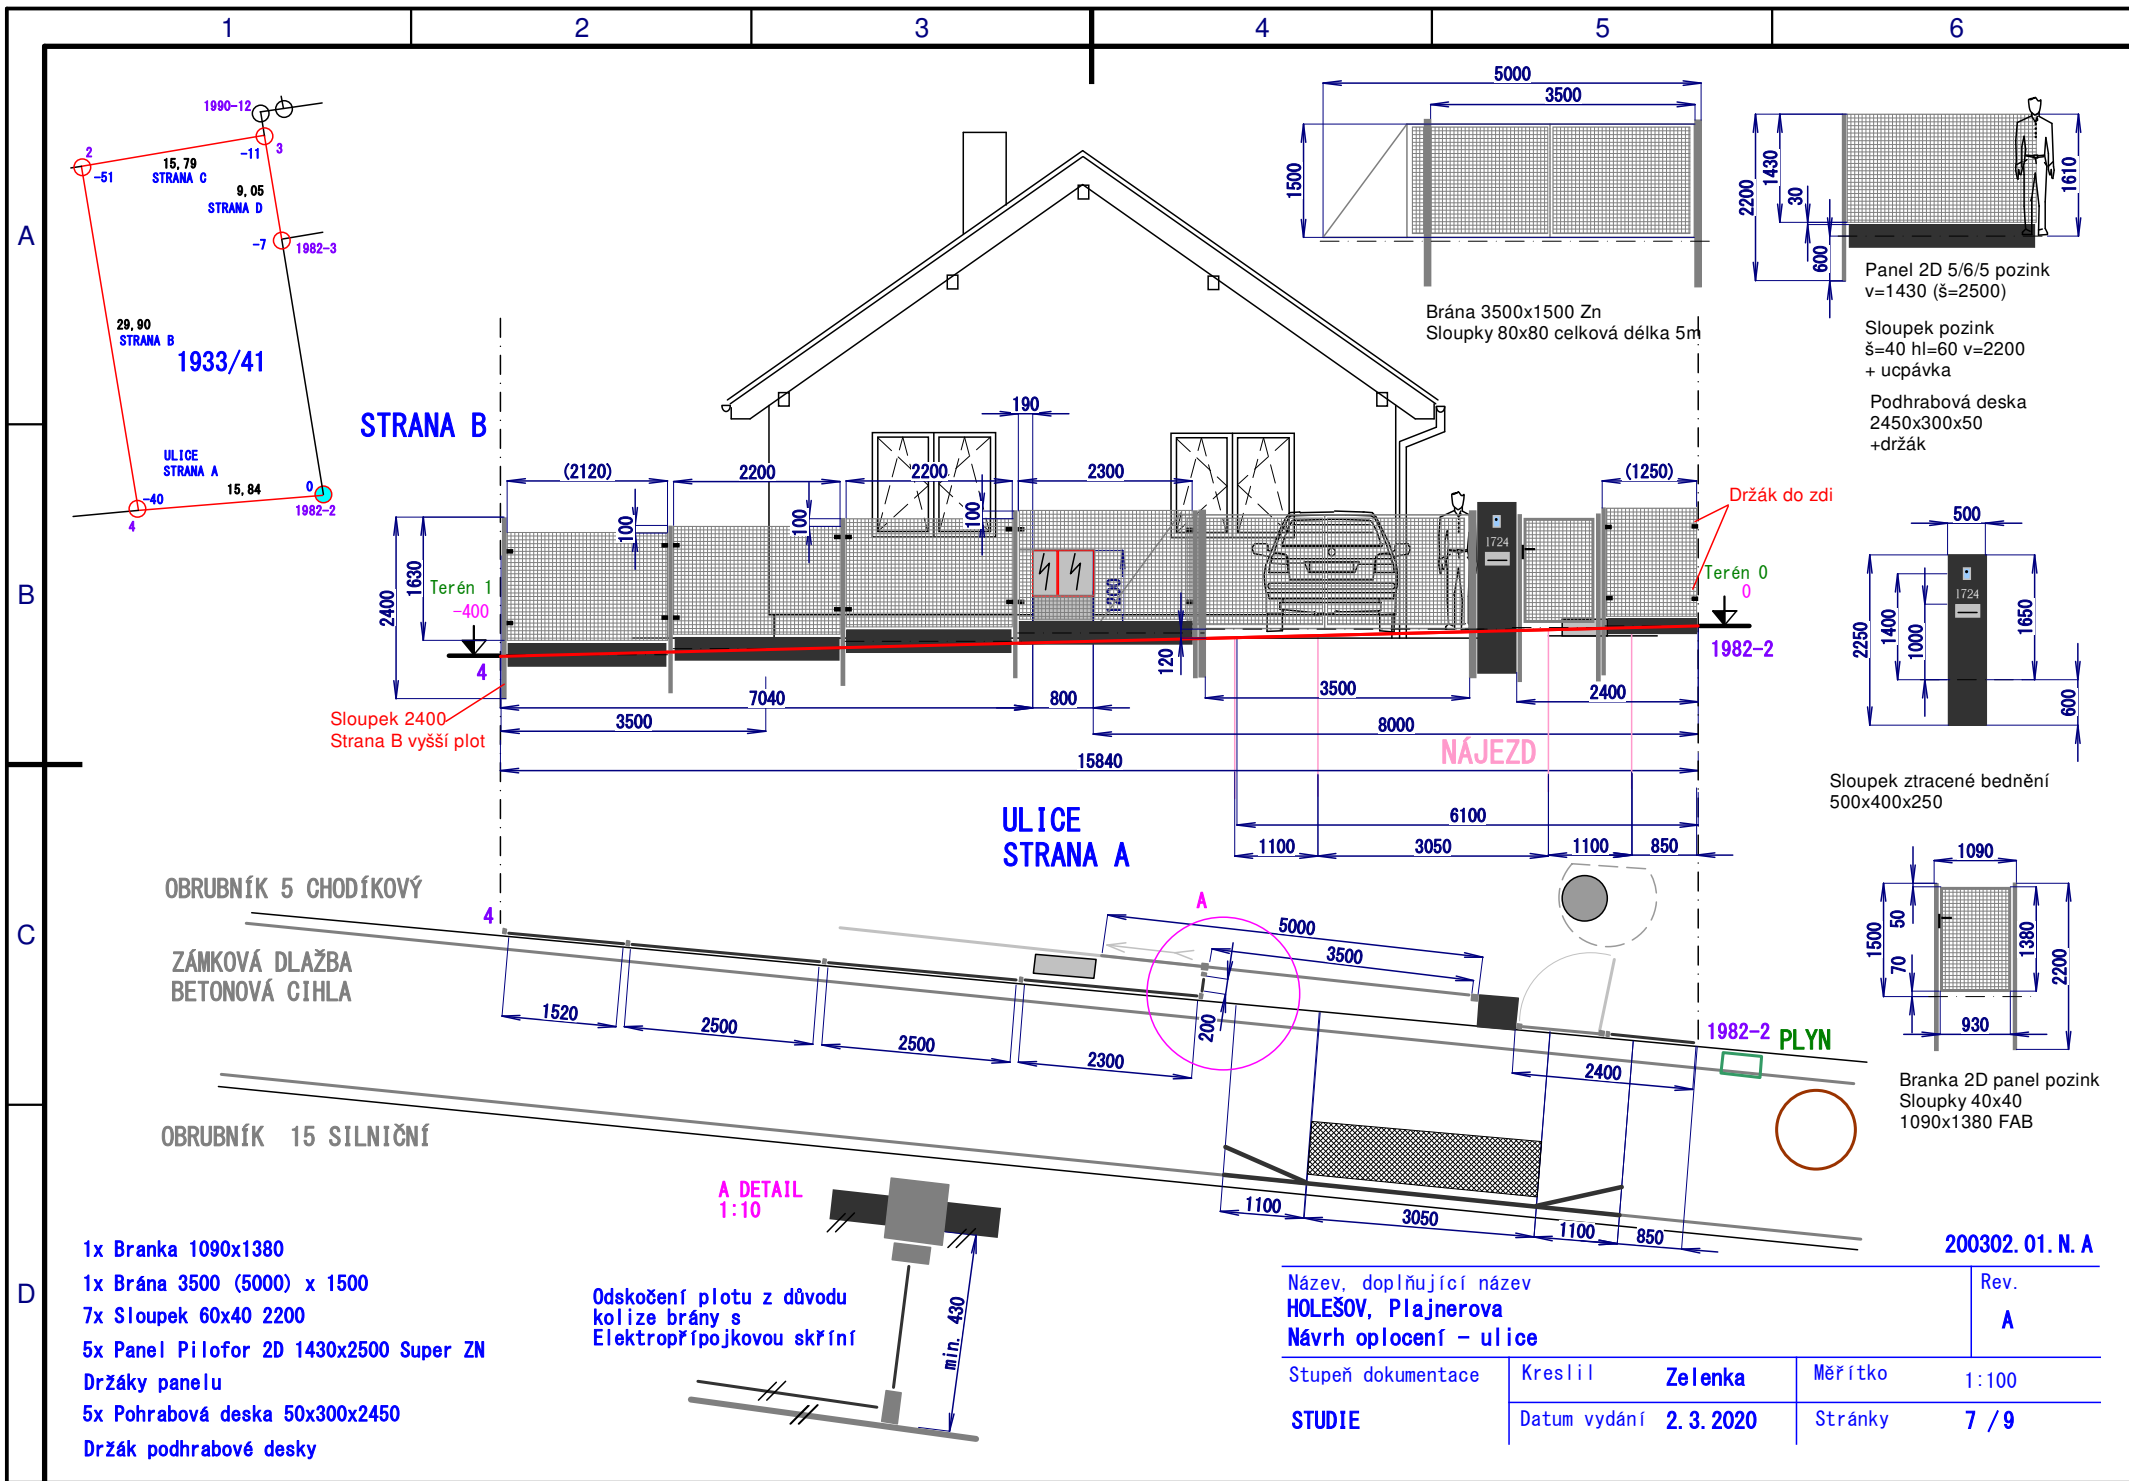

- 1x Branka 1090x1380
- 1x Brána 3500 (5000) x 1500
- 7x Sloupek 60x40 2200
- 5x Panel Pilofor 2D 1430x2500 Super ZN
- Držáky panelu
- 5x Pohrabová deska 50x300x2450
- Držák podhrabové desky

Název, doplňující název <b>HOLEŠOV, Plajnerova</b>			Rev. <b>A</b>
Návrh oplocení - ulice			
Stupeň dokumentace	Kreslil <b>Zelenka</b>	Měřítko	1:100
<b>STUDIE</b>	Datum vydání <b>2.3.2020</b>	Stránky	<b>7 / 9</b>

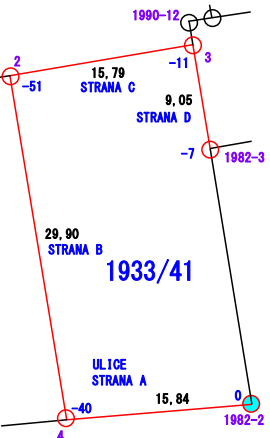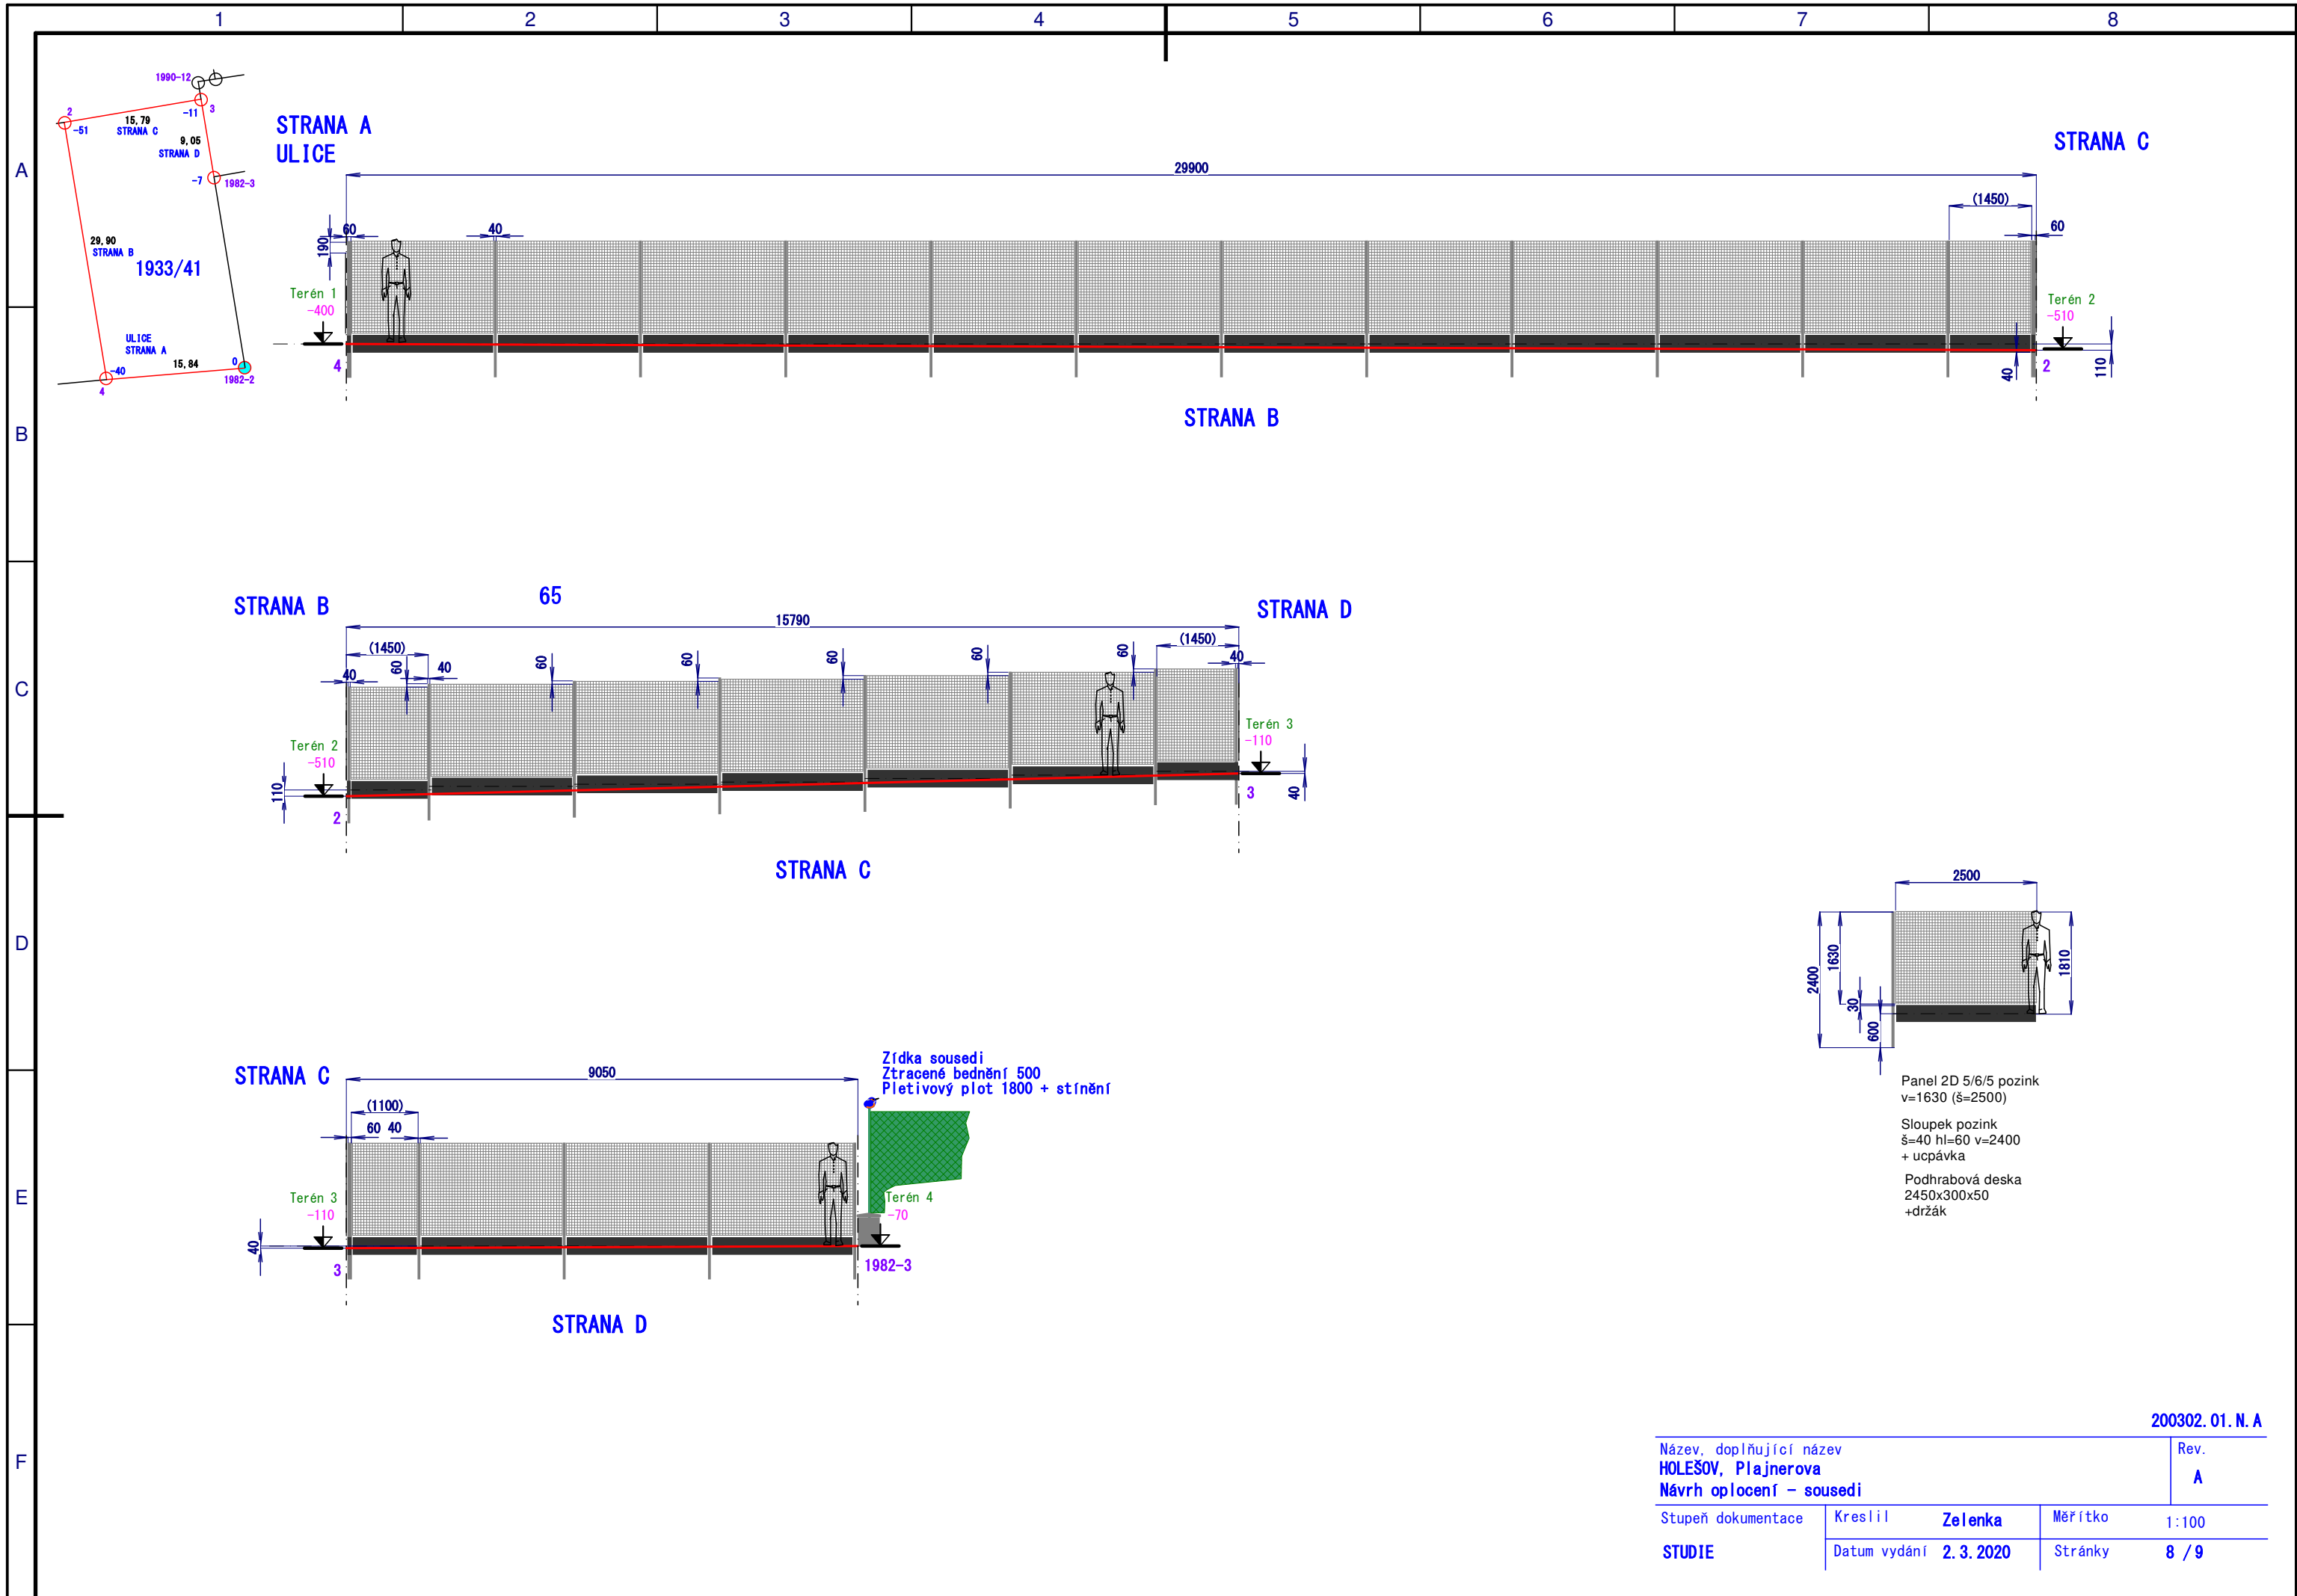

STRANA A  
ULICE

STRANA C

STRANA B


STRANA B

STRANA D

STRANA C

STRANA C

STRANA D

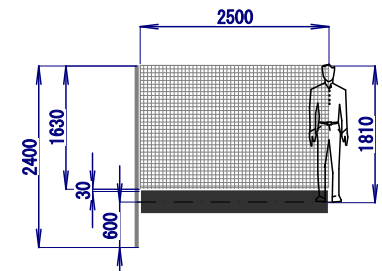



Panel 2D 5/6/5 pozink  
v=1630 (š=2500)  
Sloupek pozink  
š=40 hl=60 v=2400  
+ ucpávka  
Podhrabová deska  
2450x300x50  
+držák

Zídka sousedi  
Ztracené bednění 500  
Pletivový plot 1800 + stínění

200302. 01. N. A

Název, doplňující název HOLEŠOV, Plajnerova Návrh oplocení – sousedi			Rev. A
Stupeň dokumentace STUDIE	Kreslil Zelenka	Měřitko 1:100	Datum vydání 2. 3. 2020
		Stránky 8 / 9	



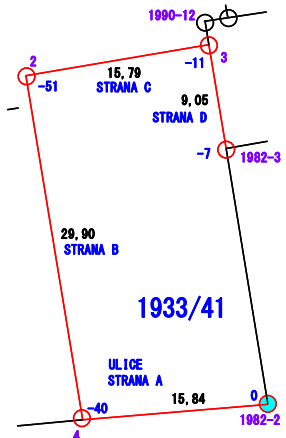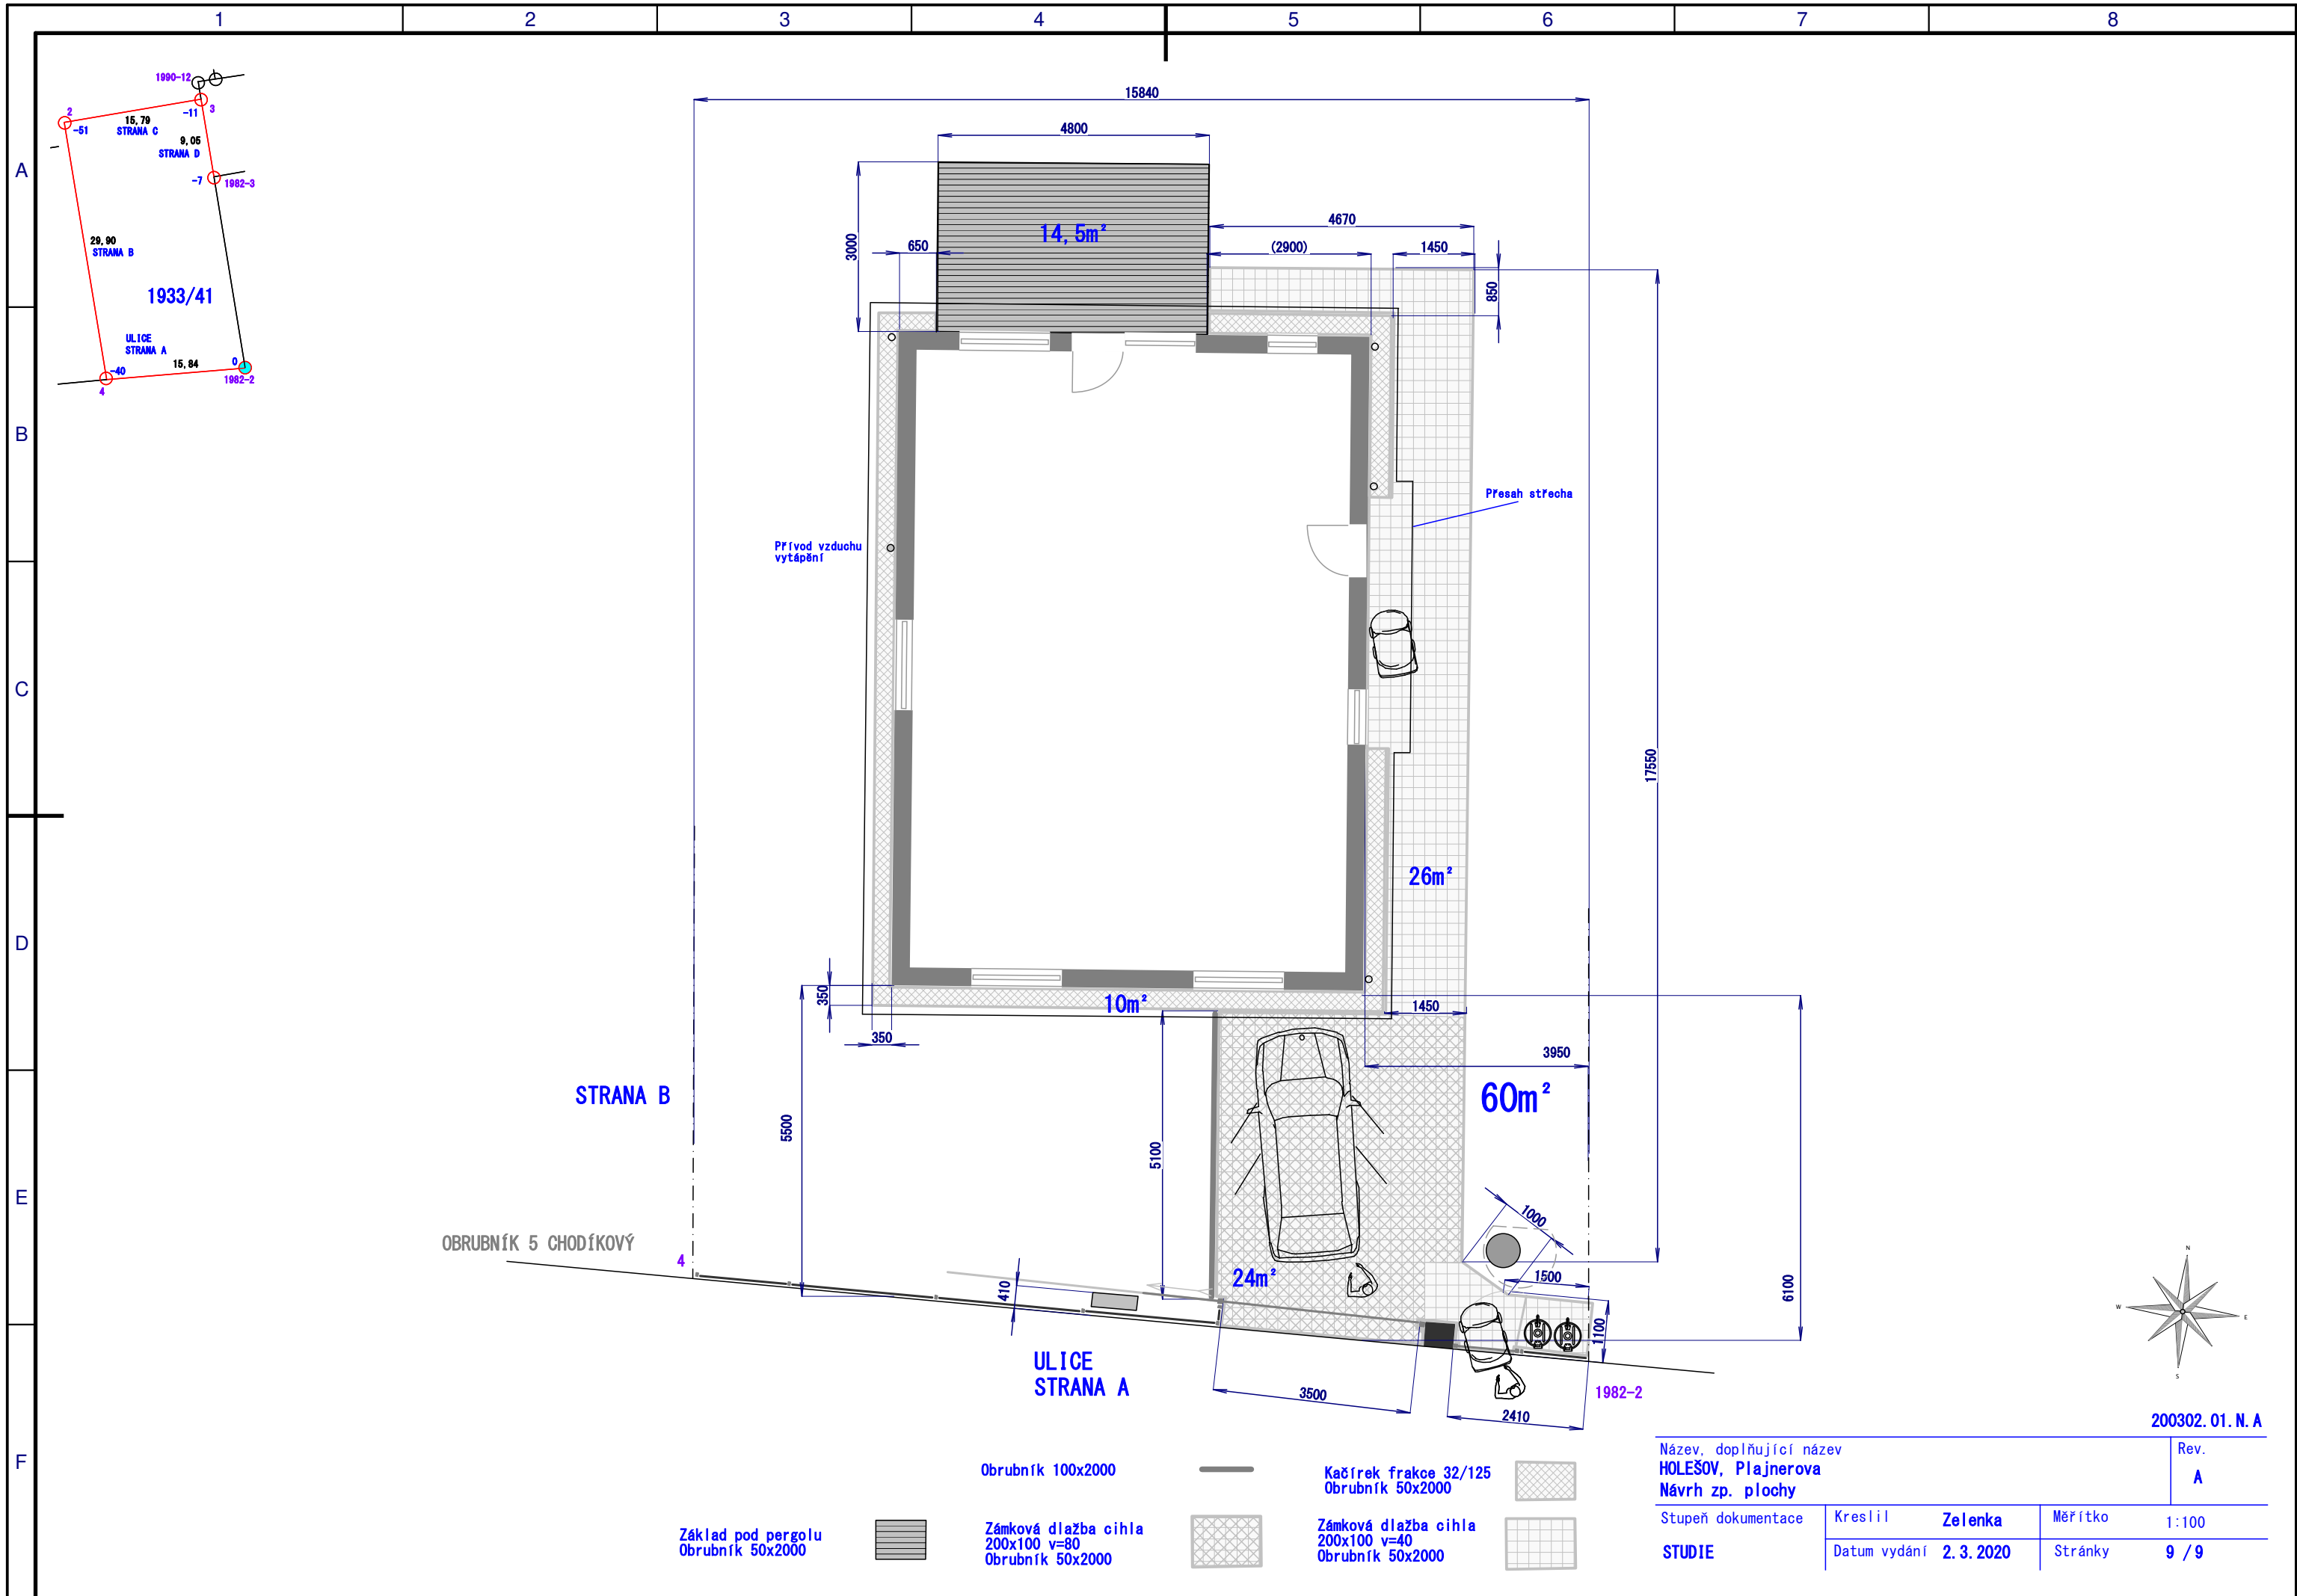

STRANA B  
OBRUBNÍK 5 CHODÍKOVÝ

ULICE  
STRANA A

Základ pod pergolu  
Obrubník 50x2000

Obrubník 100x2000

Zámková dlažba cihla  
200x100 v=80  
Obrubník 50x2000

Kašiček frakce 32/125  
Obrubník 50x2000

Zámková dlažba cihla  
200x100 v=40  
Obrubník 50x2000

Název, doplňující název  
HOLEŠOV, Plajnerova  
Návrh zp. plochy


Stupeň dokumentace  
STUDIE


Kreslil Zelenka  
Datum vydání 2. 3. 2020

Měřítko 1:100  
Stránky 9 / 9

200302. 01. N. A

Rev.  
A

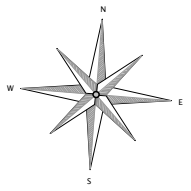

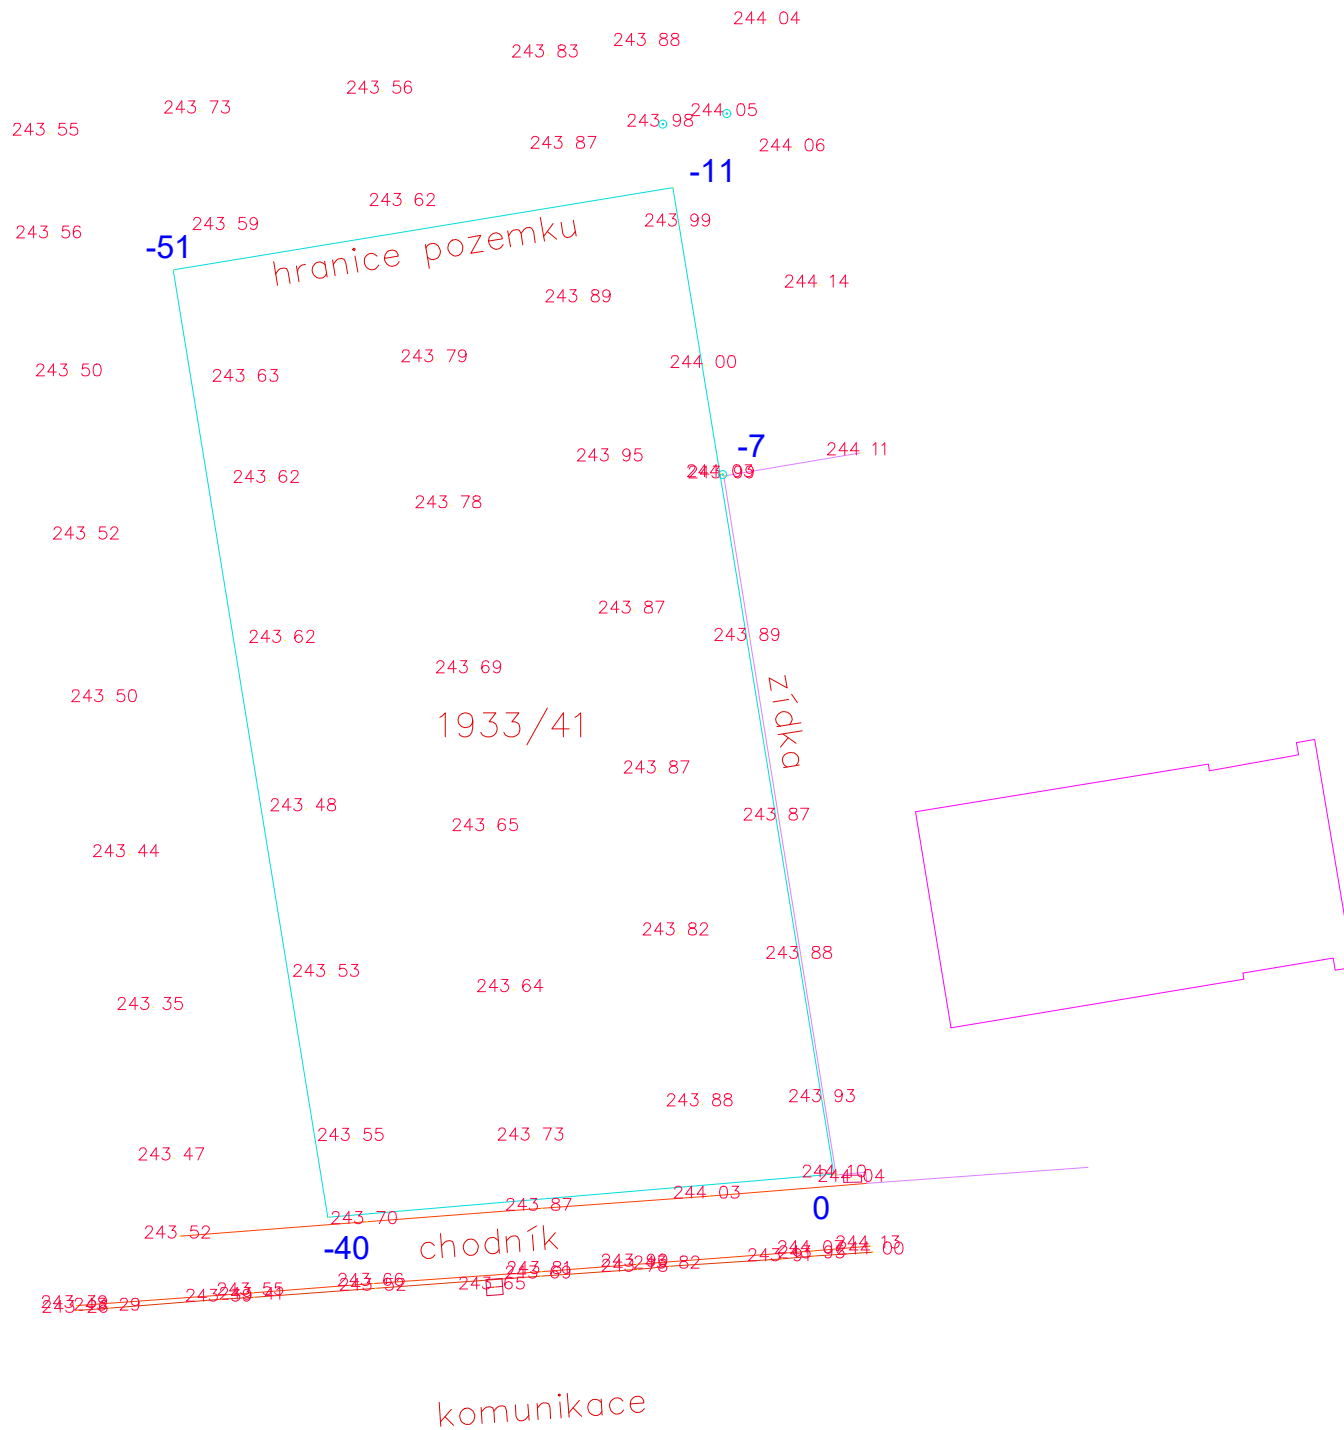

VÝKAZ DOSAVADNÍHO A NOVÉHO STAVU ÚDAJŮ KATASTRU NEMOVITOSTÍ

str. 1

Dosavadní stav				Nový stav											
Označení pozemku parc. číslem	Výměra parcely		Druh pozemku Způsob využití	Označení pozemku parc. číslem	Výměra parcely		Druh pozemku Způsob využití	Typ stavby Způsob využití	Zpús. urč. výměr	Porovnání se stavem evidence právních vztahů					
	ha	m2			ha	m2				Díl přechází z pozemku označeného v katastru nemovitostí	dřívější poz. evidenci	Číslo listu vlastnictví	Výměra dílu		Označení dílu
												ha	m2		
1933/34		17 95	orná půda	1933/34	4	85	orná půda		2	1933/34		5759	4	85	
				1933/40	8	29	orná půda		2	1933/34		5759	8	29	
				1933/41	4	82	orná půda		2	1933/34		5759	4	82	
	*1)	17 95				17 96									

\*1)Rozdíly ve výměrách dosavadního stavu, nového stavu a dílů parcel plynou ze zaokrouhlování souřadnic a výměr.

Výkaz údajů o bonitovaných půdně ekologických jednotkách (BPEJ) k parcelám nového stavu

str. 1

Parcelní číslo podle katastru nemovitostí		Kód BPEJ	Výměra		BPEJ na dílu parcely	Parcelní číslo podle katastru nemovitostí		Kód BPEJ	Výměra		BPEJ na dílu parcely
zjednodušené evidence			ha	m2		zjednodušené evidence			ha	m2	
1933/34		31100	4	85							
1933/40		31100	8	29							
1933/41		31100	4	82							

**GEOMETRICKÝ PLÁN pro**

**rozdělení pozemku**

Geometrický plán ověřil úředně oprávněný zeměměřický inženýr:

Stejnopis ověřil úředně oprávněný zeměměřický inženýr:

Jméno, příjmení: **Ing. Rudolf Kulhánek**

Jméno, příjmení:

Číslo položky seznamu úředně oprávněných zeměměřických inženýrů: **243/1995**

Číslo položky seznamu úředně oprávněných zeměměřických inženýrů:

Dne: **7.12.2017** Číslo: **524/2017**

Dne: Číslo:

Náležitostmi a přesností odpovídá právním předpisům

Tento stejnopis odpovídá geometrickému plánu v elektronické podobě uloženému v dokumentaci katastrálního úřadu.

Vyhotovil: **Ing. Daniel Sobota**  
Zeměměřická kancelář  
Malá 73, Holešov

Katastrální úřad souhlasí s očíslováním parcel.

Ověření stejnopisu geometrického plánu v listinné podobě.

Číslo plánu: **2220-181/2017**

Okres: **Kroměříž**

Obec: **HOLEŠOV**

Kat. území: **HOLEŠOV**


Mapový list: **DKM-Kroměříž 0-6/24**

Dosavadním vlastníkům pozemků byla poskytnuta možnost seznámit se v terénu s průběhem navrhovaných nových hranic, které byly označeny předepsaným způsobem: plast. znaky



seznam souřadnic S-JTSK  
souřadnice pro zápis do KN

bod č.	Y	X	KK	poznámka
1982- 2	525340.08	1152916.72	3	nastř.hřeb
1982- 3	525343.64	1152894.89	3	plast.znak
1990- 12	525376.00	1152889.04	3	nastř.hřeb
1990- 14	525373.84	1152917.88	3	nastř.hřeb
1990- 15	525372.03	1152919.43	3	nastř.hřeb
1990-121	525345.42	1152884.01	3	plast.znak
1	<del>525375.85</del>	1152891.04	3	plast.znak
2	525360.67	1152888.55	3	plast.znak
3	525345.10	1152885.98	3	plast.znak
4	525355.85	1152918.06	3	plast.znak

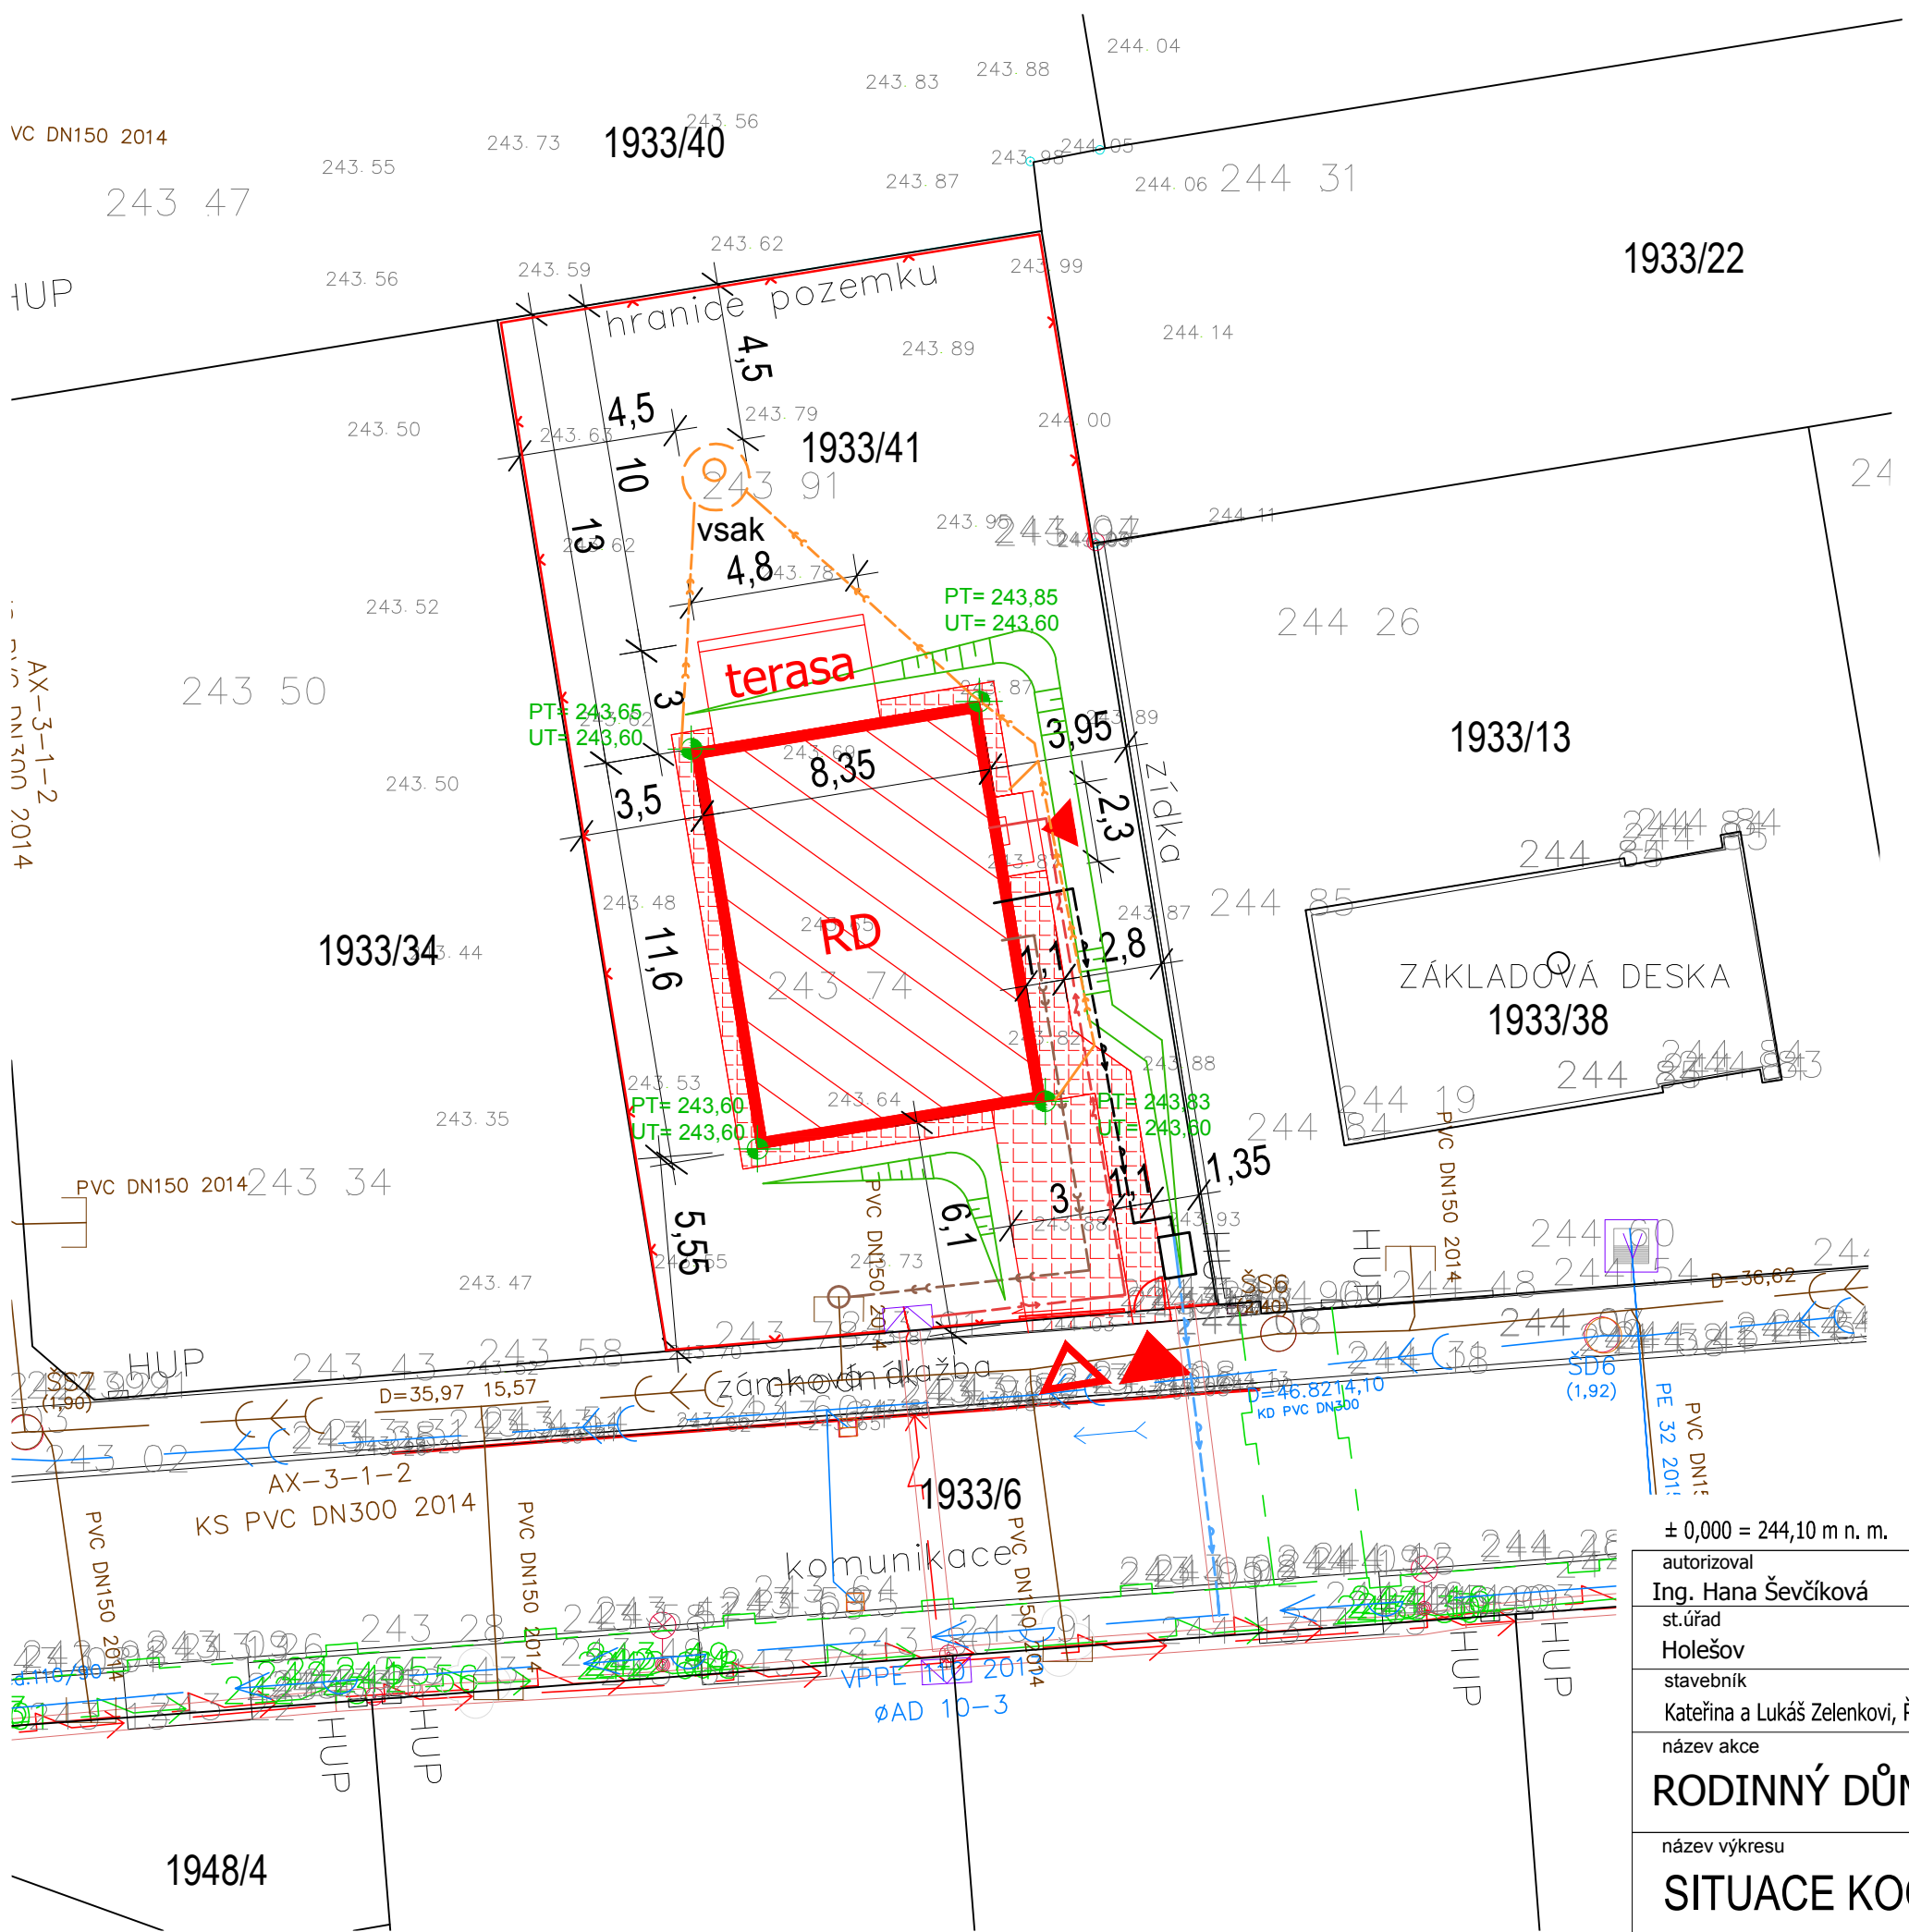


### LEGENDA

- HRANICE PARCEL DLE KN
- 83/8** ČÍSLOVÁNÍ PARCEL DLE KN
- NAVRHOVANÝ OBJEKT RD
- ZPEVNĚNÉ PLOCHY POJÍZDNÉ
- ZPEVNĚNÉ PLOCHY POCHOZÍ
- NOVÉ OPLOČENÍ – 2D PLETIVOVÉ PANELE, V=1,6 M (JIH), V=1,8 M (OSTATNÍ STRANY POZEMKU)
- ODVOD DEŠŤOVÝCH VOD DO VSAKU
- DOMOVNÍ ROZVOD NN
- DOMOVNÍ ROZVOD SPLAŠKOVÉ KANALIZACE
- DOMOVNÍ ROZVOD VODOVODU
- PŘÍPOJKA VODOVODU

### LEGENDA STÁVAJÍCÍ

- VODOVODNÍ ŘÁD
- KANALIZACE SPLAŠKOVÁ
- KANALIZACE DEŠŤOVÁ
- ELEKTRO VEDENÍ NN
- PLYNOVOD
- VEDENÍ VO

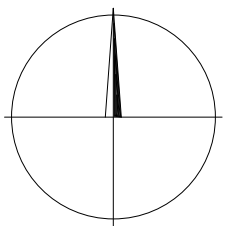

**NEJEDNÁ SE O REALIZAČNÍ DOKUMENTACII!**

± 0,000 = 244,10 m n. m.		<b>NEJEDNÁ SE O REALIZAČNÍ DOKUMENTACII!</b>	
autorizoval <b>Ing. Hana Ševčíková</b> st.úřad Holešov	vypracoval <b>Ing. Hana Ševčíková</b> místo stavby p.č.1933/41, k.ú. Holešov	stavební společnost  Zelené domky.cz, s.r.o. Nový Zlíčov 3172, 150 00 Praha 5 IČ: 293 59 881 DIČ: CZ29359881	
stavebník Kateřina a Lukáš Zelenkovi, Říkovice 70, 751 18 Říkovice		část stavební formát 2 x A4	stupeň DSP datum 06/2018
název akce <b>RODINNÝ DŮM</b> na p. č. 1933/41, k.ú. Holešov		měřítko <b>M 1:200</b>	číslo výkresu <b>C.3</b>
název výkresu <b>SITUACE KOORDINAČNÍ</b>			

VC DN150 2014

AX-3-1-2  
KSN 2014

PVC DN150 2014

AX-3-1-2  
KS PVC DN300 2014

1948/4