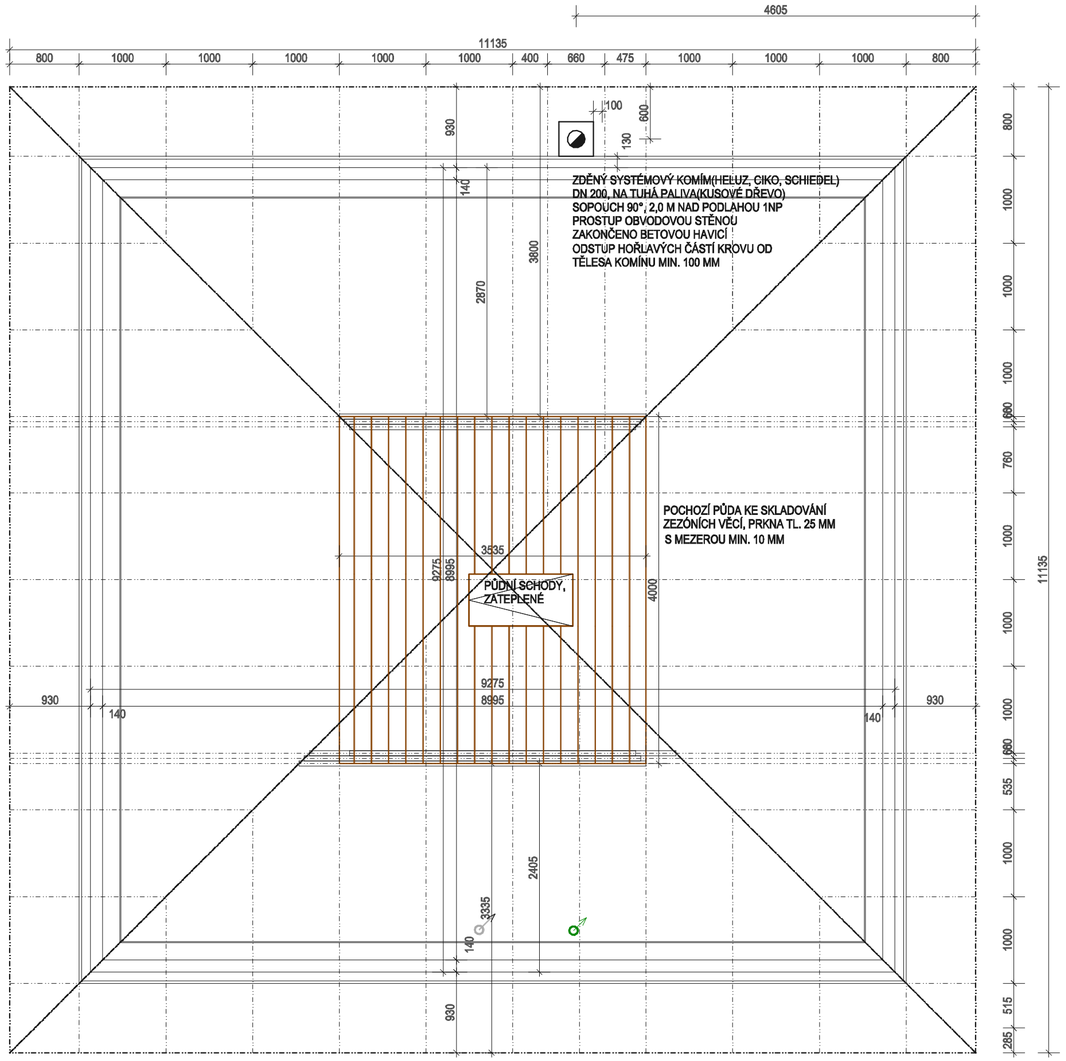

STATIKA STŘEŠNÍ KONSTRUKCE BUDE
SOUČÁSTÍ DODÁVKY VČETNĚ VÝPOČTŮ A DIMENZÍ
A ROZMÍSTĚNÍ ZAVĚTROVÁNÍ

TOTO JE DOKUMENTACE POUZE PRO ÚČELY STAVEBNÍHO POVOLENÍ
PŘED REALIZACÍ, BUDE DODAVATELI ZPRACOVÁNA REALIZAČNÍ DOKUMENTACE

Generální projektant: Ing. Vít Přibyl, DiS ČKAIT: 0102219
nám. Přátelství 684 tel.: +420 606729469
Prachatice, 383 01 email : dre-kon@dre-kon.cz
IČO: 75836271 web: www.dre-kon.cz

Stavebník: Juraj Bodor
Tupolevova 713/A
Praha, 199 00

Vypracoval: Ing. Vít Přibyl, DiS	Kontroloval: Ing. Vít Přibyl, DiS	Stupeň: d. pro OS	
Akce: RD Bodor - Benešov par. č. 4148/12, k.ú.:Benešov u Prahy (602191)		Datum: 20.06.2018	Č. paré:
		Formát: A2	
Část: D1.1 ARCHITEKTONICKÉ A STAVEBNĚ TECHNICKÉ ŘEŠENÍ		Měřítko: 1:50	
Výkres: PŮDORYS KROVU		Číslo výkresu: S05	