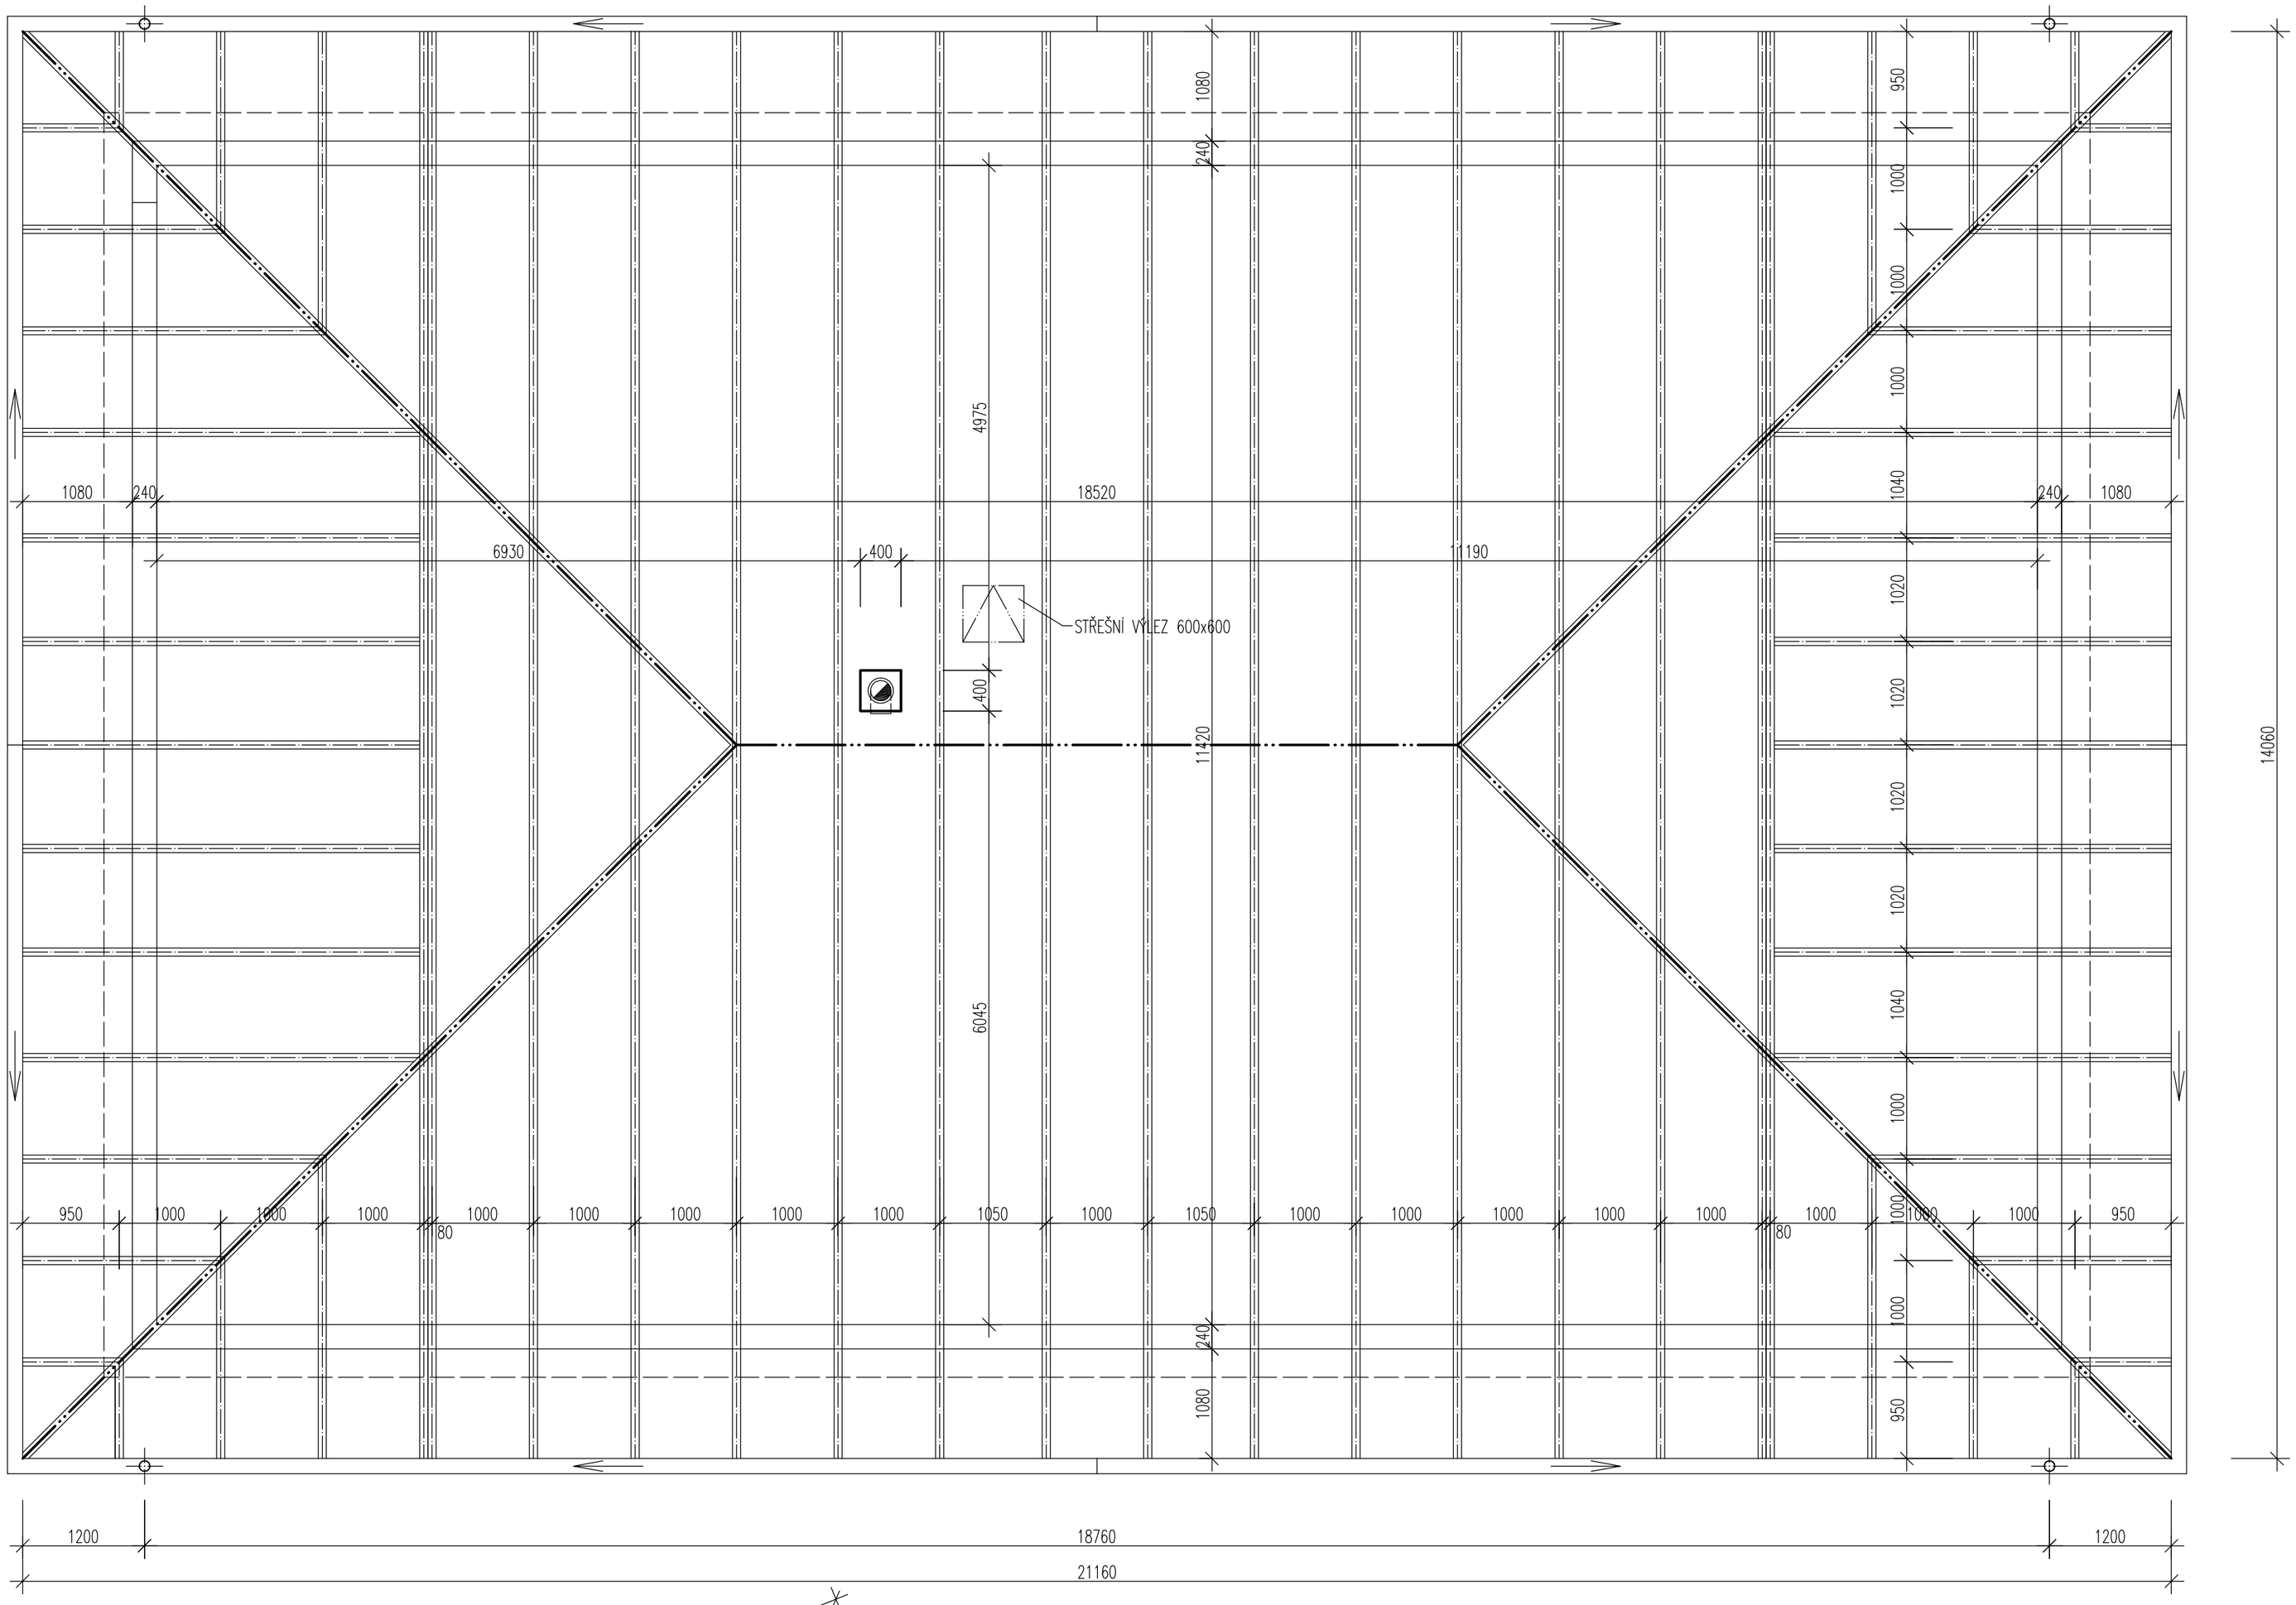

ŘEZ TYPICKÉ VAZBY

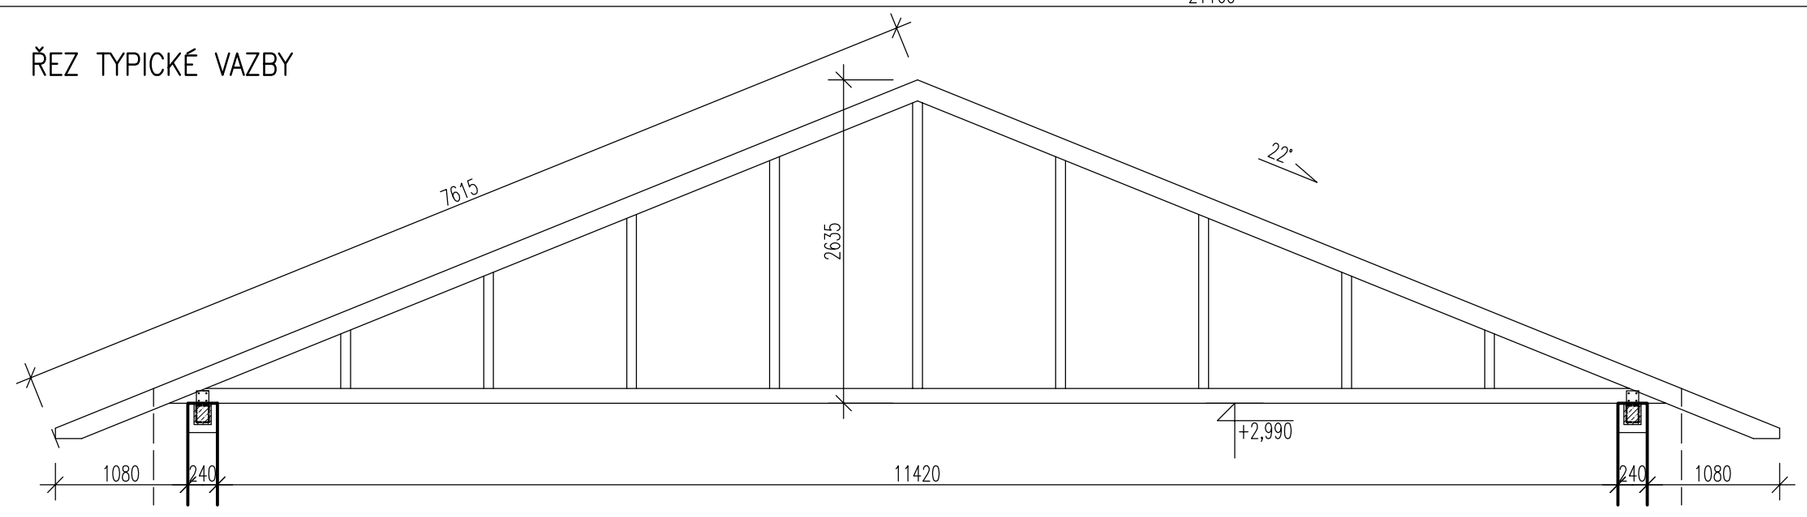

STATICKÉ POSOUZENÍ A NÁVRH VAZNÍKŮ PROVEDE DODAVATEL KONSTRUKCE

ZODPOVĚDNÝ PROJEKTANT:	Ing. LUKÁŠ NÁVARA		
VYPRACOVAL:	Ing. LUKÁŠ NÁVARA		
INVESTOR:	DAVID PETRULÁK SVATÉ POLE 109, 263 01 DOBŘÍŠ	OKRES:	PŘÍBRAM
		DATUM:	09/2018
NÁZEV AKCE:	NOVOSTAVBA RODINNÉHO DOMU A SKLADU ZAHRADNÍHO NÁŘADÍ na parcele č. 101/3, k.ú. Drhovy	FORMÁT:	6x A4
		STUP. PD	ÚS+OHLÁŠENÍ
		MĚŘÍTKO:	ČÍSLO PARE:
		1:50	
OBSAH PŘÍLOHY:	PŮDORYS KROVU	Č. VÝKRESU:	D1.1.04

Ing. Lukáš Návara, Kénigova 199, 391 01 Sezimovo Ústí, IČO: 87438641, tel.: 776 709 999, email: lukasnavara@seznam.cz