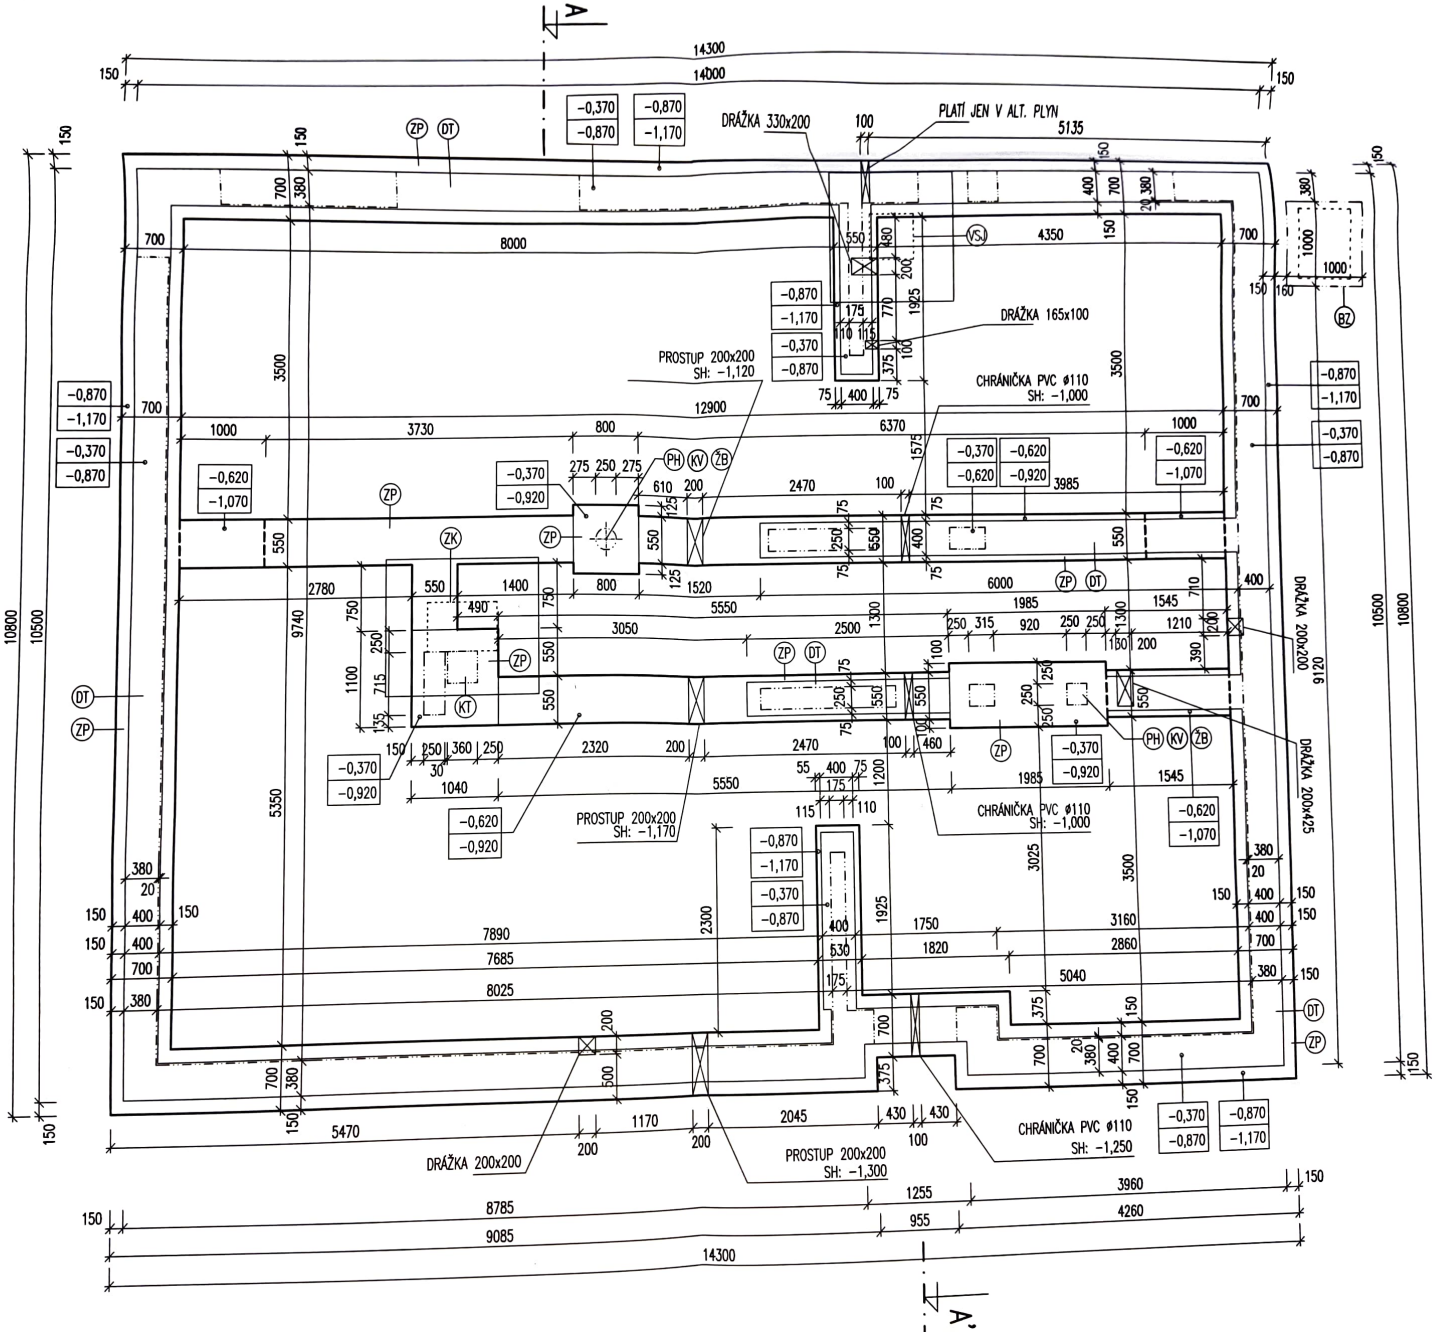PŮDORYS ZÁKLADŮ