modře - stodola zustane
stárá krytina
kromě rohu -
kvůli navaznosti

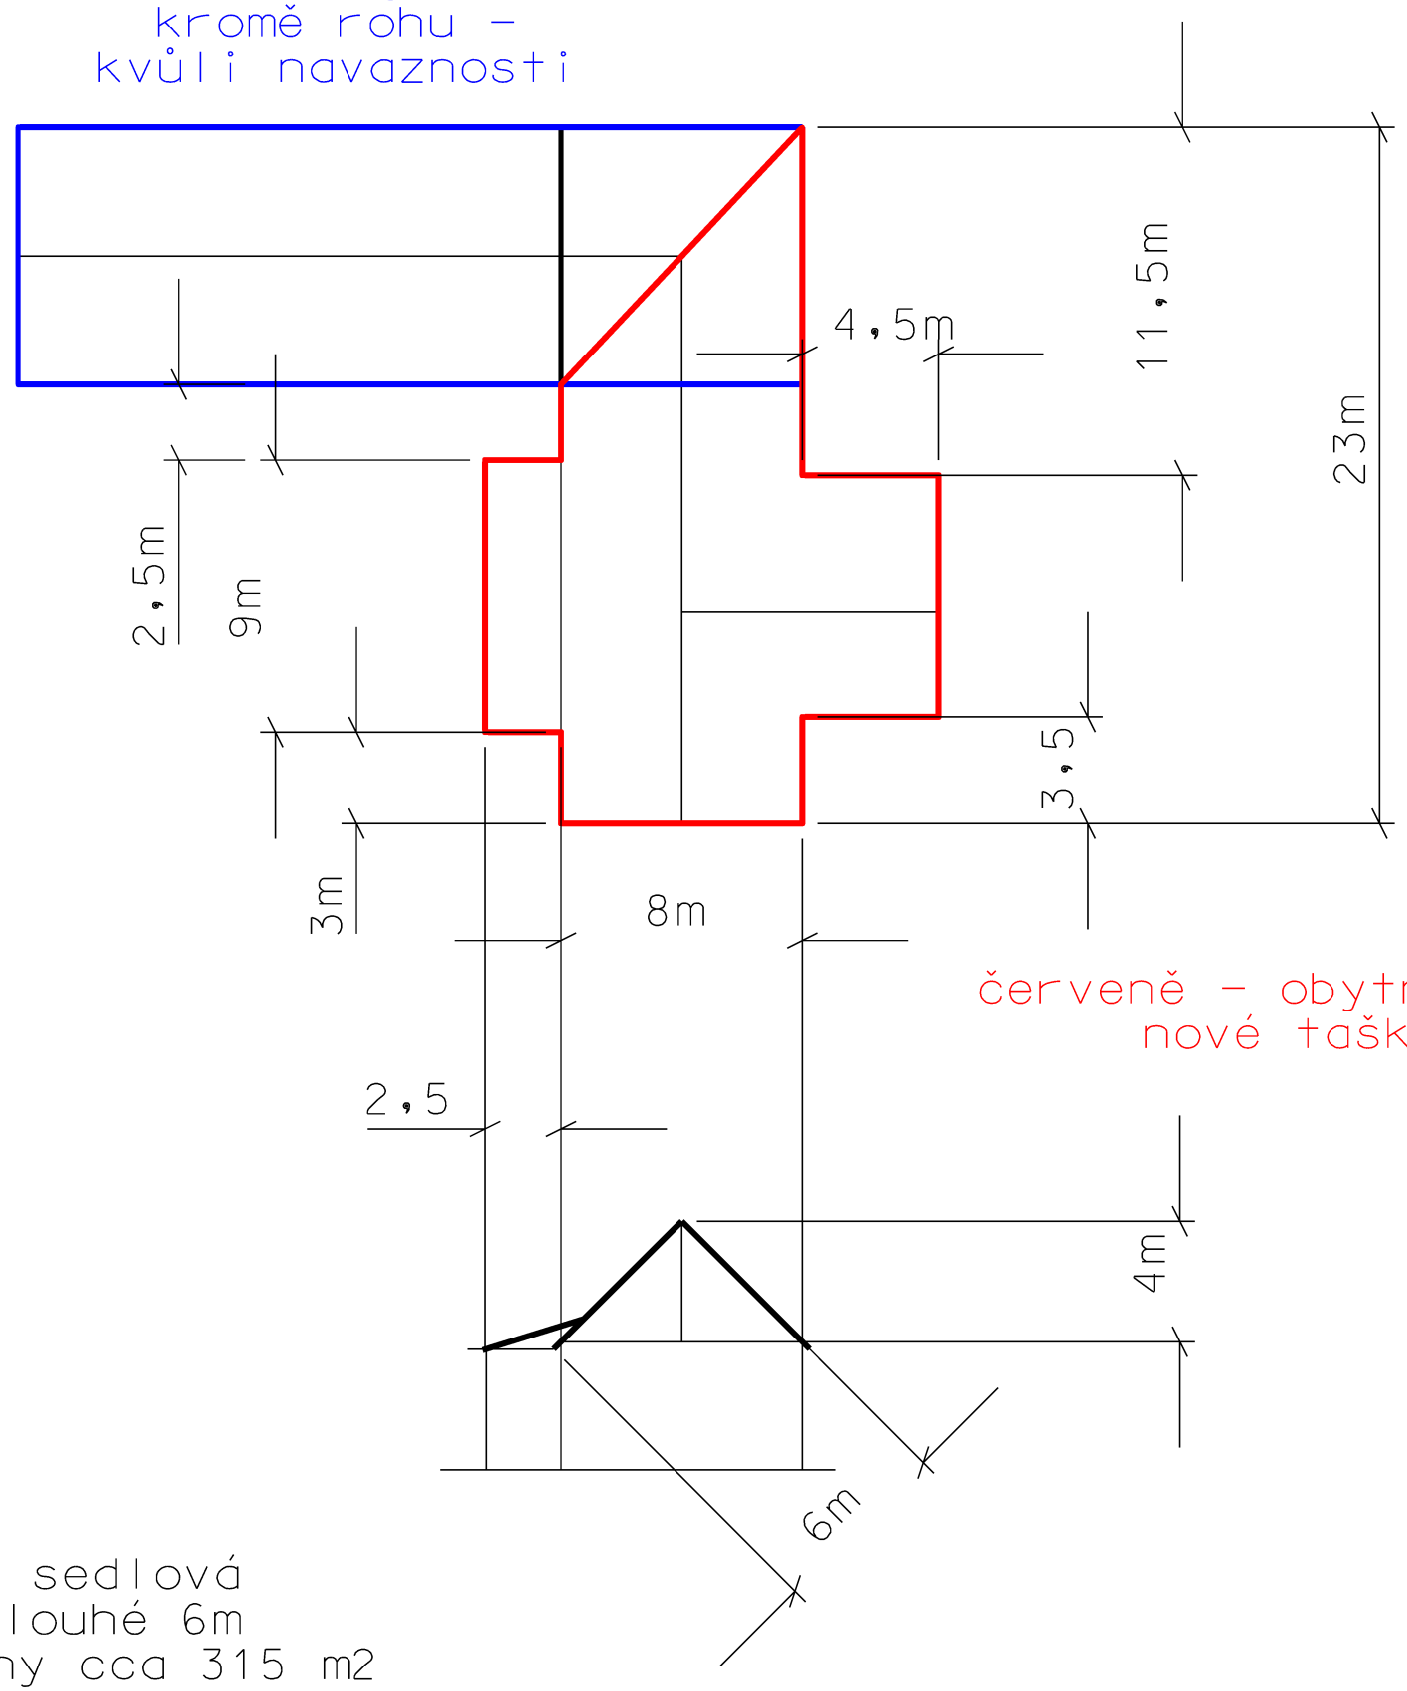

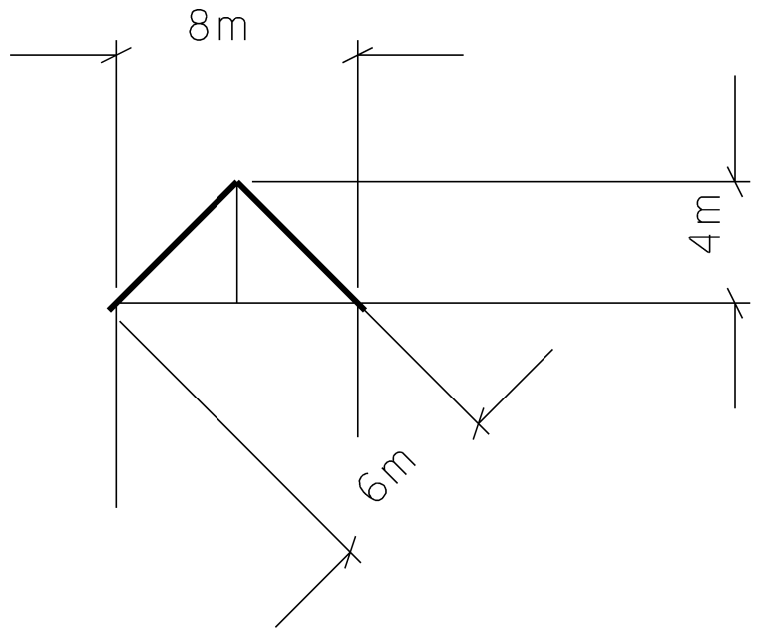

červeně - obytná část
nové tašky

střecha sedlová
krovy dlouhé 6m
Ploch střechy cca 315 m2