


BYT 0.4.

BYT 0.3.

DREVENÉ LAKOVÉ ZABĚRAJÍCÍ

LUBOVIČNÝ VYŠKŮRANÍ, USPOŘÁDÁNÍ, PODLAŽ. POTRUBÍ

POSCHODIE

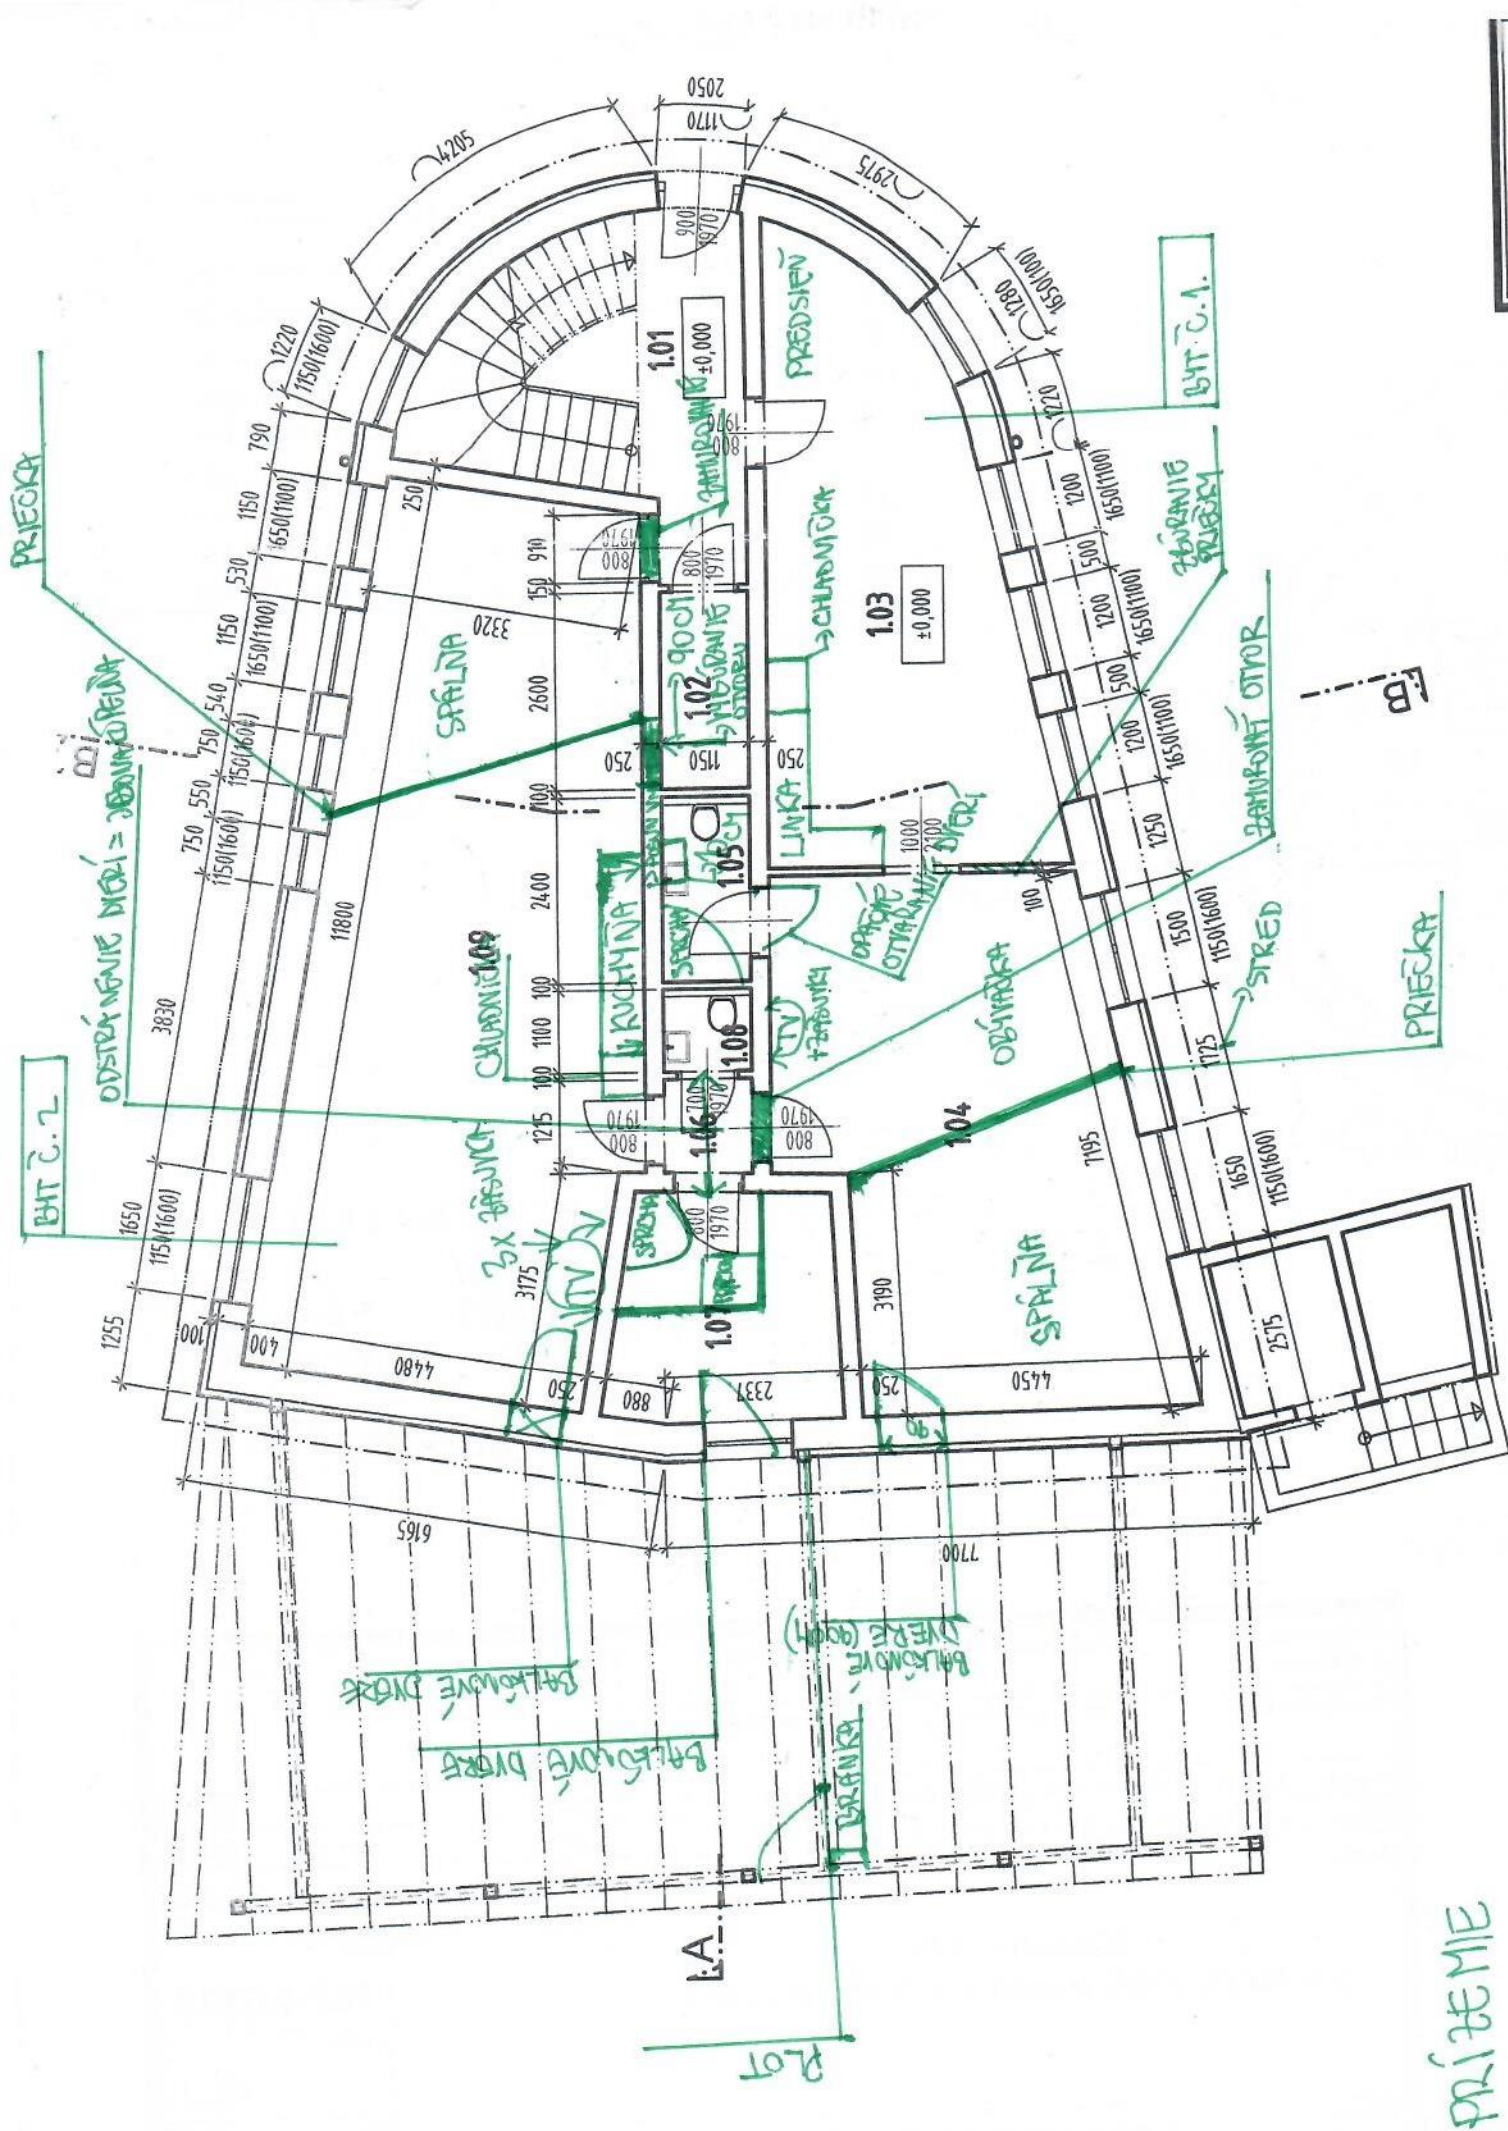

BAT Č. 2

ODSTRÁNENIE DVERÍ = ZOBRAZENÉ PŮVODNE

PRÍEČKA

BAT Č. 1.

FB

I.A.

PLAT

PRÍZEMIE

PRÍEČKA