
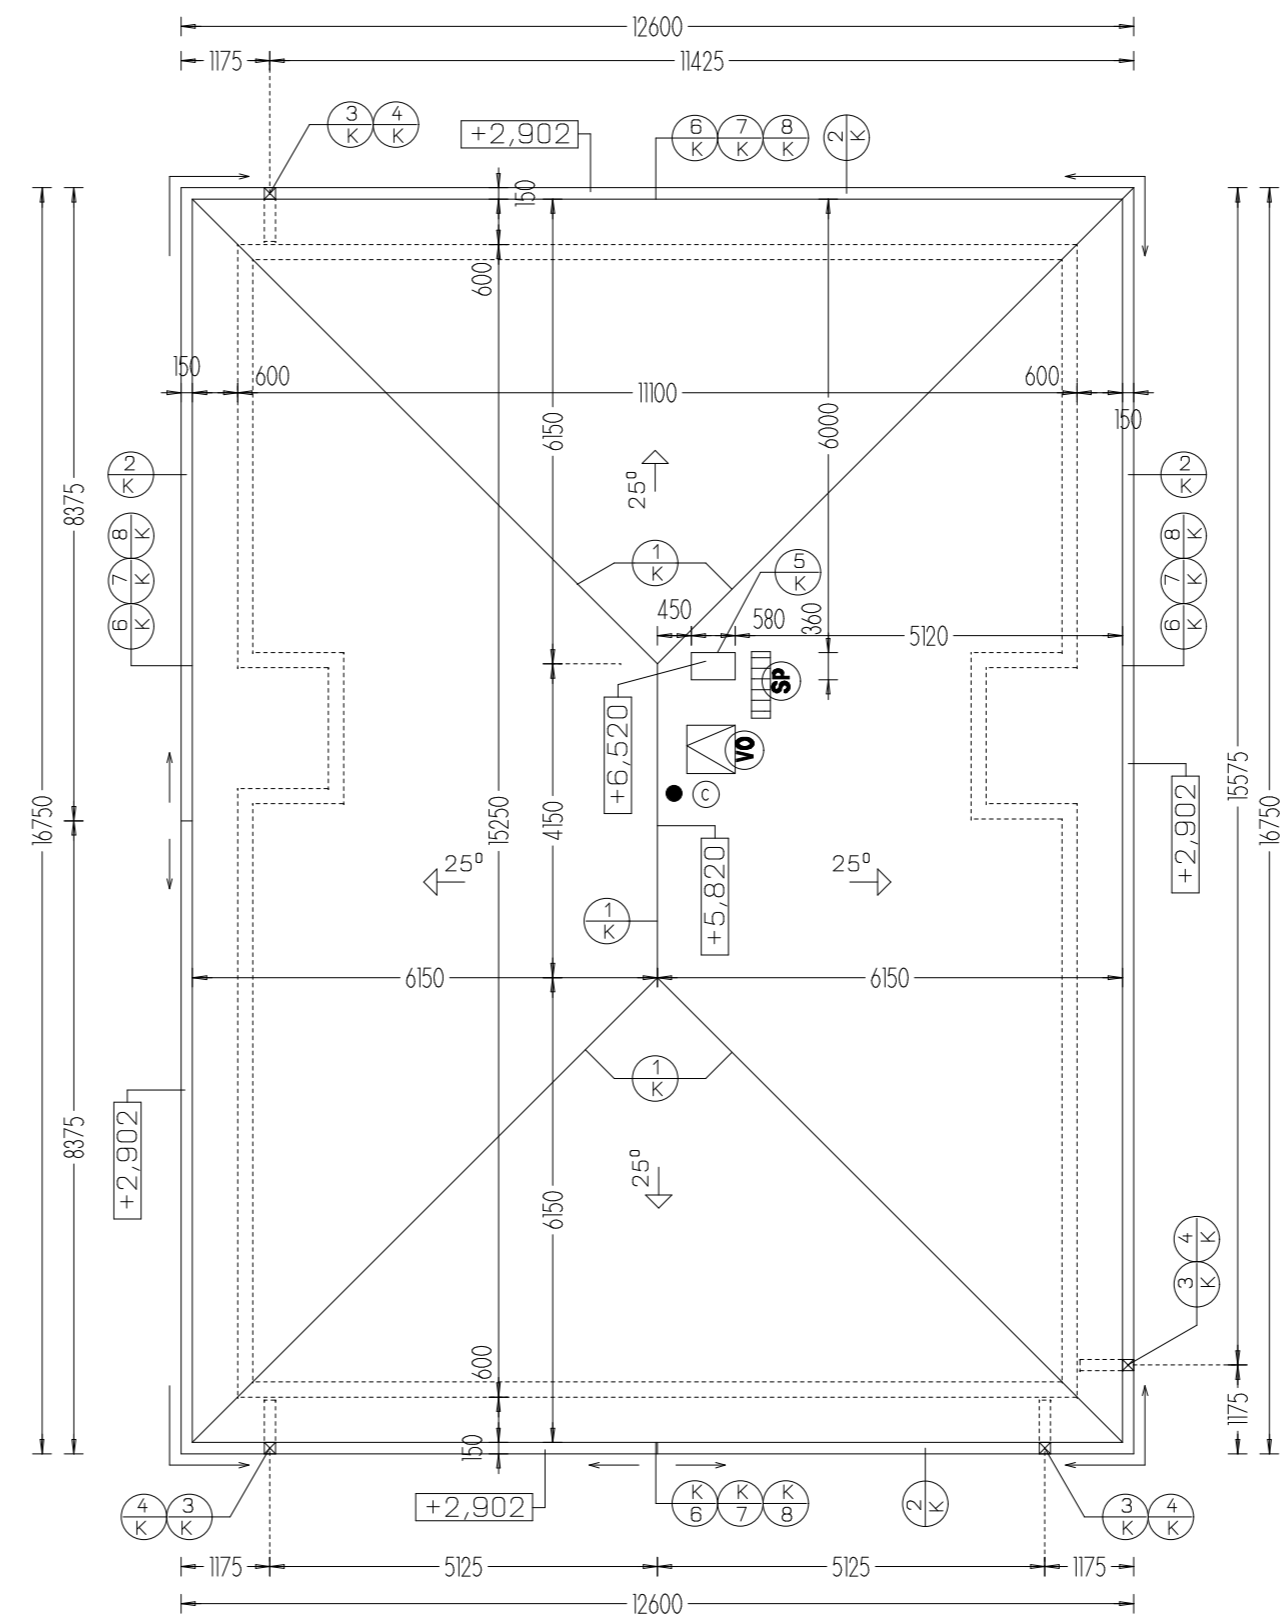
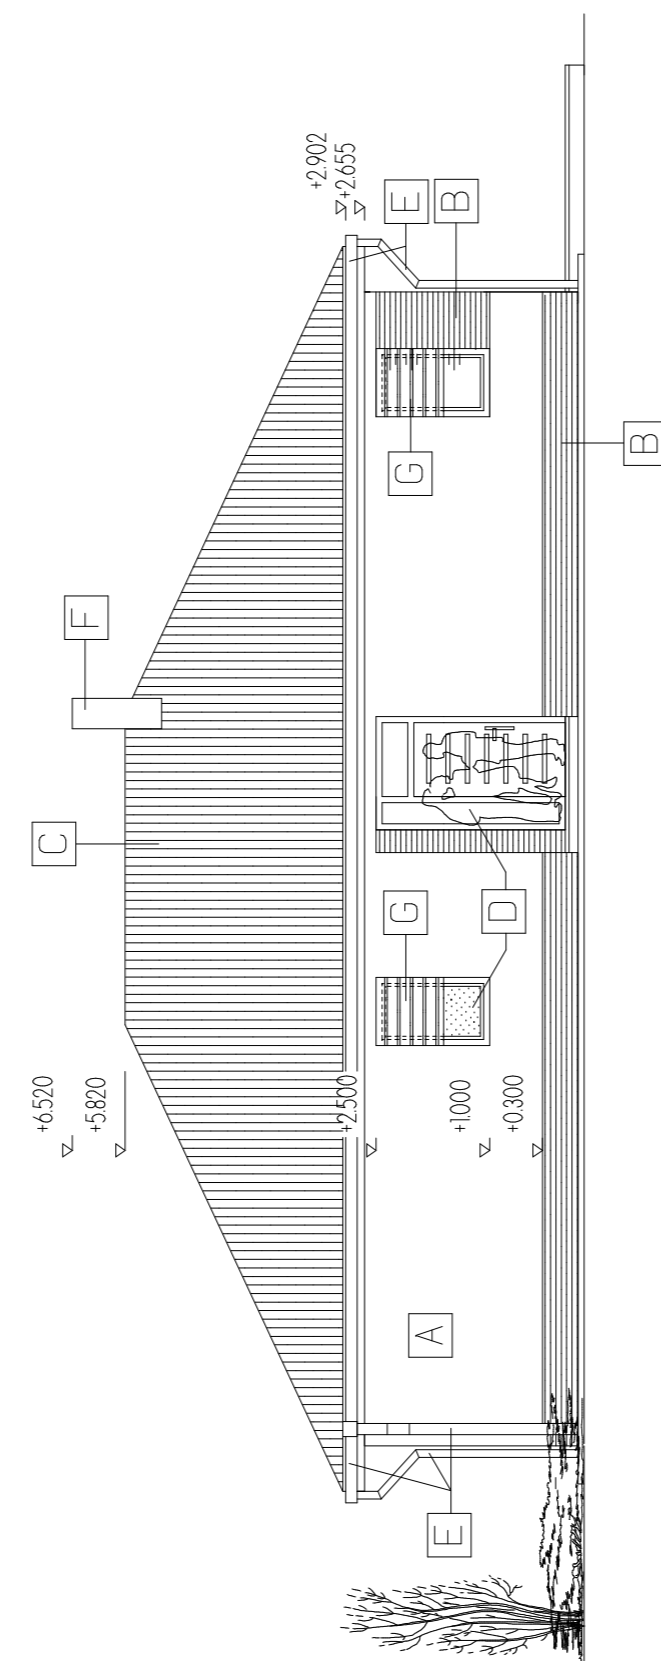


LEGENDA MATERIÁLOV A ZNAČENÍ

- A OMIETKA SILIKONOVÁ - ŠTRUKTUROVANÁ - ZRNO NA ZRNO 20 - FARBA BIELA
- B KAMENNÝ OBKLAD - HORIZONTÁLNA ŠTRUKTÚRA - TMAVOSEDÝ
- C SKRIDLA BRAMAC - TEGALIT STAR - 25° - ZINKOVÁ SEDA
- D VÝPLNE OTVOROV - PLASTOVE - FARBA SEDA
- E OPLECHOVANIE Z LAKOPLASTOVÉHO PLECHU - FARBA ANTRACIT
- F KOMÍN - SYSTÉM SCHIEDEL KOMBIGAS - OMIETKA
- G VONKAJŠIE ZALUŽIE - PURETÍNOVÝ BOX - FARBA SEDA

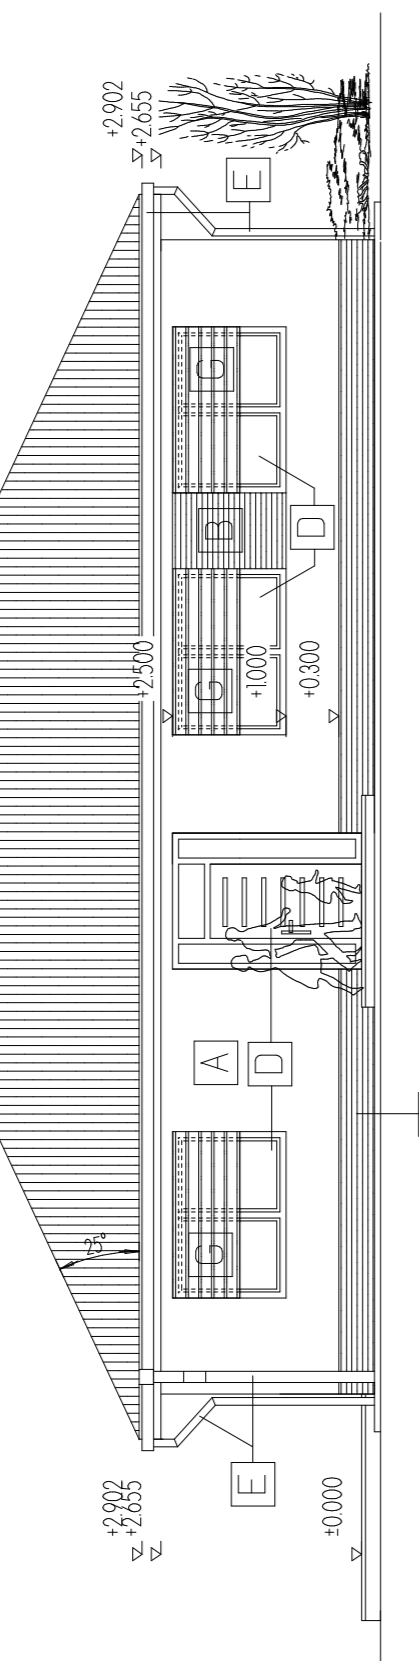

PŮDORYS STRECHY M 1:100
LEGENDA MATERIÁLOV A ZNAČENÍ

- 1 K OPLECHOVANIE HREBEŇA A NÁROZIA - ECORALL ALU alternatívne ECORALL
 - 2 K OPLECHOVANIE OKAPOVÉHO ŽŔABU - OCELOVÝ POZINKOVANÝ PLECH FARBA TMAVOHNEDÁ STABICOR M
 - 3 K OPLECHOVANIE ZVODU - STABICOR M
 - 4 K OPLECHOVANIE ŽLABOVÉHO KOTLIKA - STABICOR M
 - 5 K OPLECHOVANIE KOMÍNA - EASY FLASH
 - 6 K OCHRANNÁ MRIEŽKA STANDARD
 - 7 K VETRAČÍ PÁS STANDARD
 - 8 K ODKVAPOVÝ PLECH
 - VO VÝSTUPNÉ OKNO LUMINEX ALU 640x640 mm - alternatívne 480 x 610 mm
 - SP STÚPACIA PLOŠINA 880 x 250 mm, alternatívne 410 x 250 mm
DRZIAK STÚPACJ PLOŠINY 2 KS/PLOŠINA
- KRYTINU TVORÍ SKRIDLA BRAMAC - TEGALIT - ZINKOVÁ SEDA
- SKLON 25°
- LATOVANIE 31,5-34 CM
- V PRÍPADE SYSTÉMU BRAMAC JE NUTNÉ POUŽÍŤ PRÍSLUŠENSTVO STRECHY Z DANÉHO
- ⊕ - SADA DUROVENT PRE KANALIZAČNÉ ODVETVANIE /kanalizačné odvetranie/
 - ⊖ - SADA DUROVENT PRE SANITÁRNE ODVETVANIE /ventilátor/
 - ⊙ - SADA DUROVENT PRE ANTENU A SATELIT
 - ⊗ - VÝVOD VZDUCHOTECHNICKÉHO POTRUBIA, REKUPERÁTORA - PRIEREZ PODĽA DRUHU

