


Půdorys krovu - nový stav

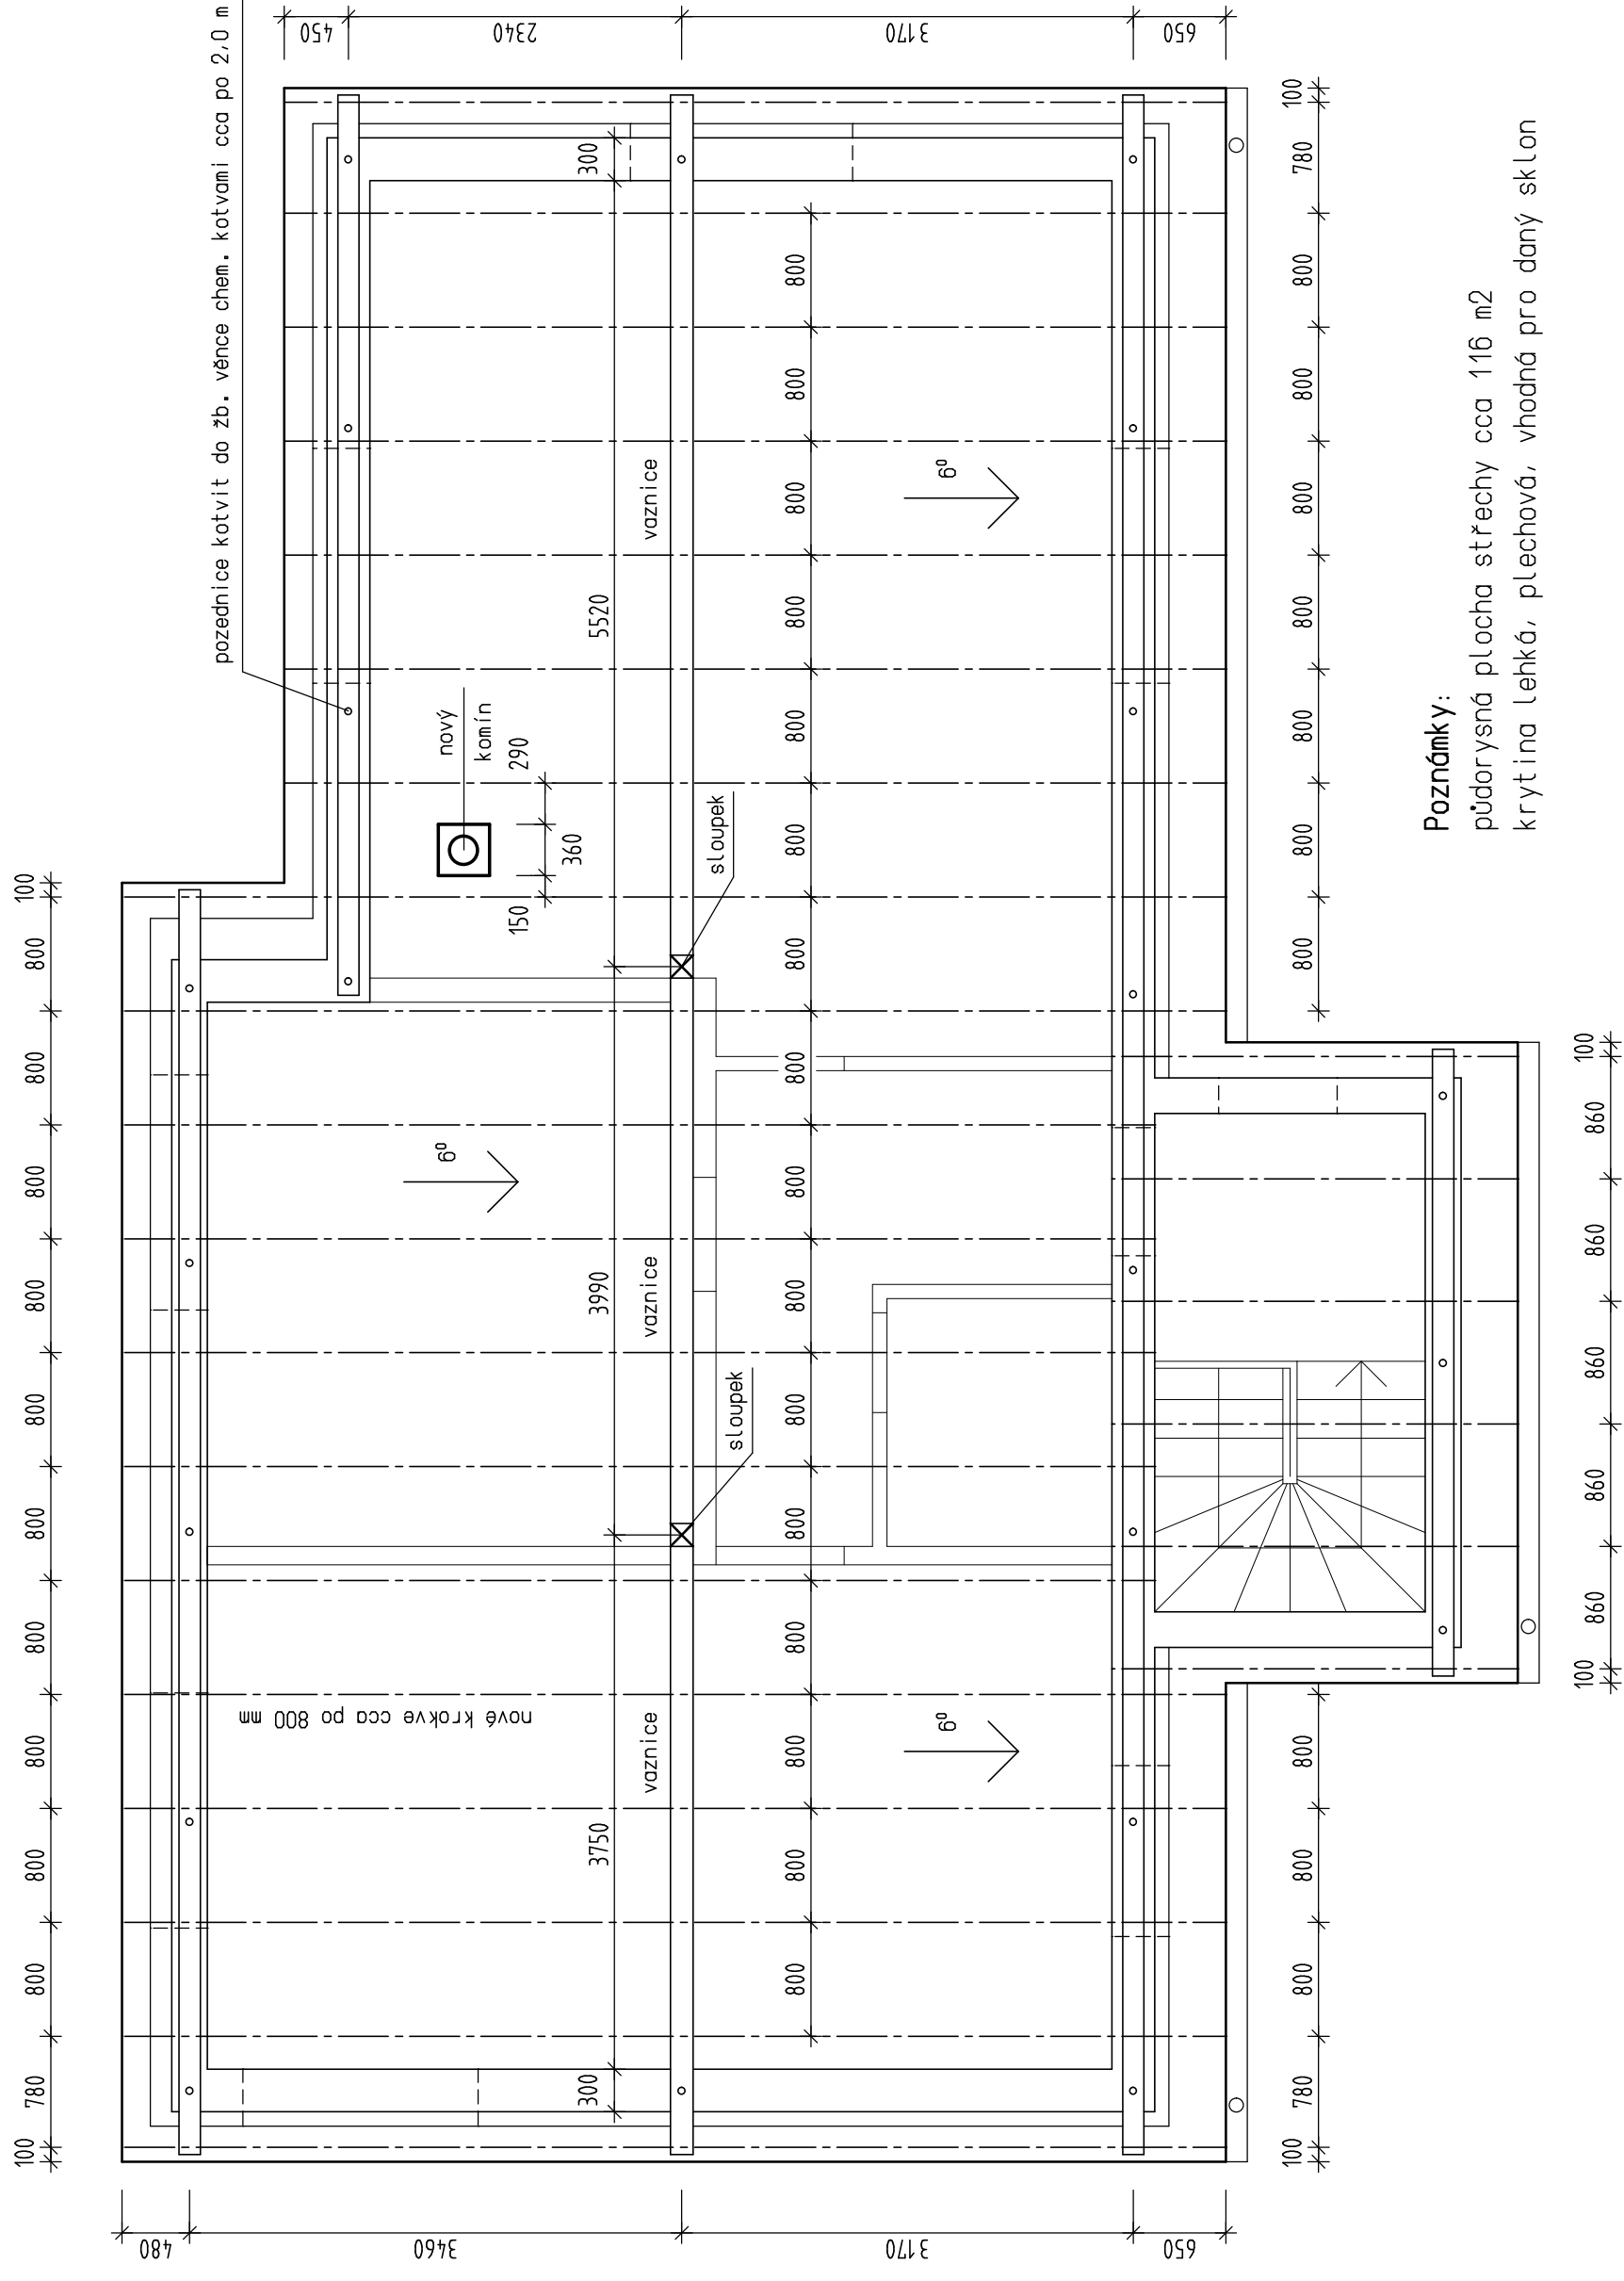

Poznámky:
 půdorysná plocha střechy cca 116 m²
 krytina lehká, plechová, vhodná pro daný sklon

Poznámka:
 Zpracováno v rozsahu pro povolení stavby, není prováděcí projekt!
 Skutečné rozměry nutno doměřit na stavbě před realizací nové střechy a upravit rozteče krokví!