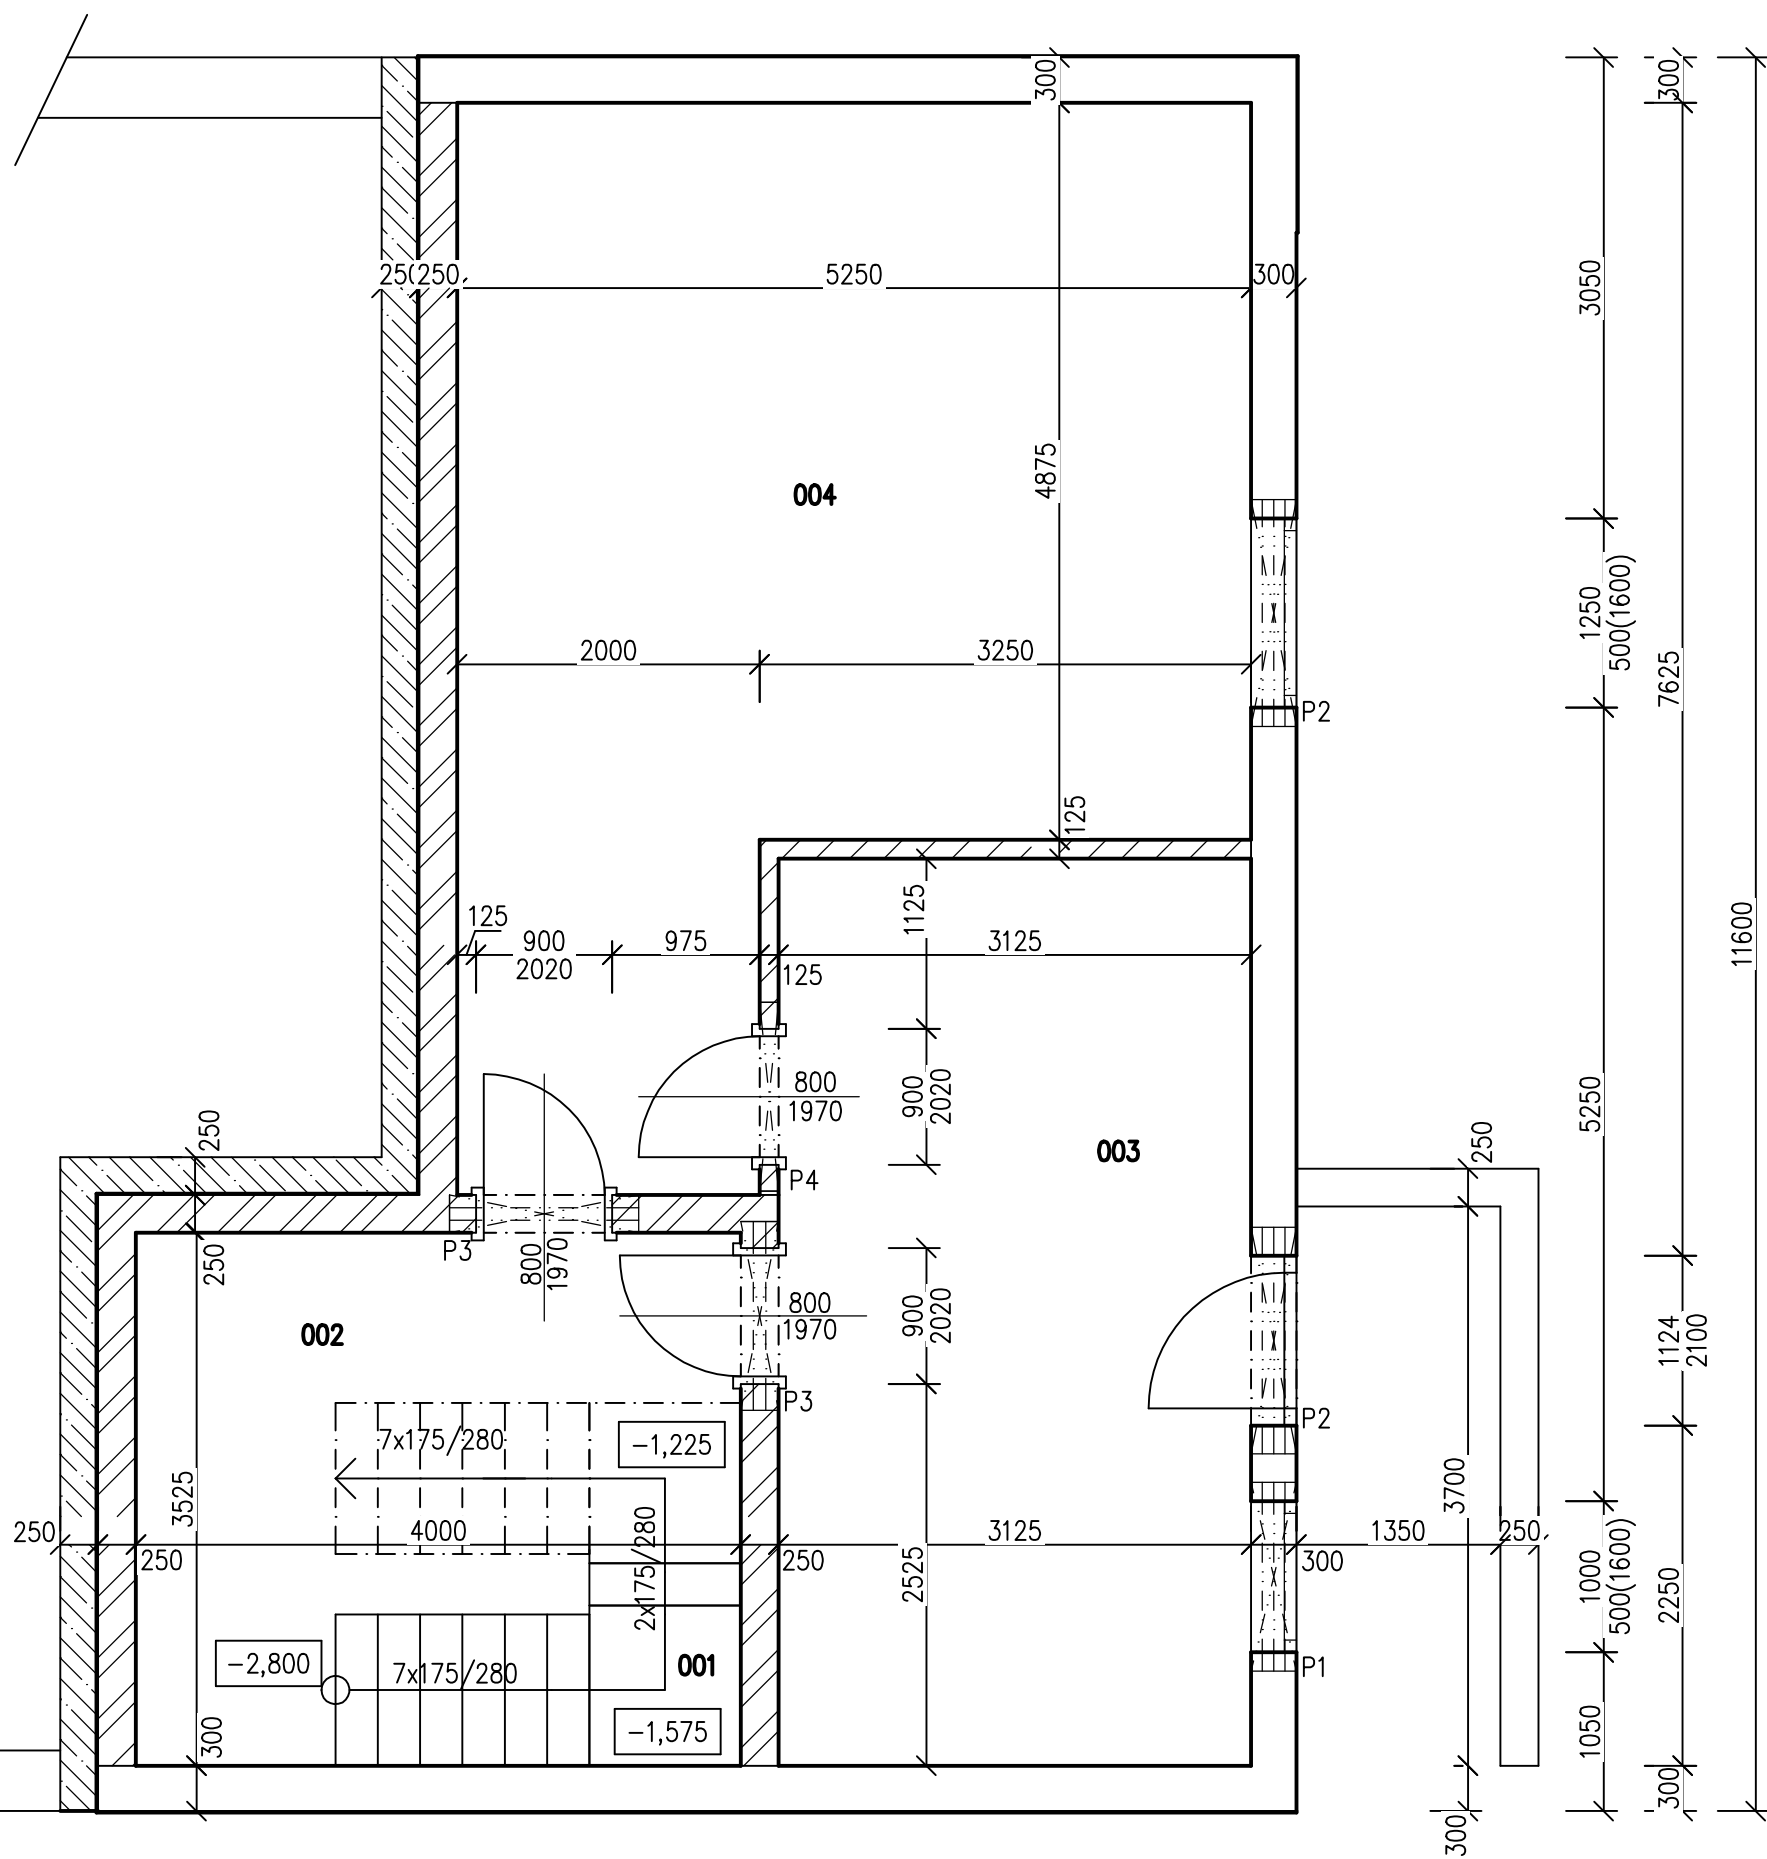


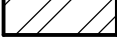
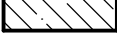



PŮDORYS 1PP



LEGENDA MATERIÁLŮ

-  POROTHERM PROFI 30 P+D BROUŠENÁ NA TENKOVRSŤVOU MALTU
-  Vodotěsná izolace 2x GLASTEK 40 SPECIAL MINERAL
-  POROTHERM PROFI 24 P+D BROUŠENÁ NA TENKOVRSŤVOU MALTU
-  STĚNA ZE ZTRACENÉHO BEDNĚNÍ tl.250mm
-  POROTHERM PROFI 11,5 P+D BROUŠENÁ

Tabulka překladů

Označení	Skladba	Počet kusů
P1	4 x PTH KP 7/1250	1
P2	4 x PTH KP 7/1500	2
P3	3 x PTH KP 7/1250	2
P4	1 x PTH KP 11,5/1250	1