


PERSPEKTIVNÍ ZOBRAZENÍ  
-  
NADHLEDOVÁ PERSPEKTIVA 1

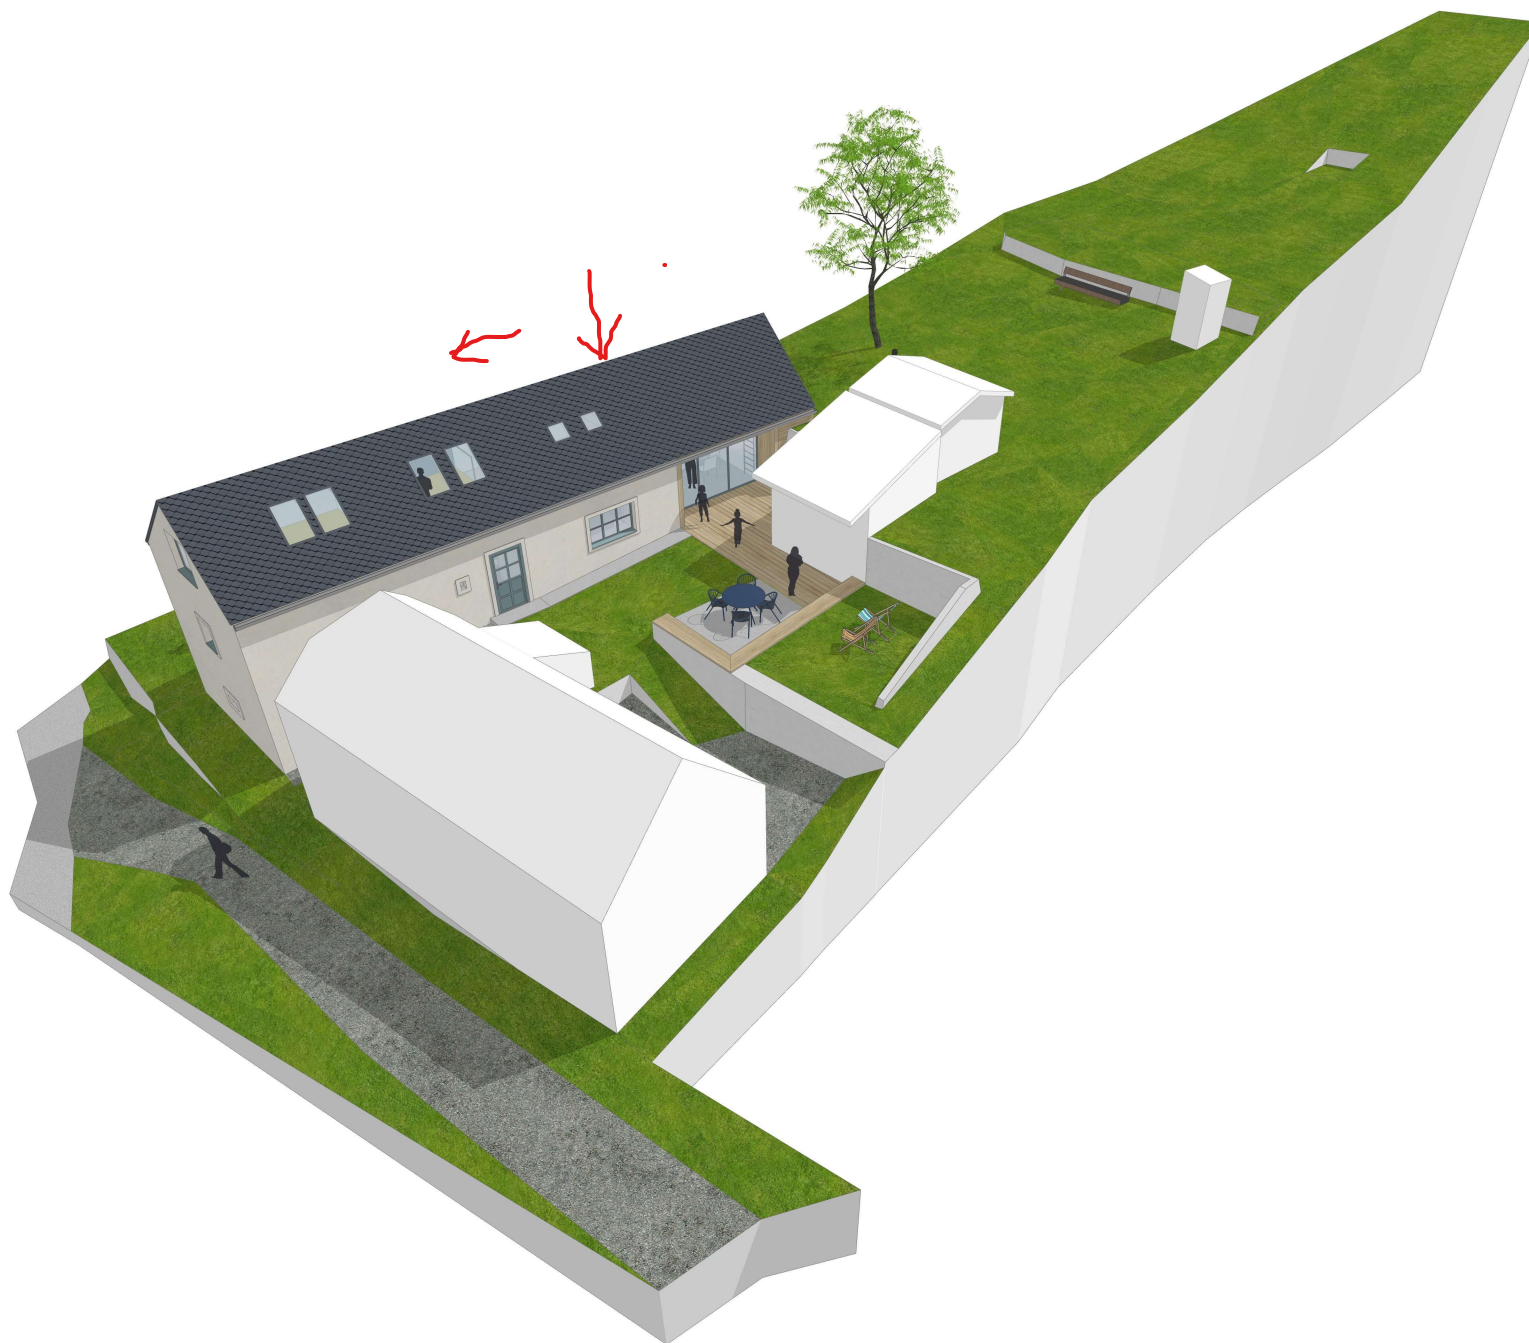

CHALUPA SEDLEC  
ARCHITEKTONICKÁ STUDIE  
-  
FILIP KMENT  
8. 7. 2022