

Žiadosť o orientačnú predbežnú cenovú ponuku na výrobu a montáž nábytku

- 3 izbový byt v bytovom dome, r. kolaudácie 1997


- Steny tehla, betón
- Podlahy drevené parkety dub


- Požiadavky na materiál

- Drevotrieska matná, laminovaná hr 18mm
- Korpus aj dvierka odtieň dub snežný, biely, halifax-biely (závisí od dodávateľa)
- Vnútro skriň, skriniek – drevotrieska laminovaná biela hladká/matná
- Hranovanie – ABS hrany lepené
- Dvere posúvne (A-01 vľavo), A-02, A-05),
- Ostatné dvierka otváracé s pomalým dorazom
- Výklopné váľandy s úložným priestorom, dimenzovať na pružinový matrac hrúbky 27cm

- Realizácia - 4/2020

- **Definitívne rozmery a vnútorné vybavenie skriniek/ skriň bude predmetom nacenenia neskôr na základe predloženej ponuky**

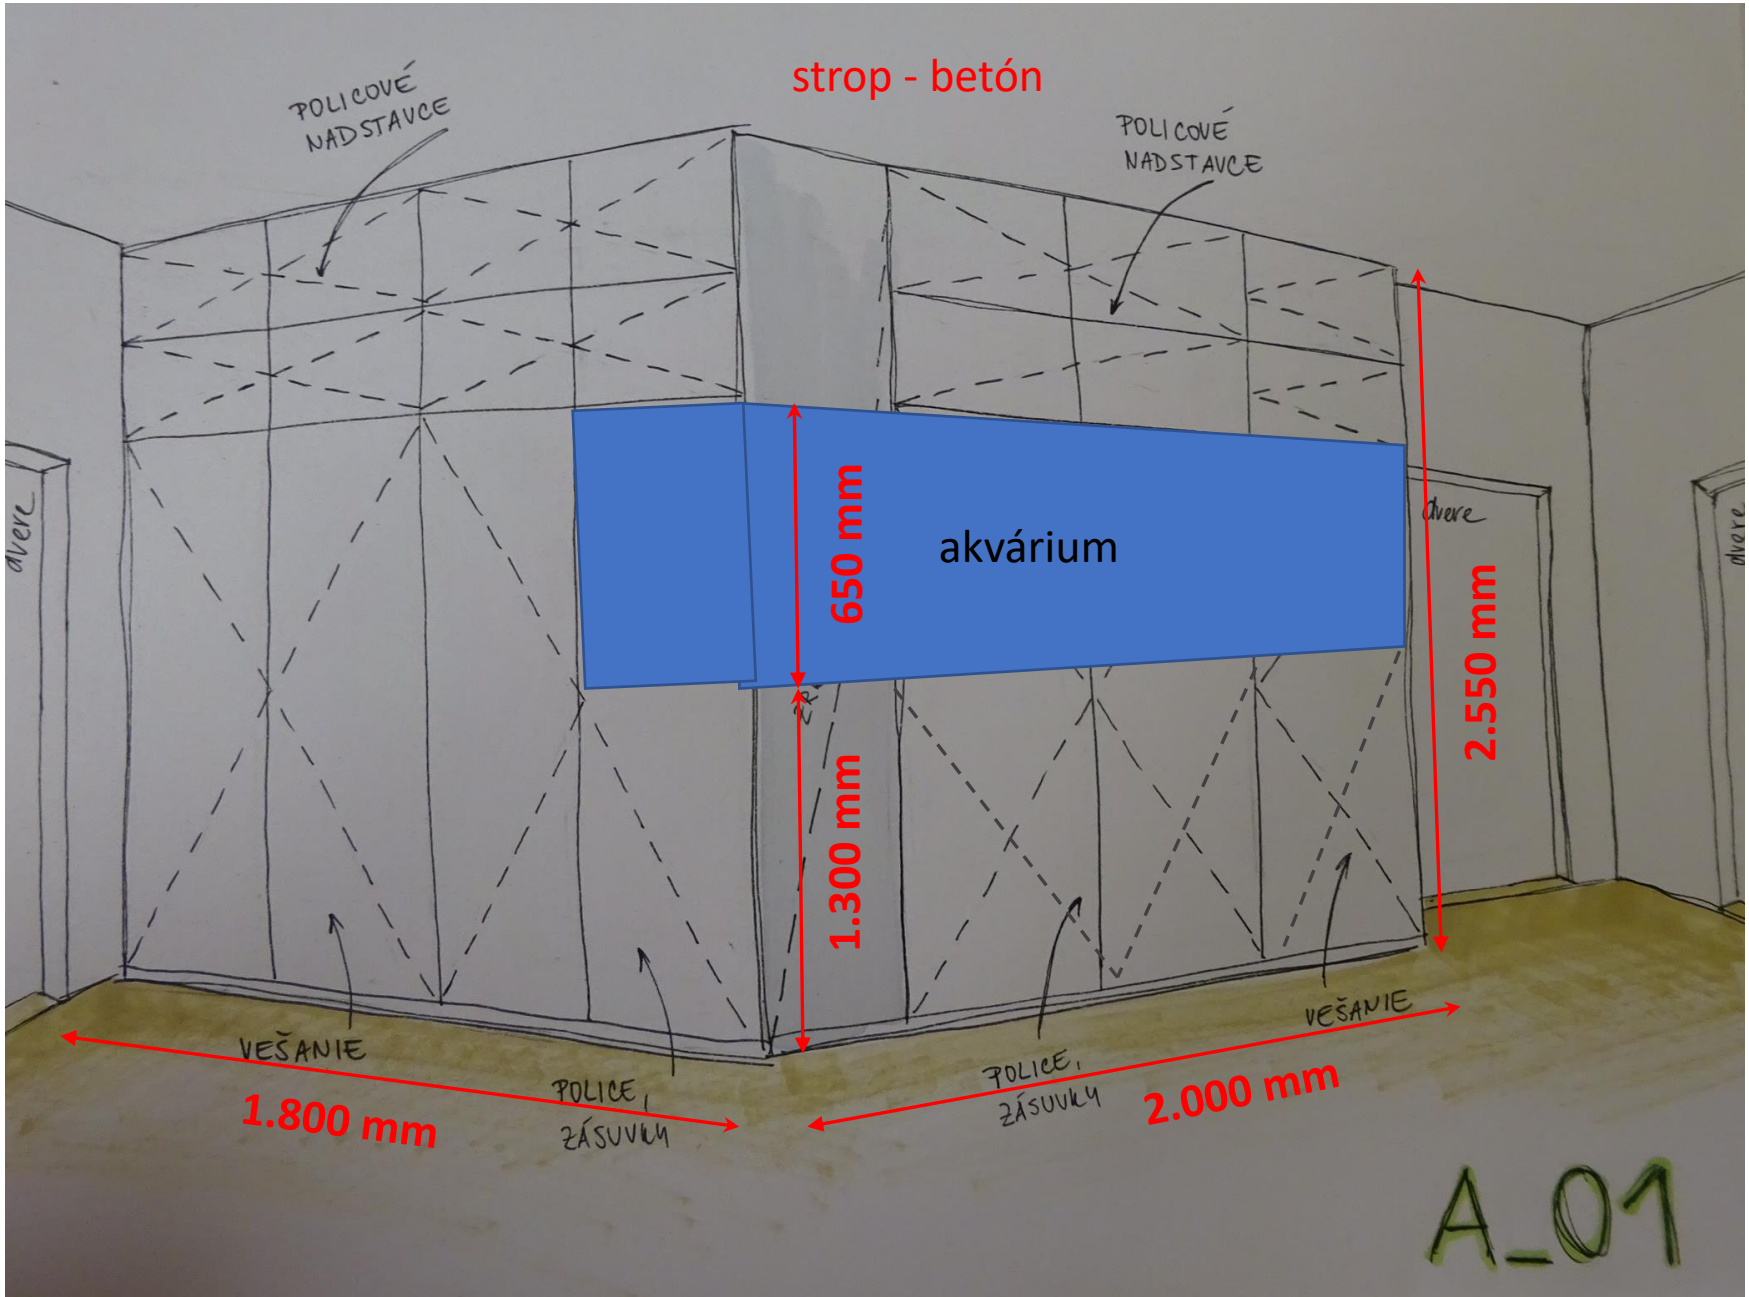

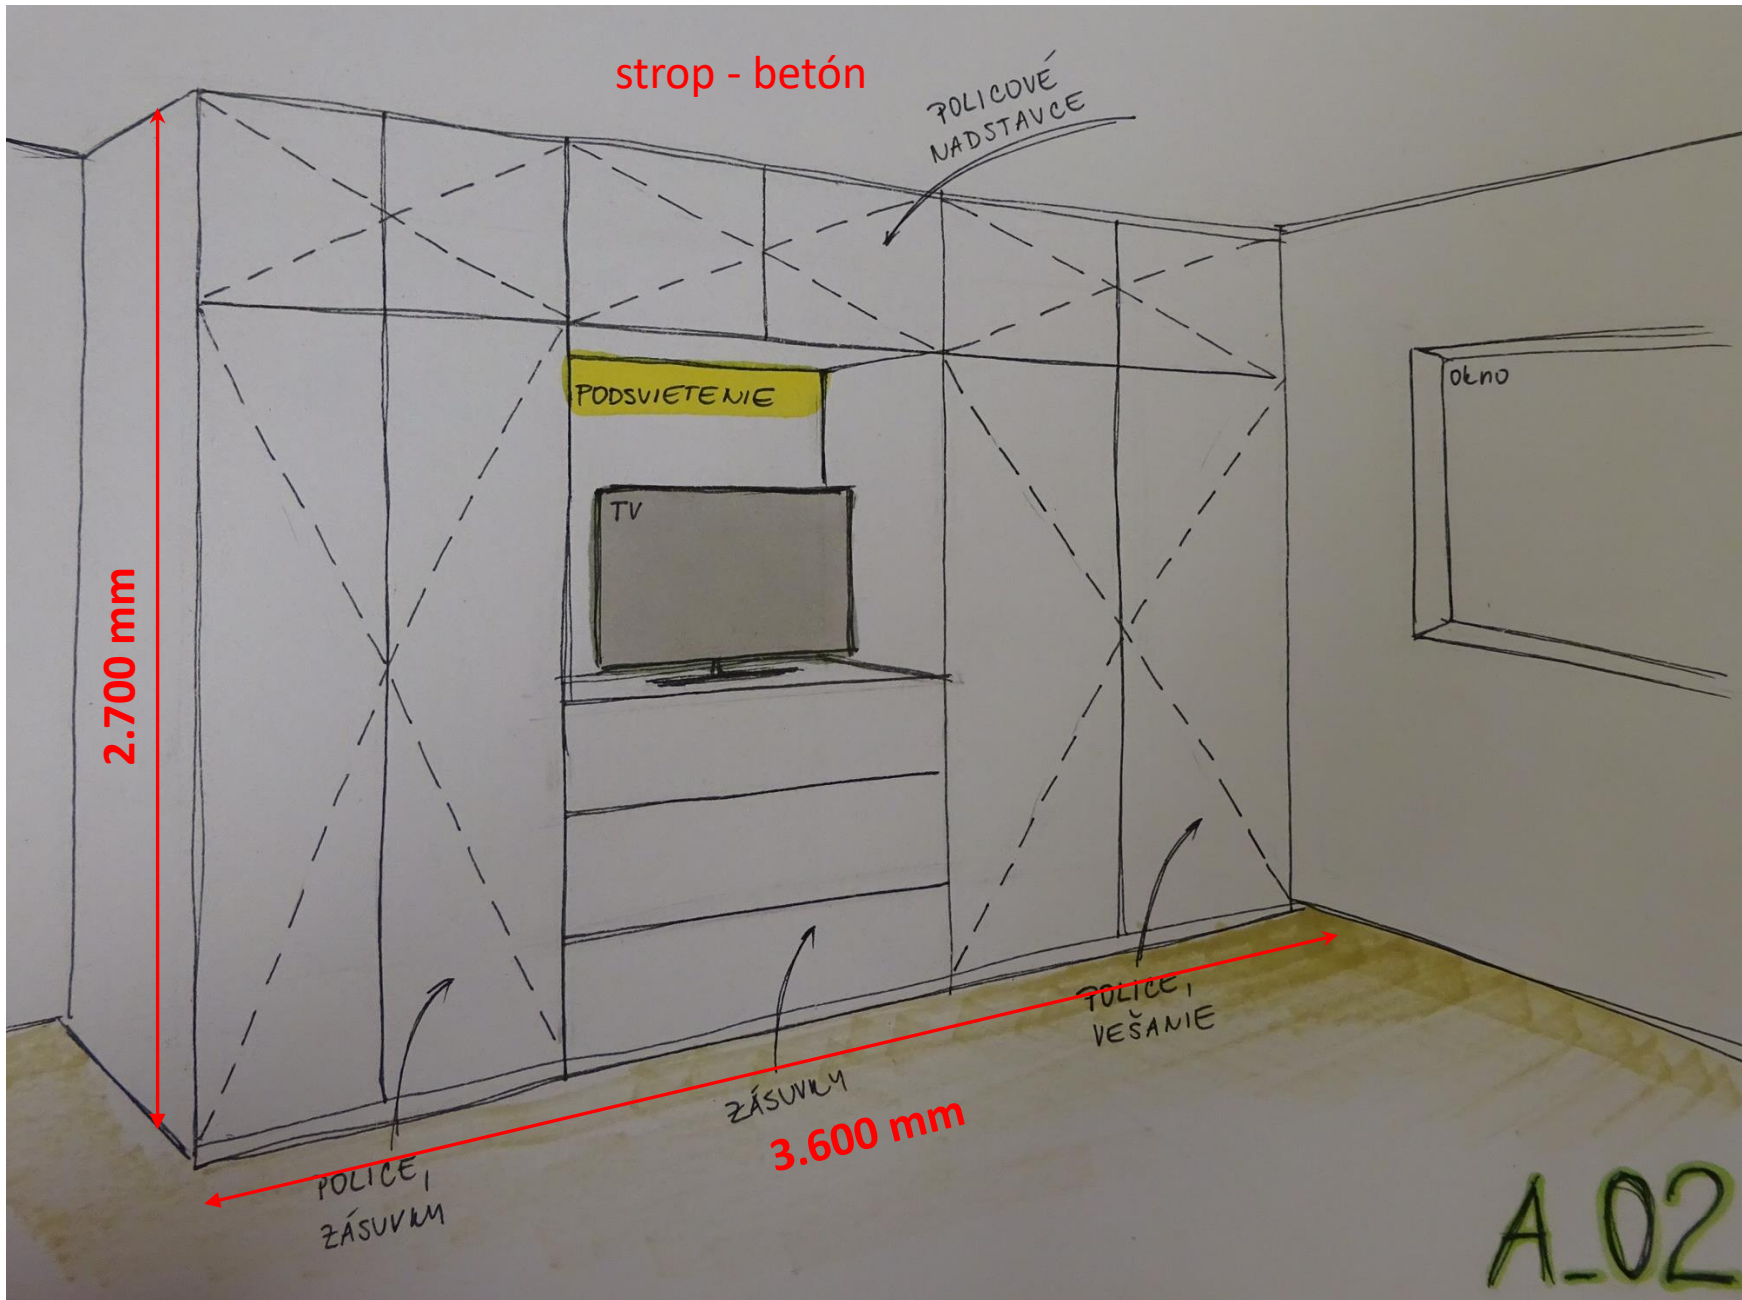

strop - betón

POLICOVÉ
NADSTAVCE

PODSVIETENIE

TV

Okno

2.700 mm


ZÁSUVKY

3.600 mm



POLICE,
VEŠANIE

POLICE,
ZÁSUVKY

A_02

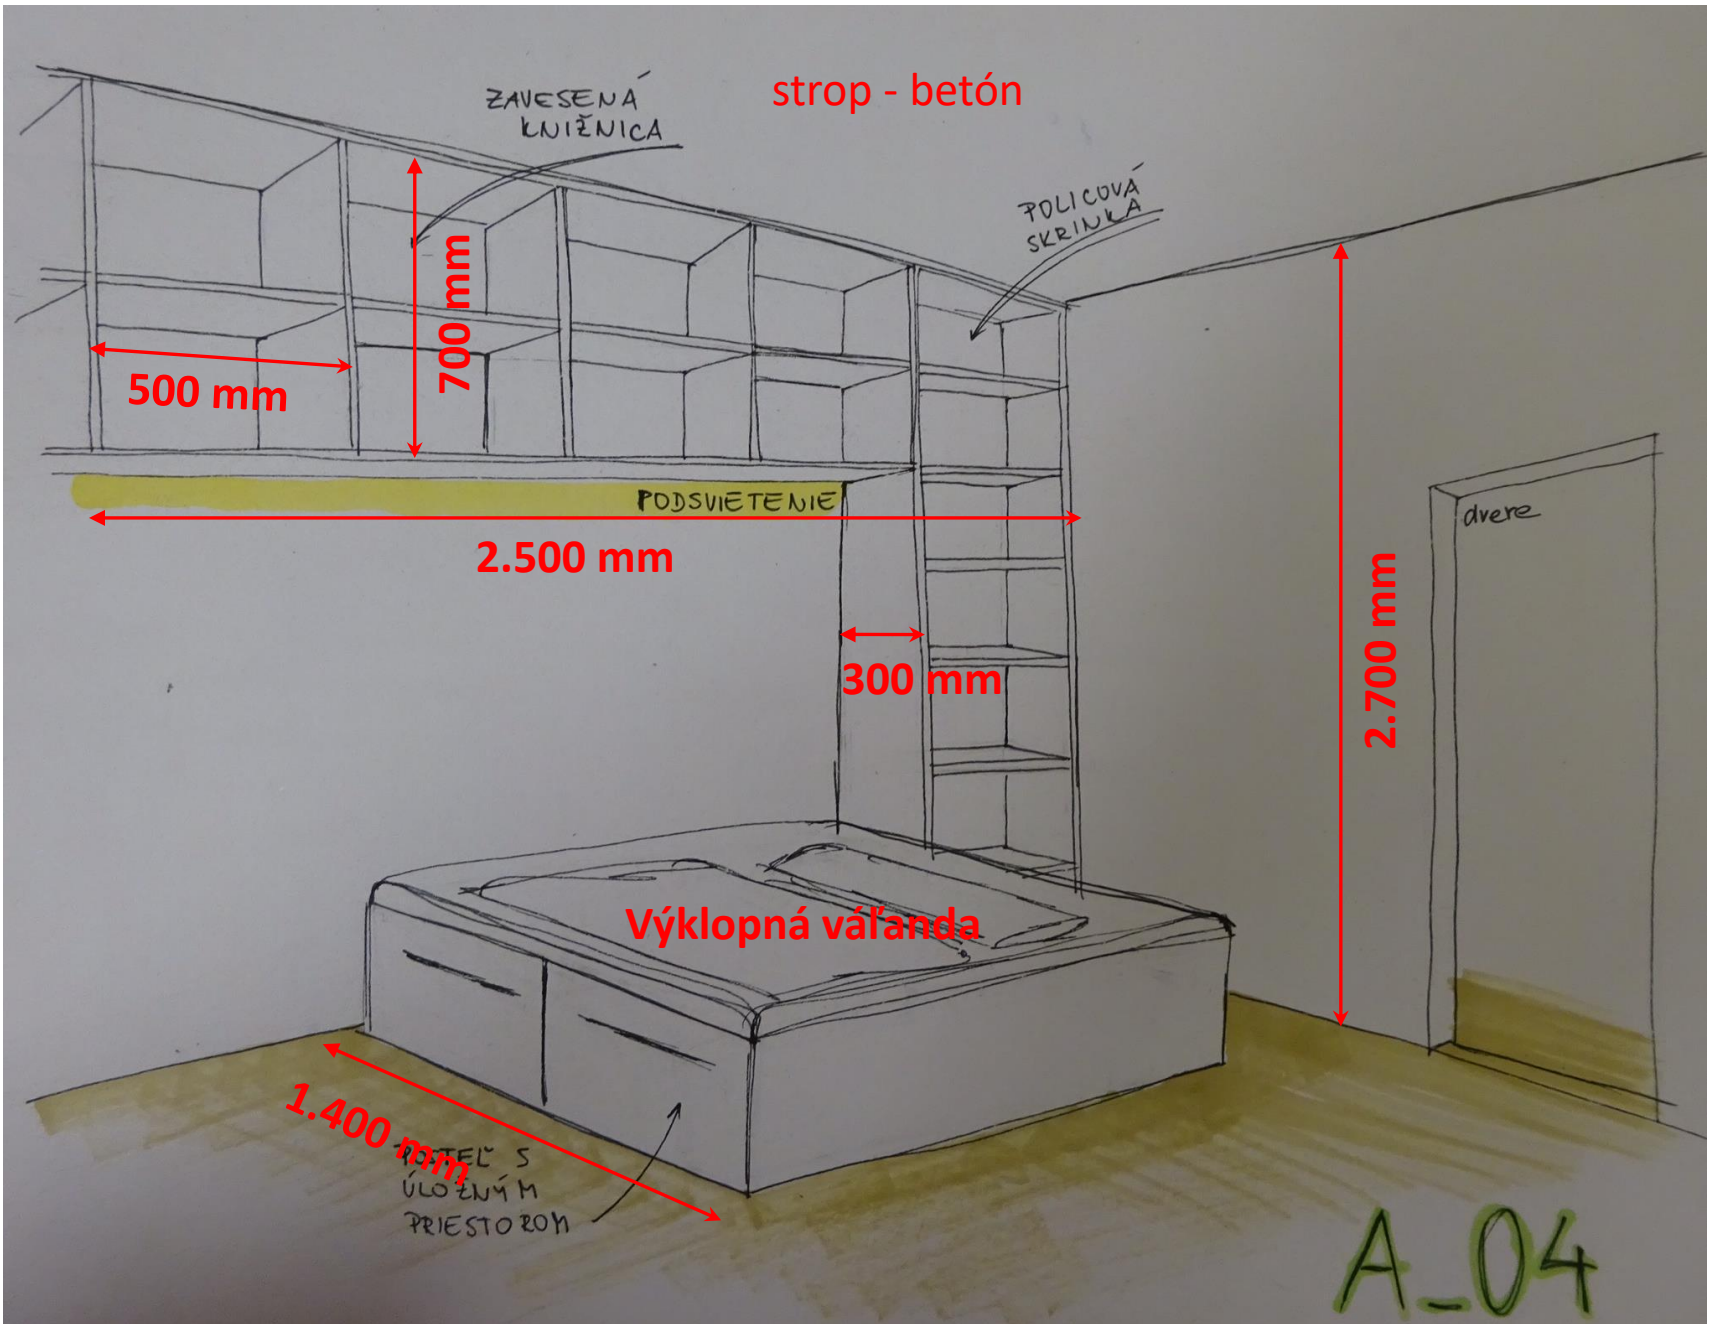

strop - betón

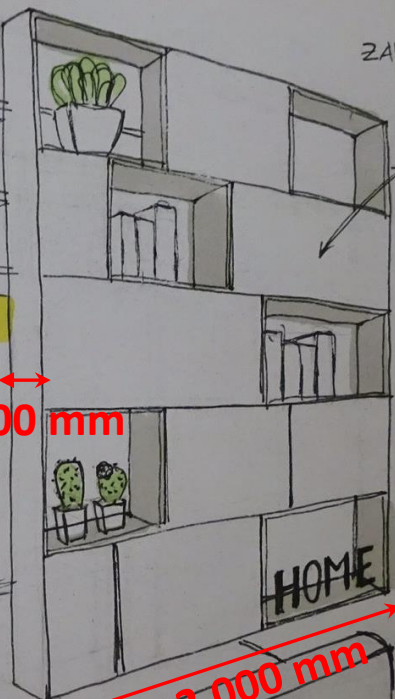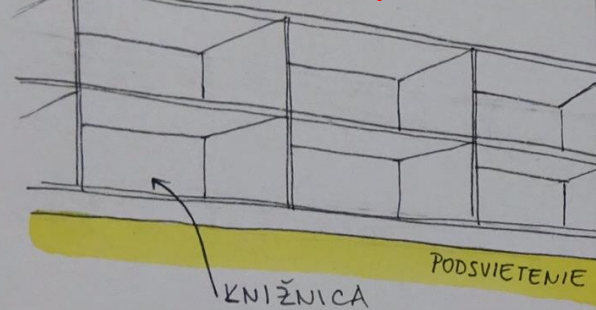


ZAVESENÉ SKRINLY ZO STROPU

1.700 mm

200 mm

2.000 mm


Posúvne dvierka na kolajničkách v celej šírke po oboch stranách, vpredu aj vzadu

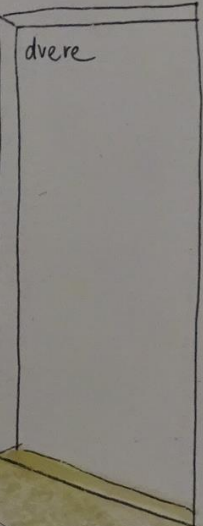


POSTEĽ S ÚLOŽNÝM PRIESTOROM

ROZŤAHOVACIA SEDAČKA

ZAVESENÁ SKRINĽA

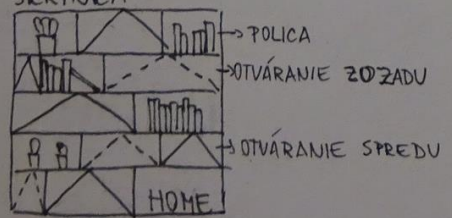

A_03

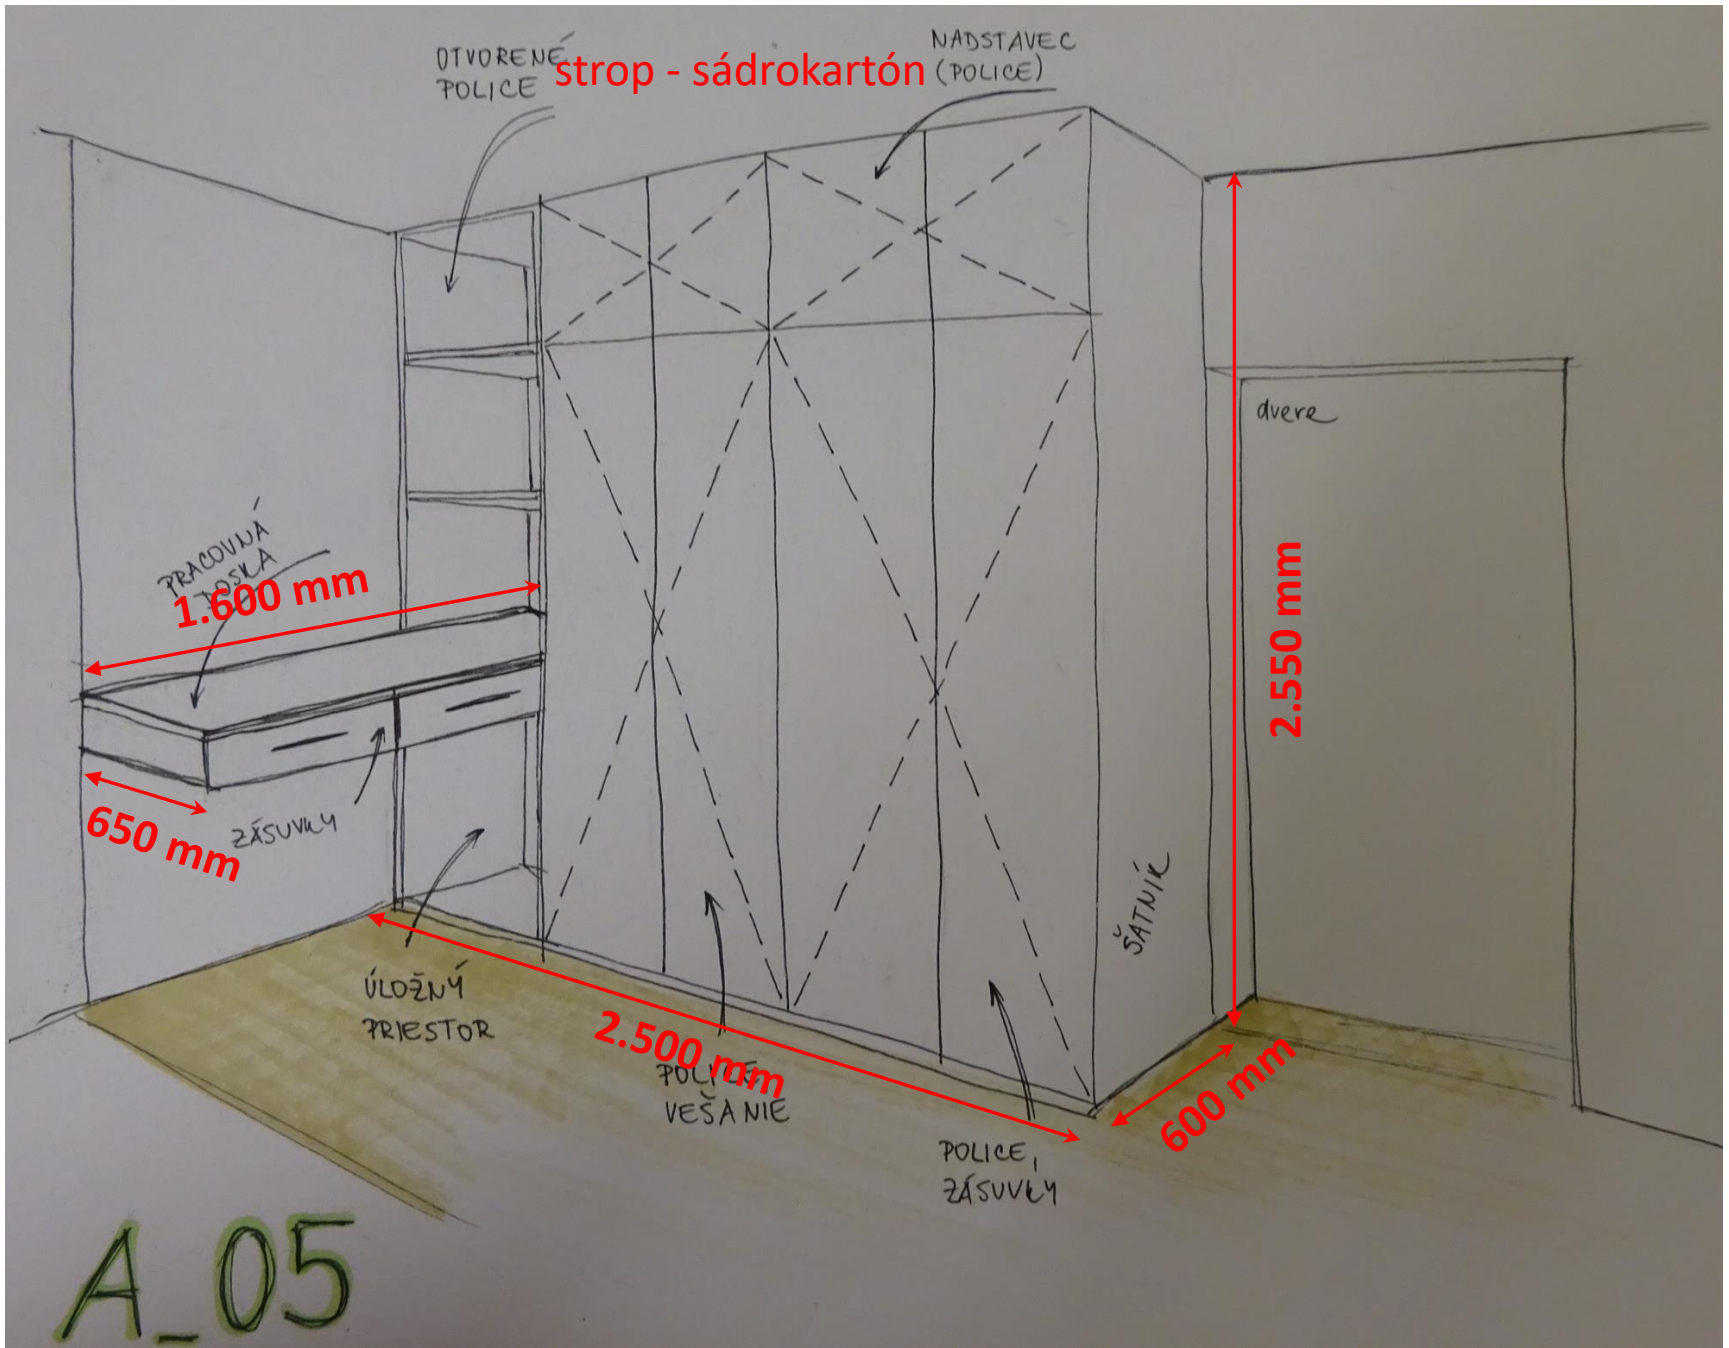

A_06

strop - betón

ÚLOŽNÝ PRIESTOR

