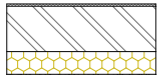


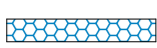
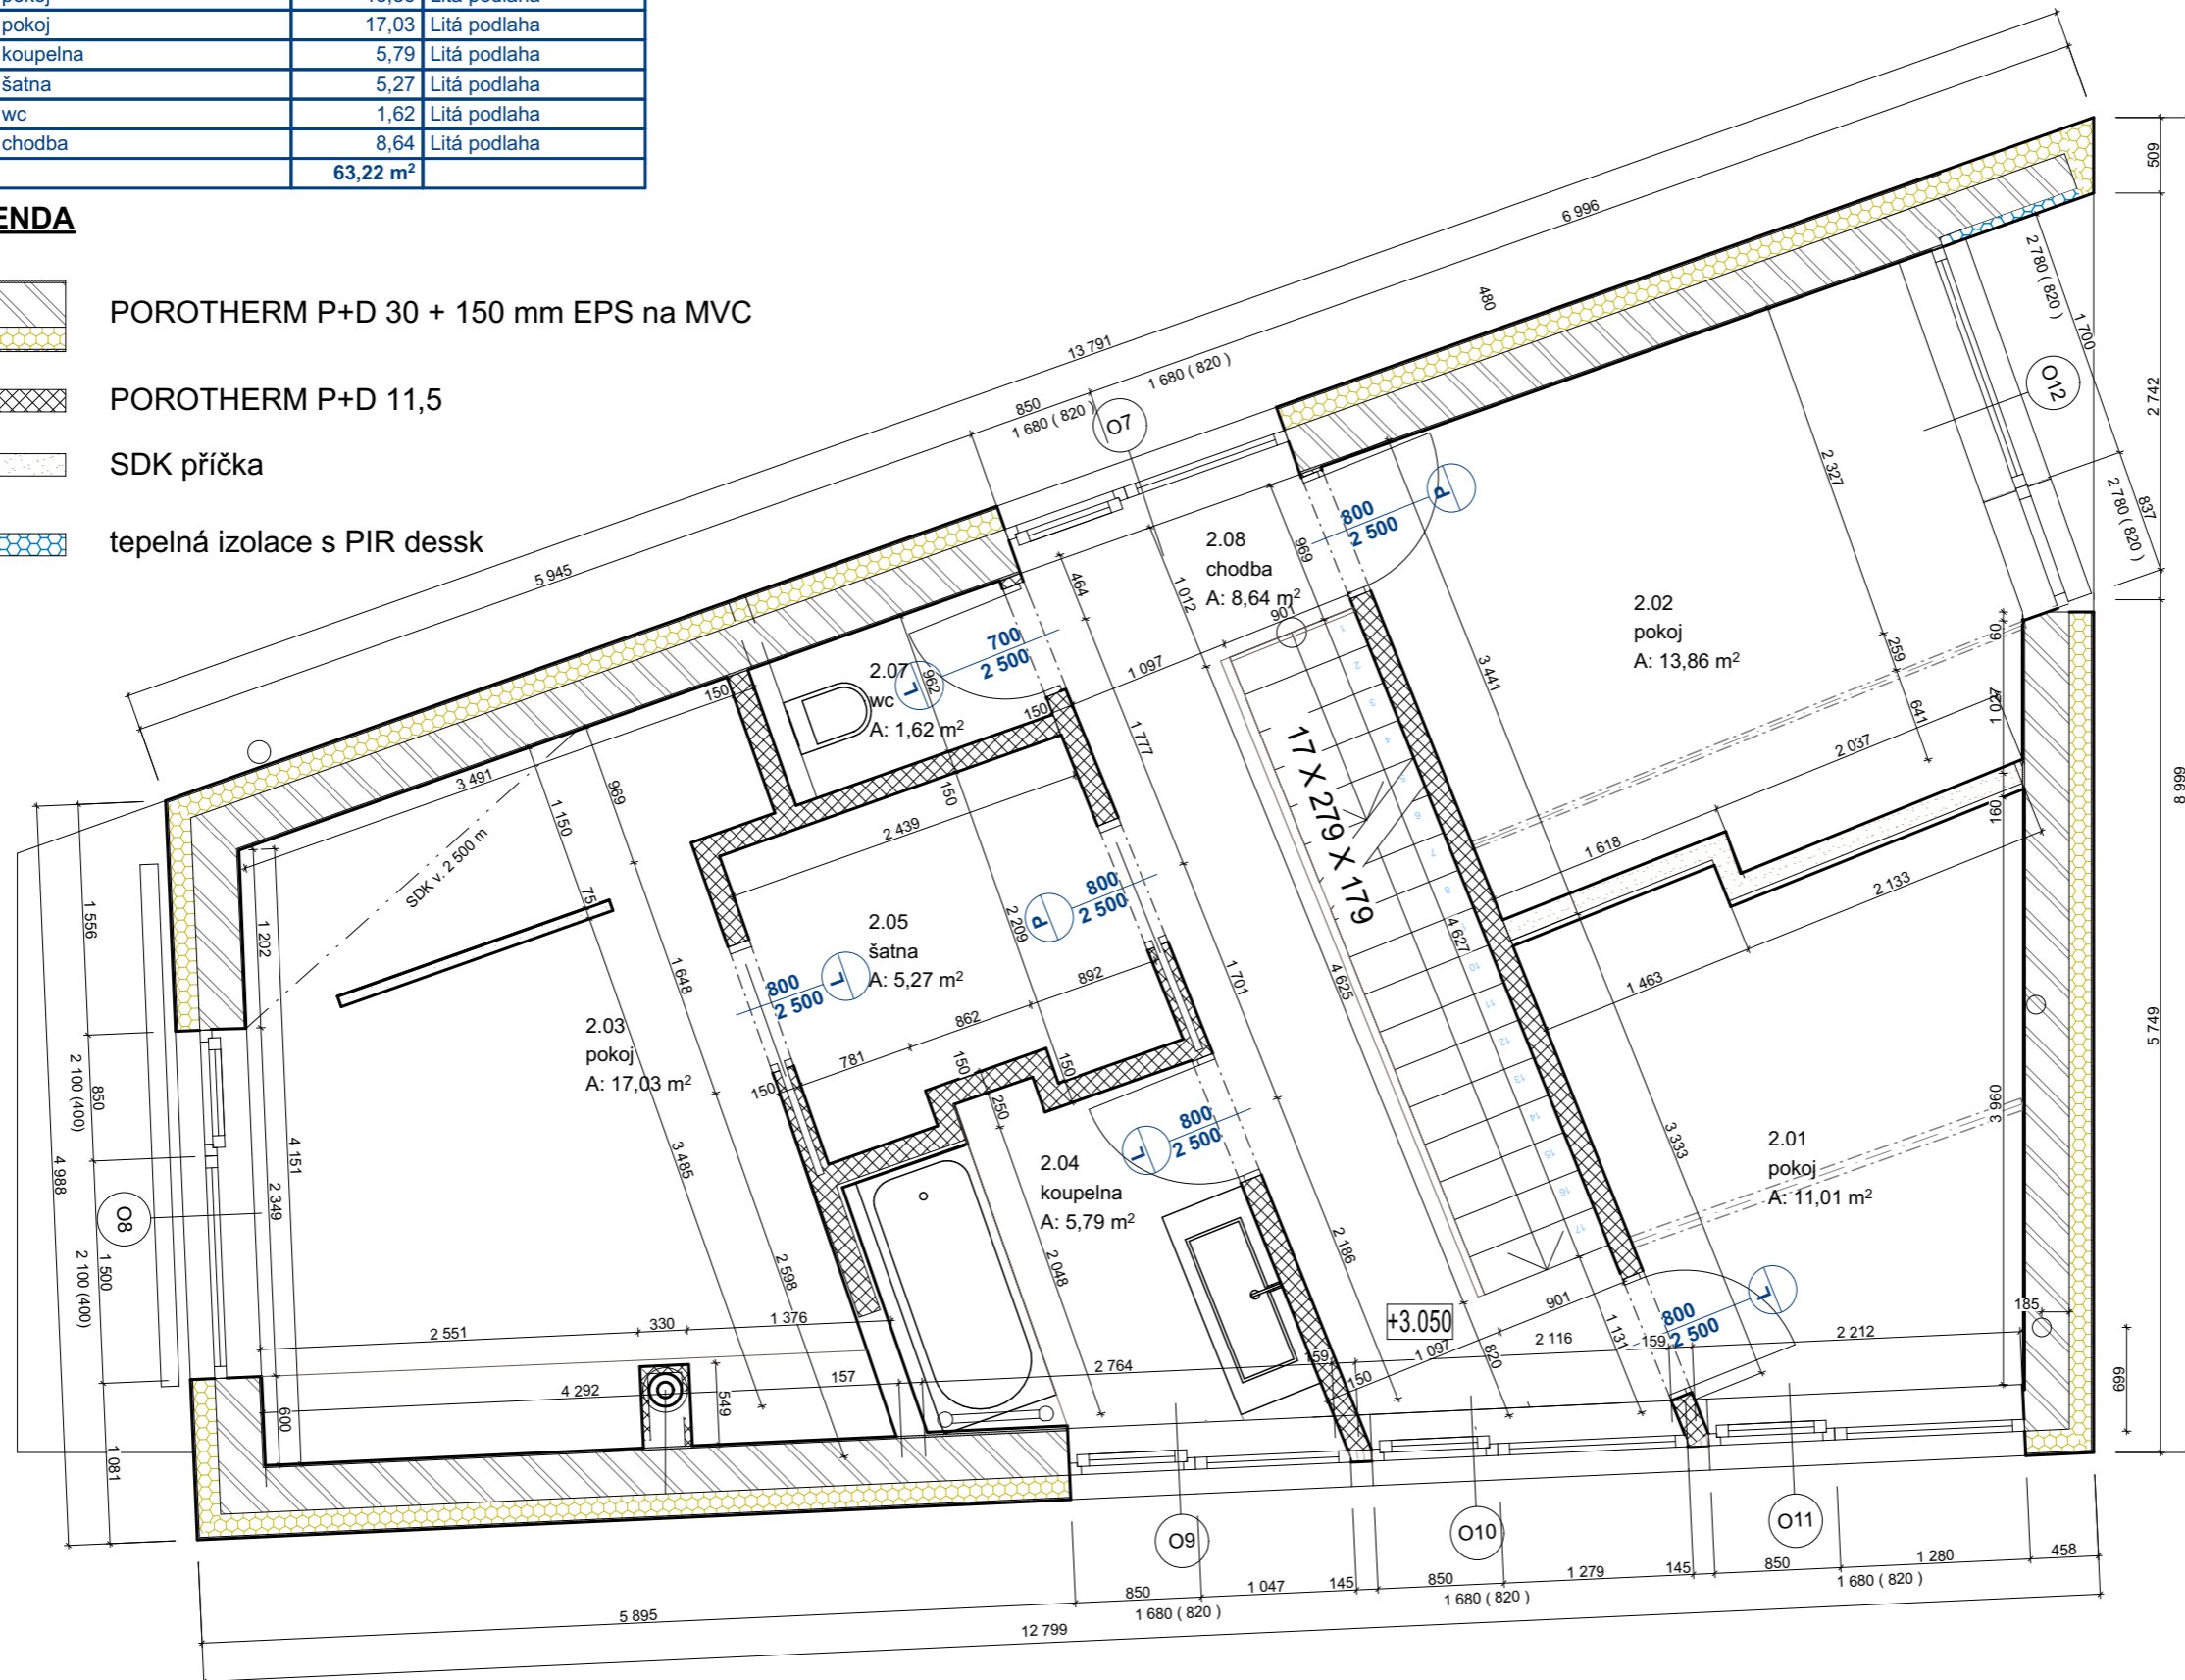


Tabulka místností 2.NP			
Č.	Název místnosti	Plocha (m2)	Nášlapná vrstva
2.01	pokoj	11,01	Litá podlaha
2.02	pokoj	13,86	Litá podlaha
2.03	pokoj	17,03	Litá podlaha
2.04	koupelna	5,79	Litá podlaha
2.05	šatna	5,27	Litá podlaha
2.07	wc	1,62	Litá podlaha
2.08	chodba	8,64	Litá podlaha
		63,22 m²	

LEGENDA

-  POROTHERM P+D 30 + 150 mm EPS na MVC
-  POROTHERM P+D 11,5
-  SDK příčka
-  tepelná izolace s PIR desek



KOVÁŘÍKOVÁ ARCHITEKTI LOHNISKÝ

Generální projektant/General consultant:

Ing.arch.Ing. Eva Kovářiková

t+420 777 045 797

e-eva@kovariklohnisky.cz

Ing.arch.Ing. Tomáš Lohniský

t+420 777 045 800

e.tomas@kovariklohnisky.cz

HIP/Design Manager:

Ing.arch.Ing. Eva Kovářiková

Zodpovědný projektant/Engineer:

Ing.arch.Ing. Tomáš Lohniský

Investor/Client:

Zrostlík Marek Ing.
Zrostlíková Jitka Ing. Ph.D.,
Chlebovická 734/8,
Letňany, 19900 Praha 9

Název stavby / Building title:

**RD p.č. 233/11 , k.ú
Třeboradice, Praha**

Fáze / Phase:

DUR + DSP

Měřítko / Scale

1:50, 1:1

Soubor / File Číslo projektu / Project No.:

- -

Datum/Date: Revize/Revision: **1**

4|2019

Název výkresu / Drawing title:

2.NP

Č.výkresu/Drawing No.:

D.1.1.3