


TVAR DESKY STROPU NAD 1N.P.

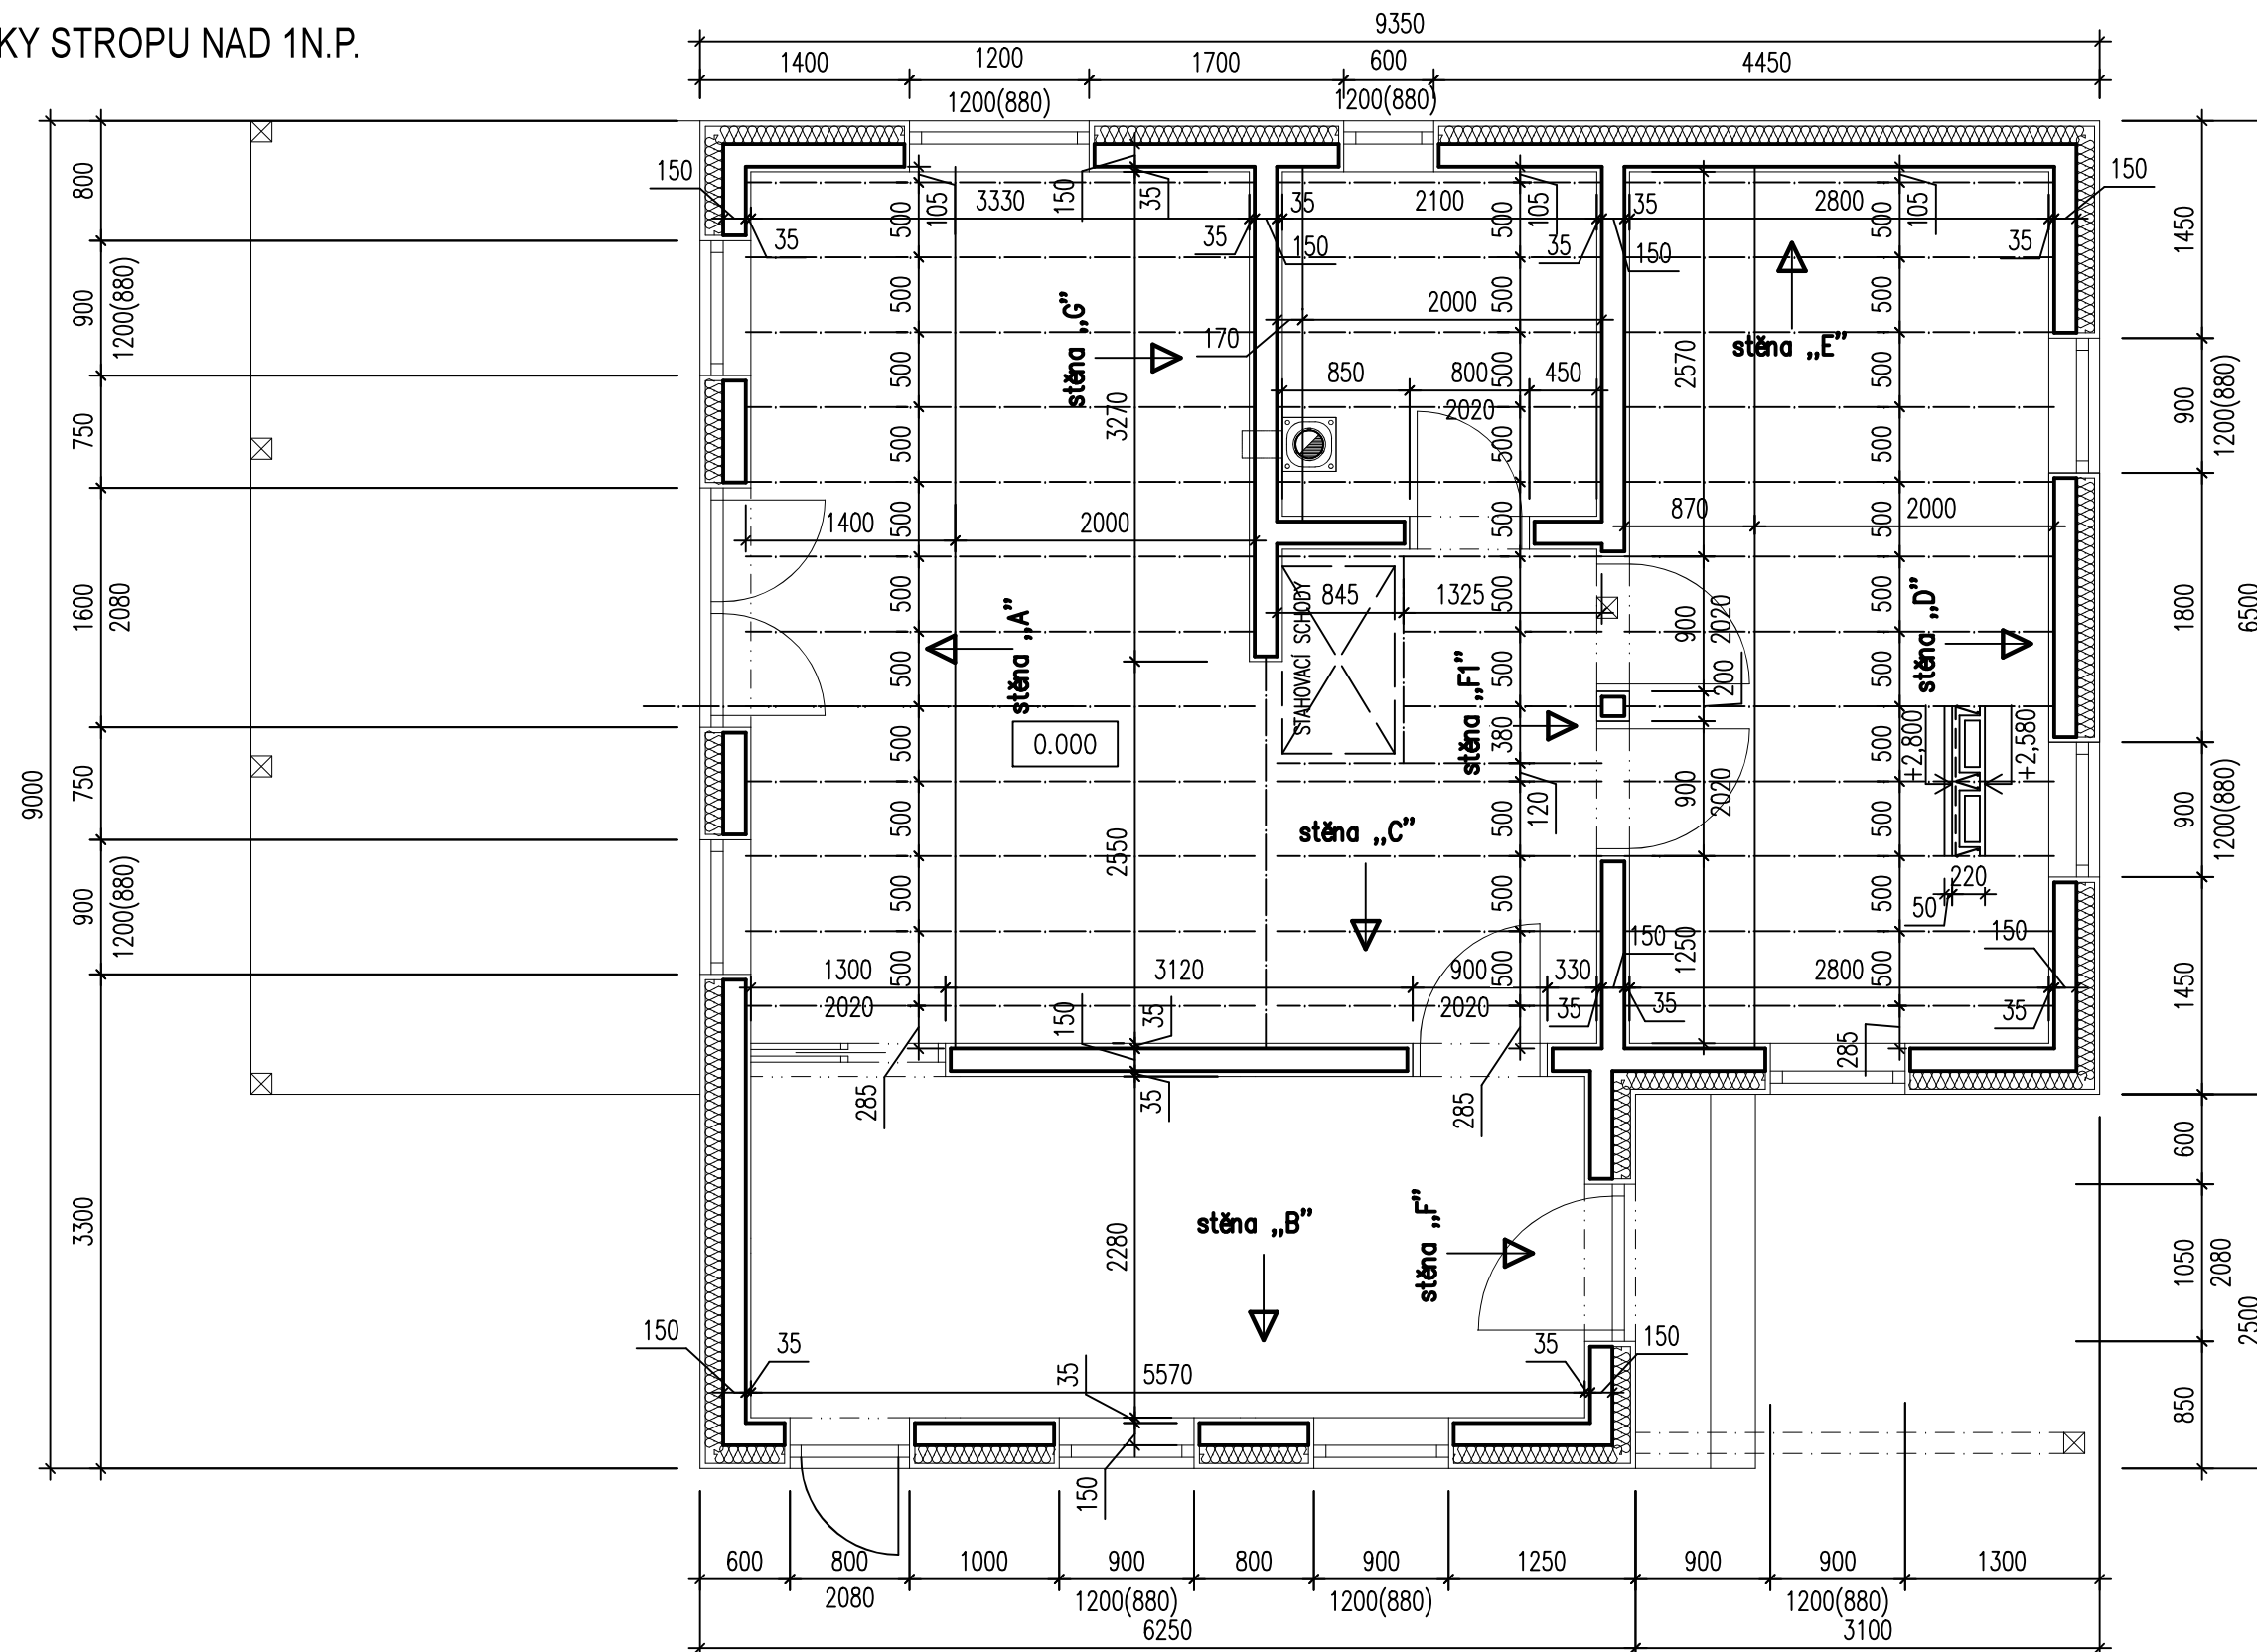

POZNÁMKY:

- SVISLÉ STĚNY NEBUDOU OSLABOVÁNY ROZVODY VĚTŠÍMI NEŽ 50 mm, VČ. IZOLACE
- KRYTÍ 30 mm
- BETON C20/25 - XC1
- OCEL R 10505

Zodpovědný projektant:	Vypracoval:	Kreslil:	Projektový servis	
Ing. Jan Jirsák	L. Friedl		Chrudim, spol. s r.o.	
			Poděbradova 909, Chrudim	
Obecní úřad: Ledce	Kraj: Středočeský		Formát:	
Investor: HAJAPA s.r.o., Plzeňská 1838/42, Praha 5			Datum:	05.2021
Místo stavby: parc.č. st. 155, 444/13 v k.ú. Ledce u Mladé Boleslavi			Účel:	DOS
NOVOSTAVBA REKREAČNÍ CHATY			Zakázk. číslo:	12/21
			Archivní číslo:	
Obsah výkresu:			Měřítko:	Příloha číslo:
TVAR DESKY STROPU NAD 1N.P.			1:50	3.